


Lok 101 - 106

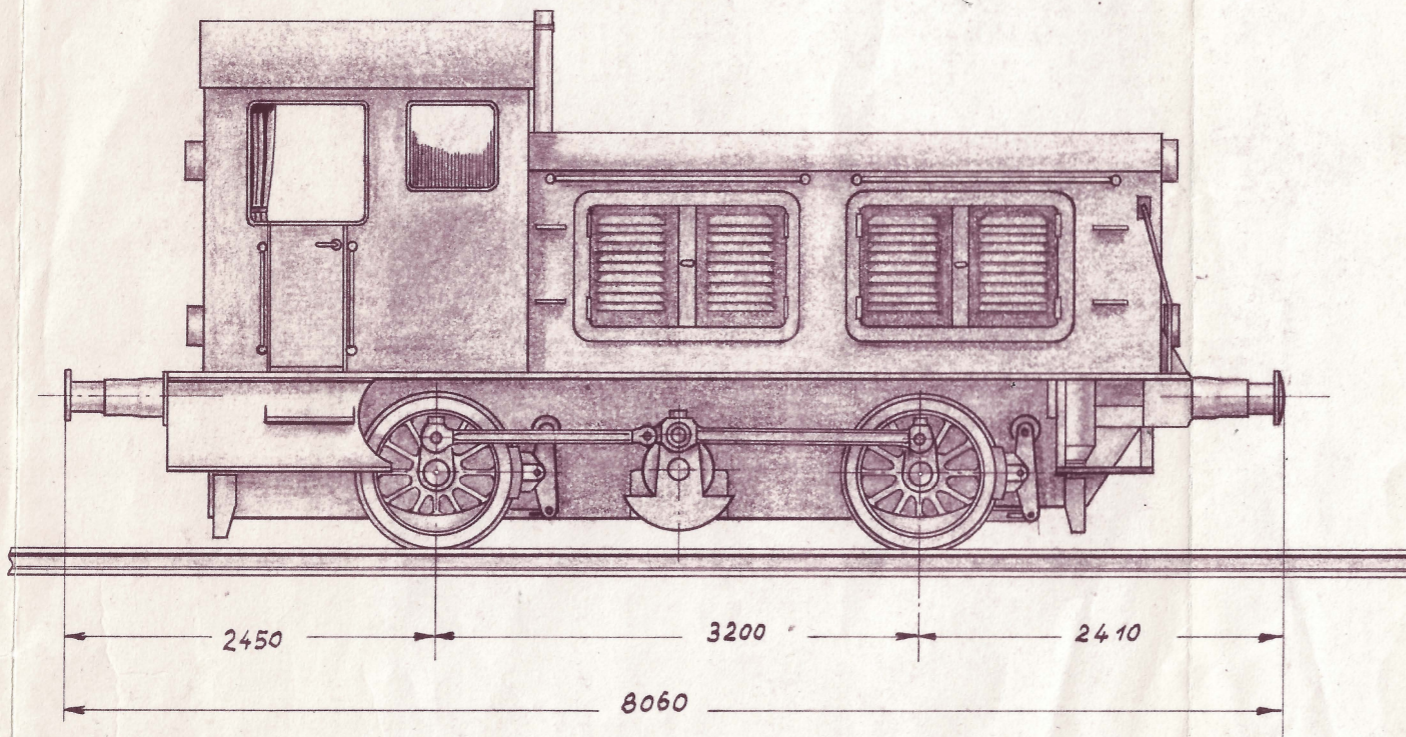

Lok 107 - 116

Ardeltwerke G.m.b.H. Osnabrück			
Maßstab	Tag	Name	Zeichnungs-Nr.
1:50	Entworfen		T 10363-3
	Gezeichnet	19.5.53 <i>Feld</i>	
	Geprüft		
Vorstand			Auftrag-Nr. Projekt-Nr.