


Forbindelser til dåser se tegning: NM.11.30

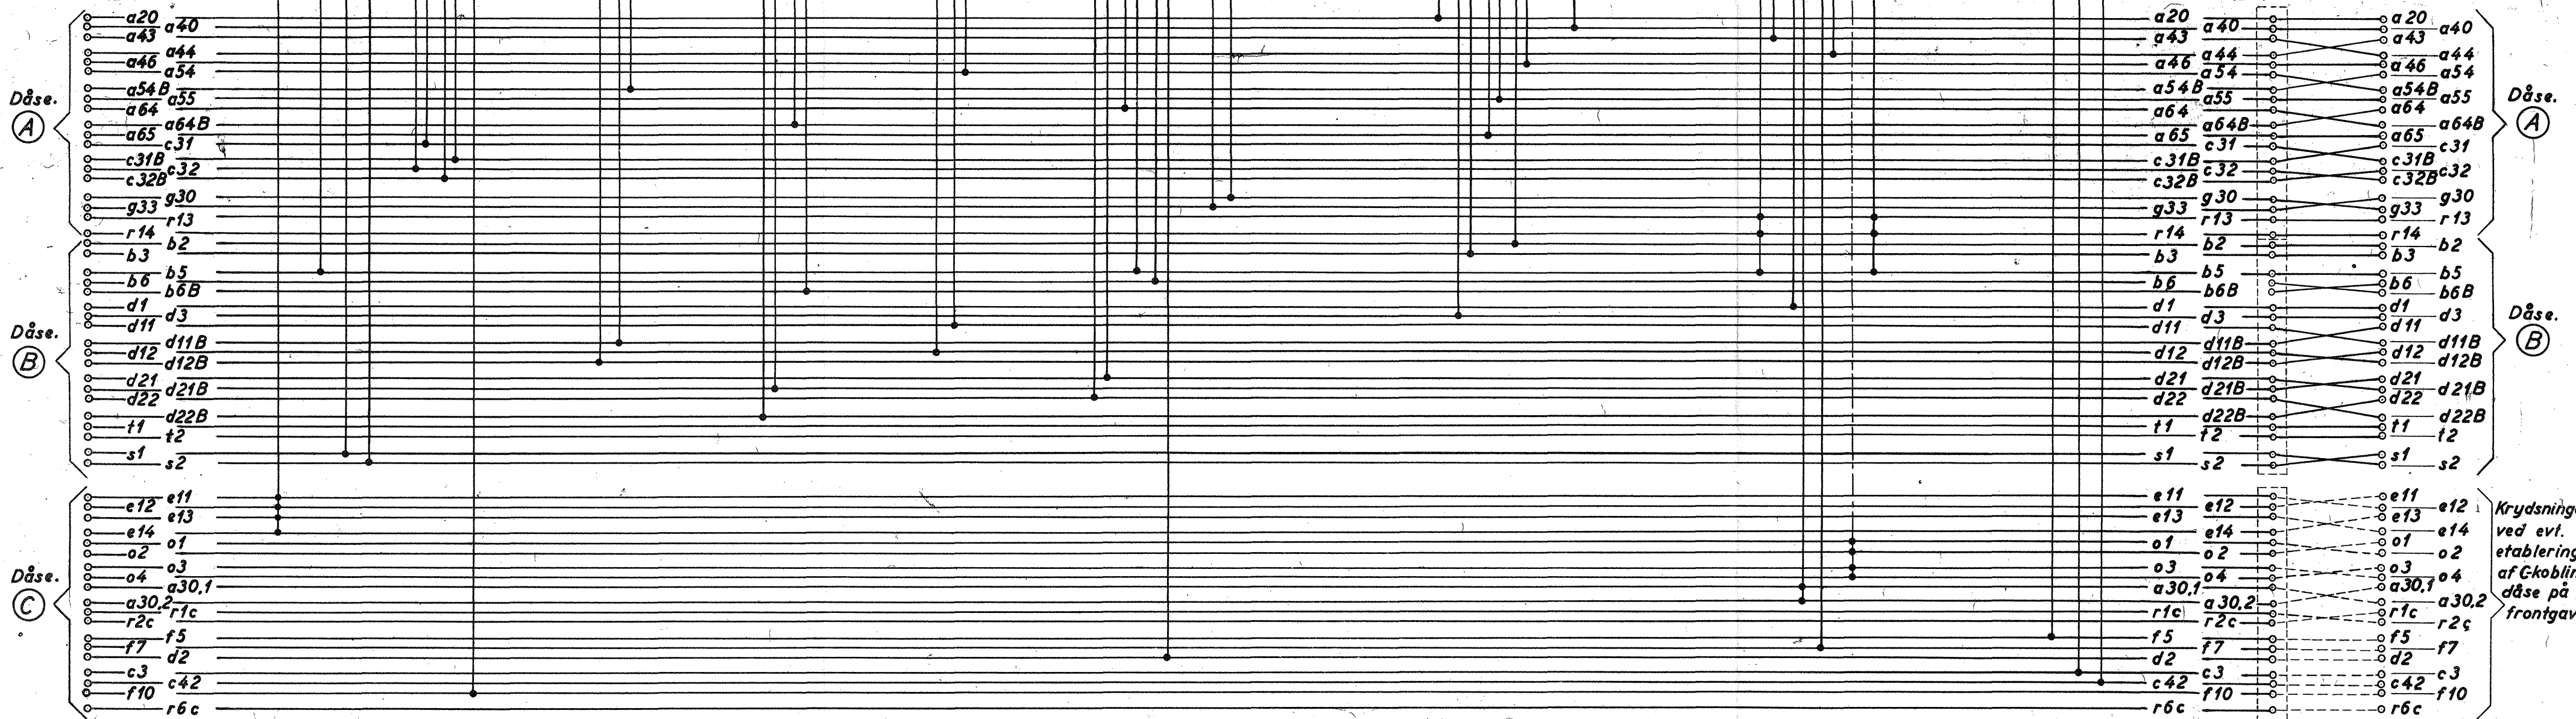

Andringer	A: Kørelanslampe indf	13/4-71	7

Danske Statsbaner. Maskinafdelingen.		Målestok	Tegn. 8-7-58.	Stiag.
		Kalk.	Rev. 8-7-58	A3
		Godk.	12-8-58	J.A.
Mo-styrevogn CLS 1701-1718 Hovedstrømskema.		CLS.11.200-2 Tidl. tegn. CLS. 11.180		