
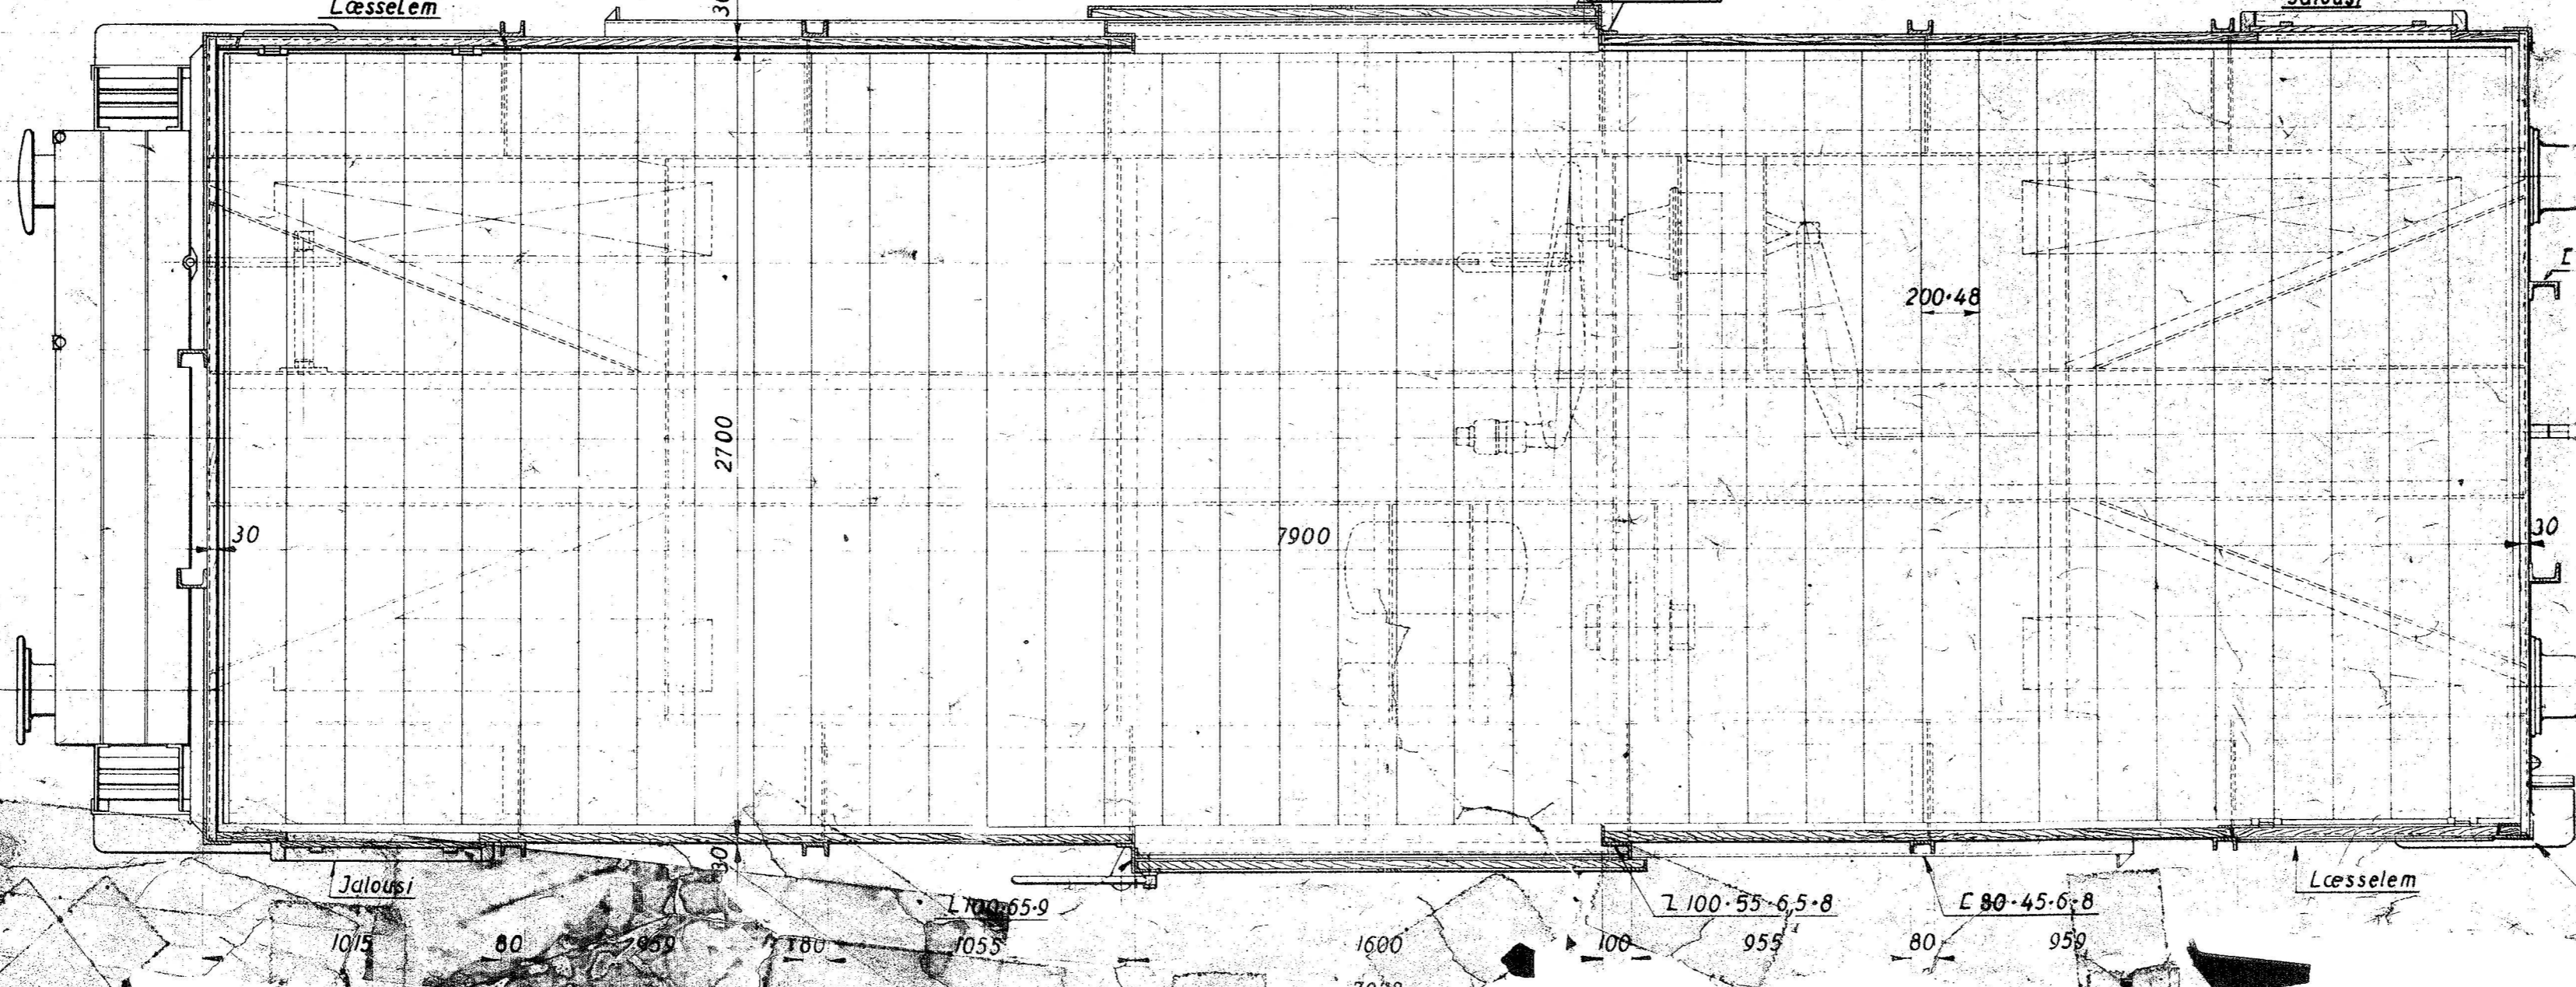


Tagbeklædning - Jalousi B Ltr. HD 38556-38765
 Jalousi B Ltr. HD 38766-38805

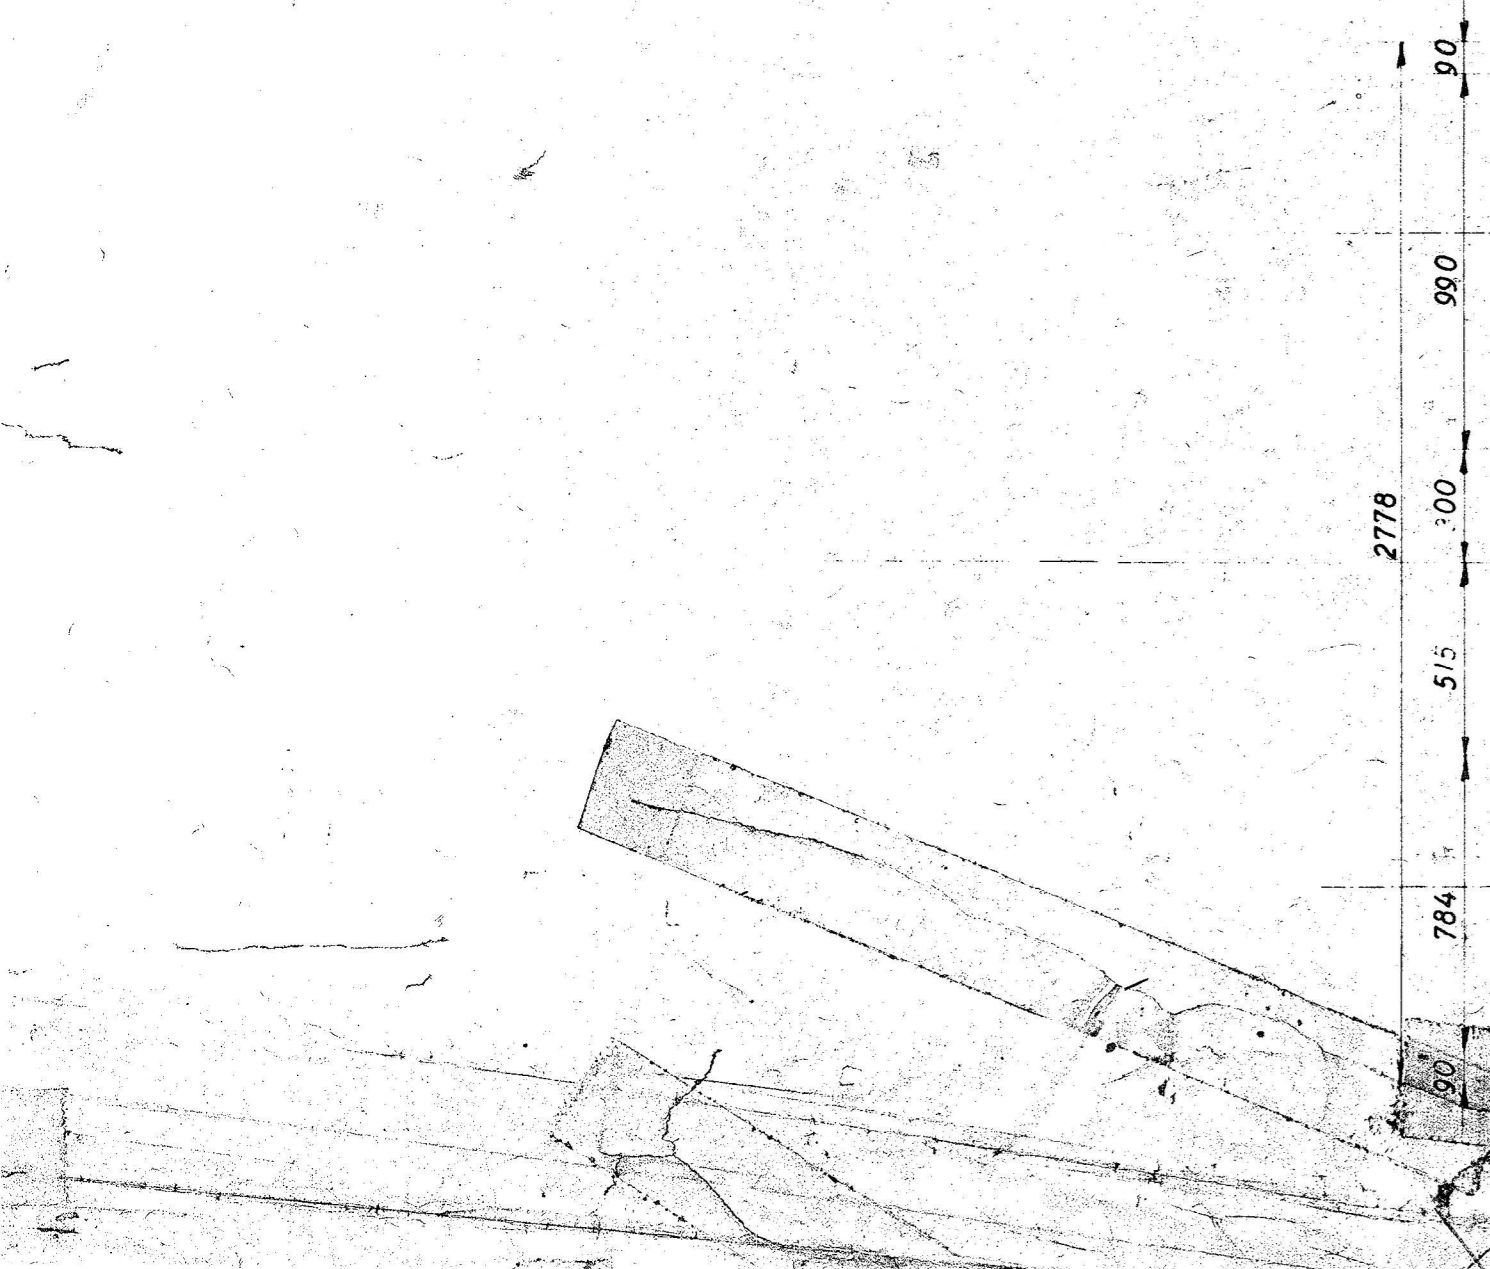

Reskyltelsesplader over Bremscylinder og -regulator
 Taget beklædes med Jalousi B med Strandskutter
 Side og Gavbrædder 135mm brede Profil V
 Bundplanker Profil III Tagbrædder Profil II
 Jalousi og Læsselem diagonalt anbragt i hver Vognside
 Flamol B over Hjulene under Trægulv 1500x350 mm
 Letbyggede Puffer med Ringfjeder
 Varmeledning med Varmehane i H.t. R.I.V.
 Bremsklods Br 50
 Bærefjeder L=1080 12 Blade 90-13
 Athermos Akselkasser med istøbt P Metal
 Hjulstet Type 6n
 Skruebremse
 10'' Hik p' Bremse med Lastveksel og G/P Omstilling
 Tara 10,6t +5%
 Last 17 t
 21,3 m² Bundflade

Ny Tegning	30-4-48	T
Tilføjet Ord. og Ltr. Nr.	31-5-48	U
Tilføjet paaskrift for Tagbeklædning		V
Fodtryk 68 54 fjern	8-2-50	X

Maalestok 1:20
 Tegn. Scandia
 Nr. 15422