Snit: B-B

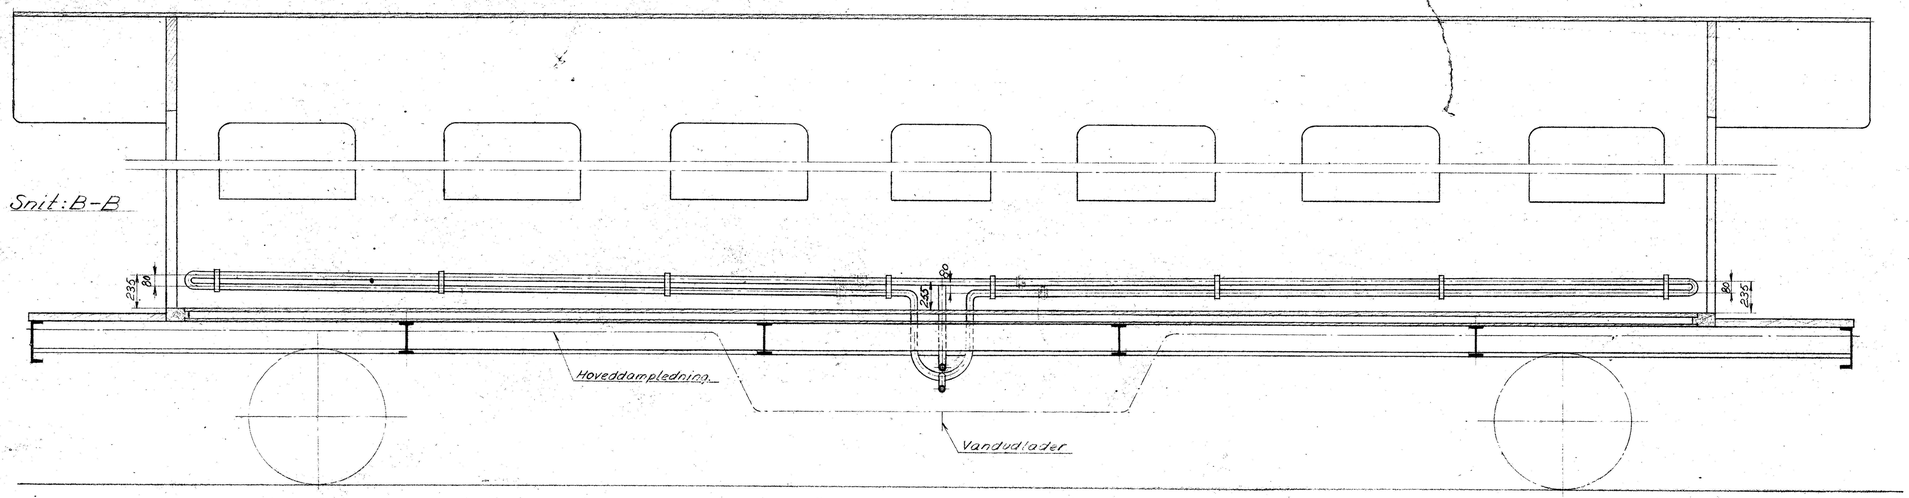

Snit: A-A

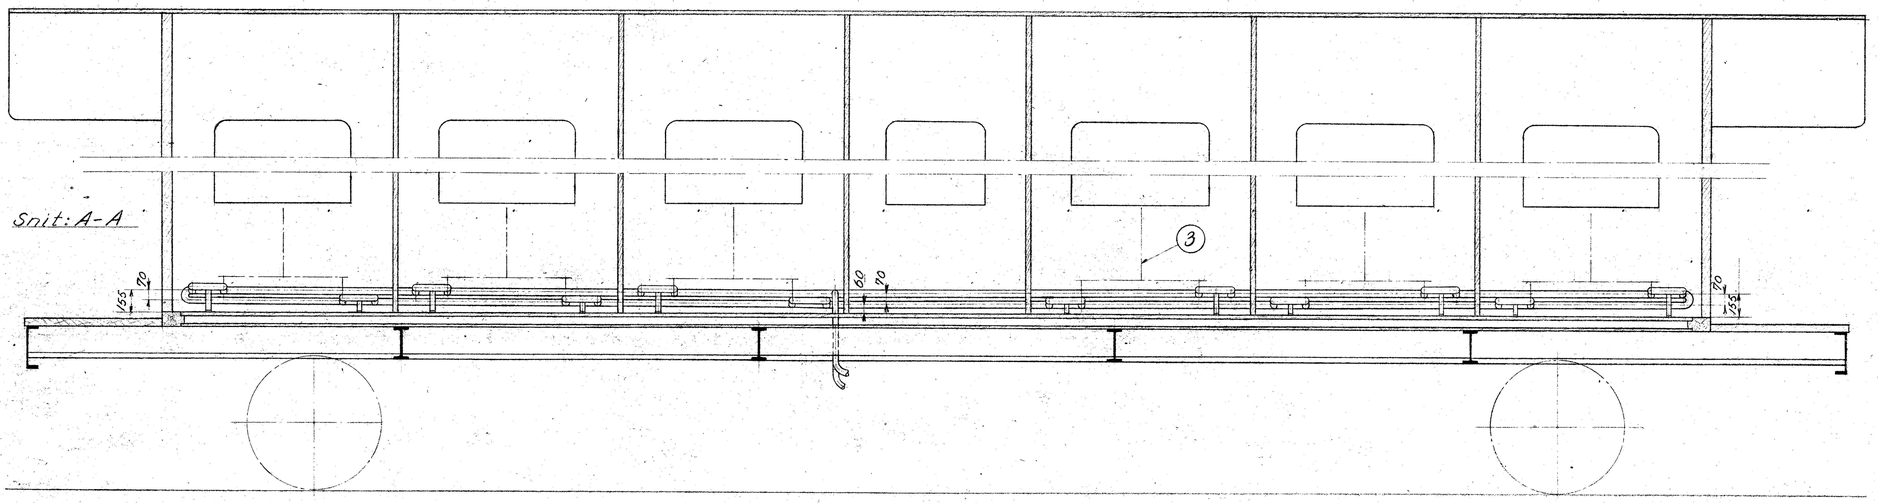

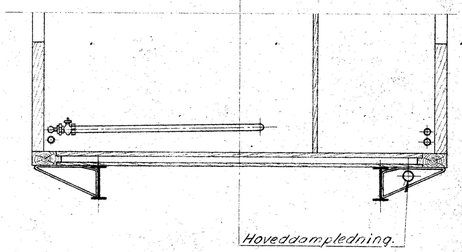

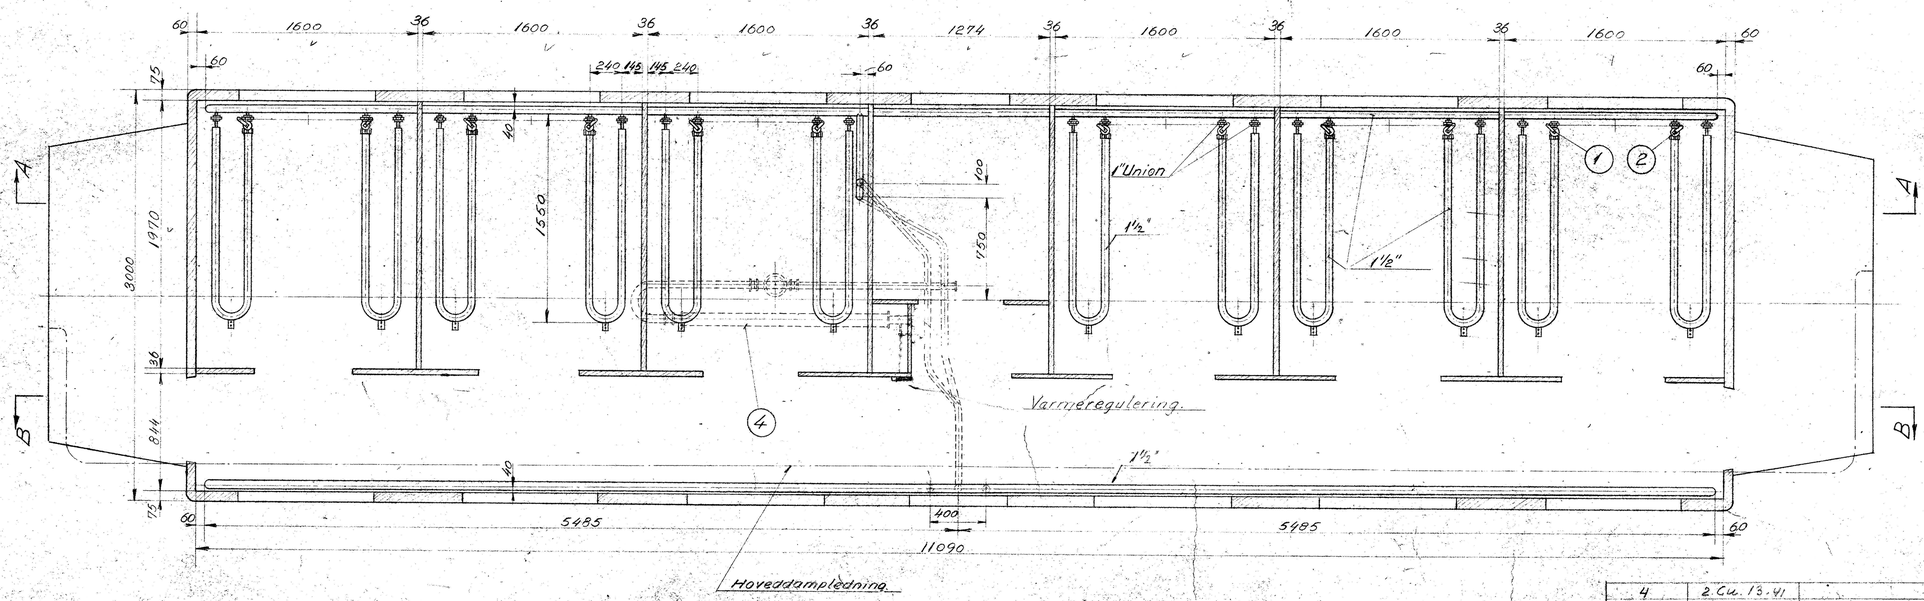

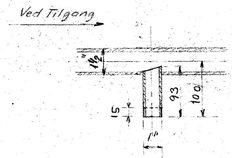

4	2.Cu.13.41	
	ARM.13.55	
3	CR.13.55	
1-2	NV.13.220	
Pos. Nr.	Se Tegn. Nr.	

Hertil hører Detailtegn.

Forandring

De danske Statsbaner.
Maskinafdelingen.

Arrangement af Varmesystem.
Pintsch
Litra Cu 4101-4175.

Maalest. 1:20	Tegn.	7-4-45	
	Kalk.		
	Rev.	21-7-45	
	Godk.		

2.Cu.13.1