

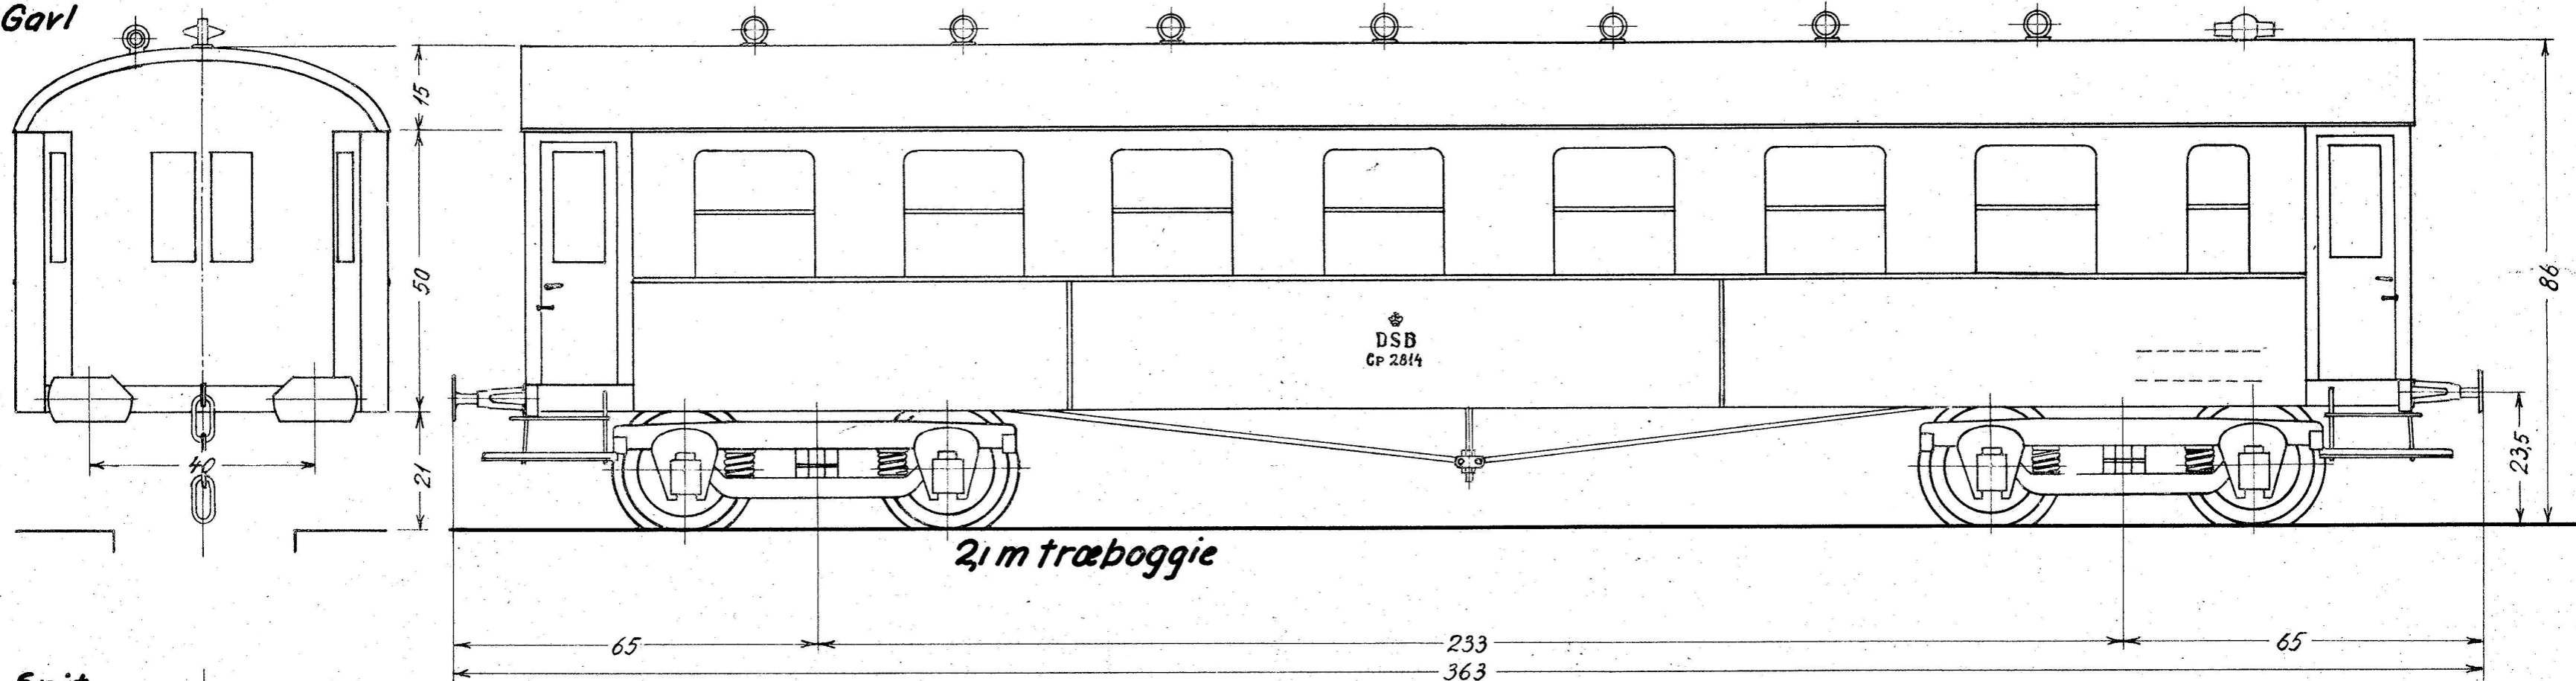




Garl

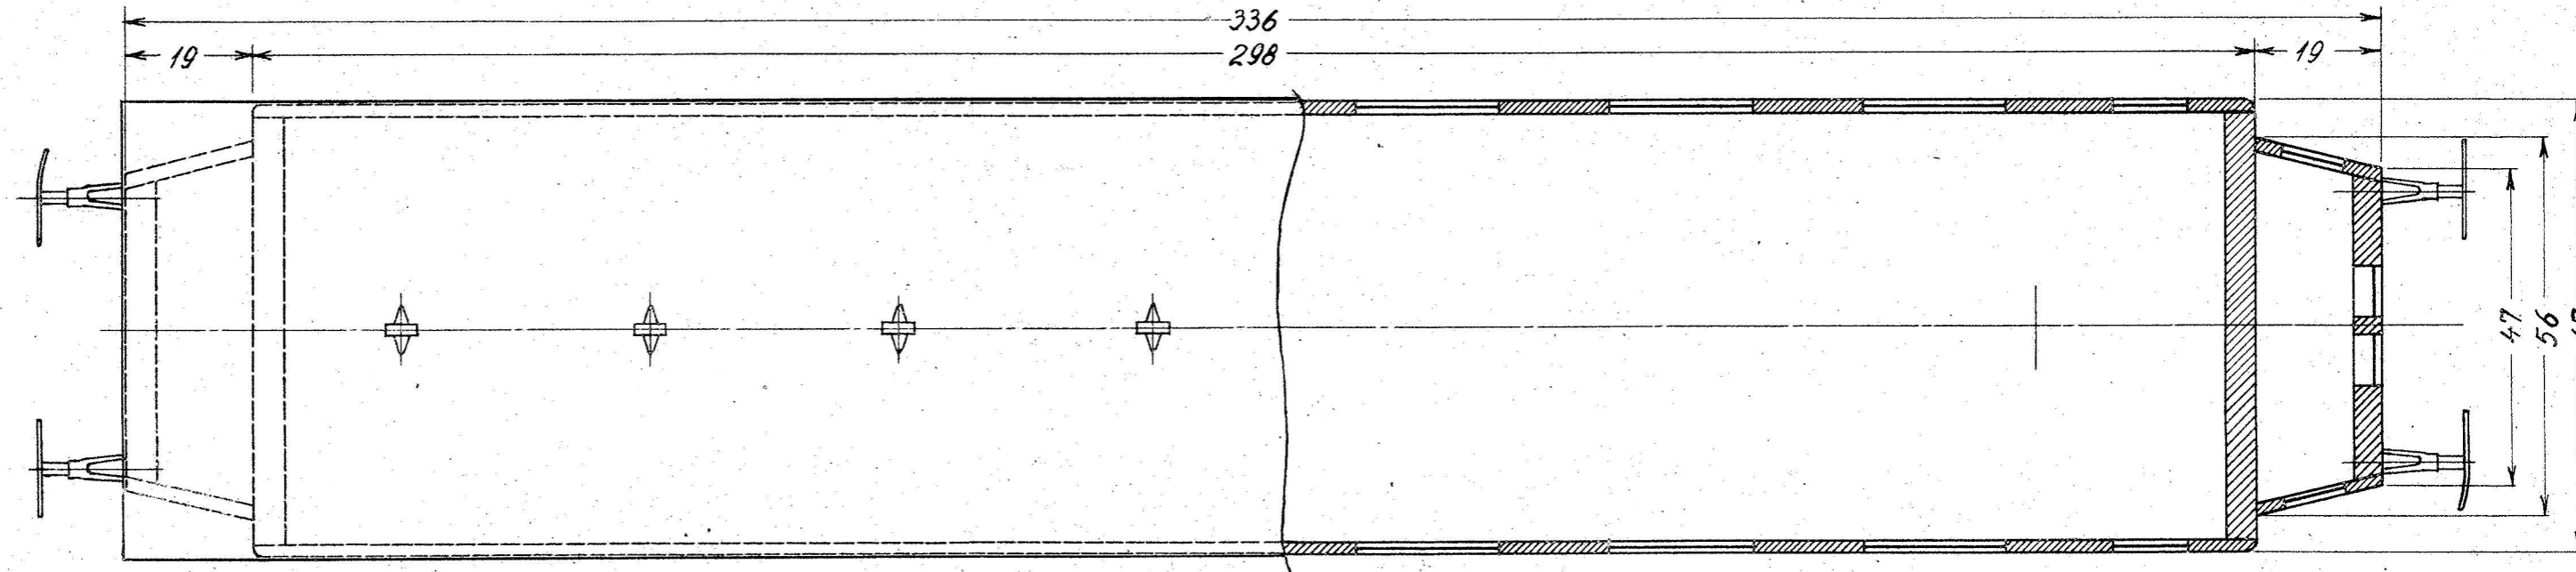

Snit

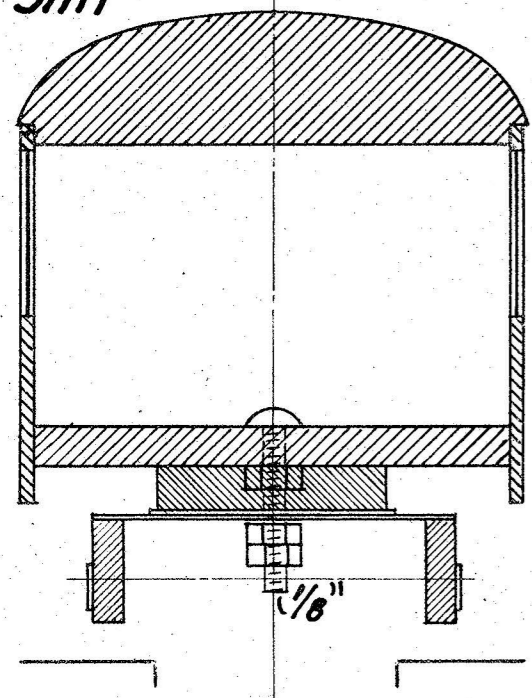

Vognen set fra oven

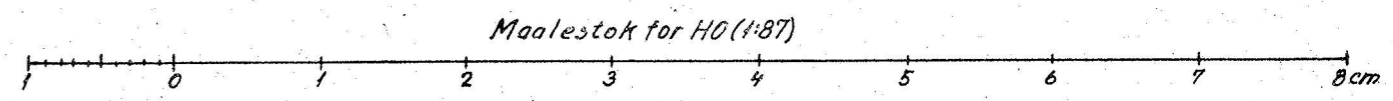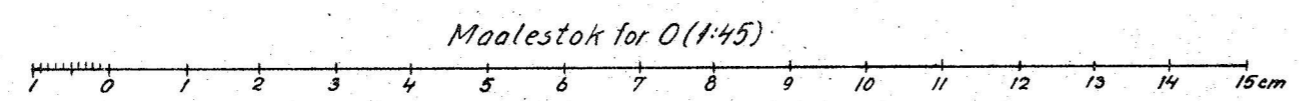

CP nr 2810-10

1:1	Ballerup d. 1-4-50	Byggetegning til ombygget personvogn ltr. CP	S. S. darby 6002	CP