
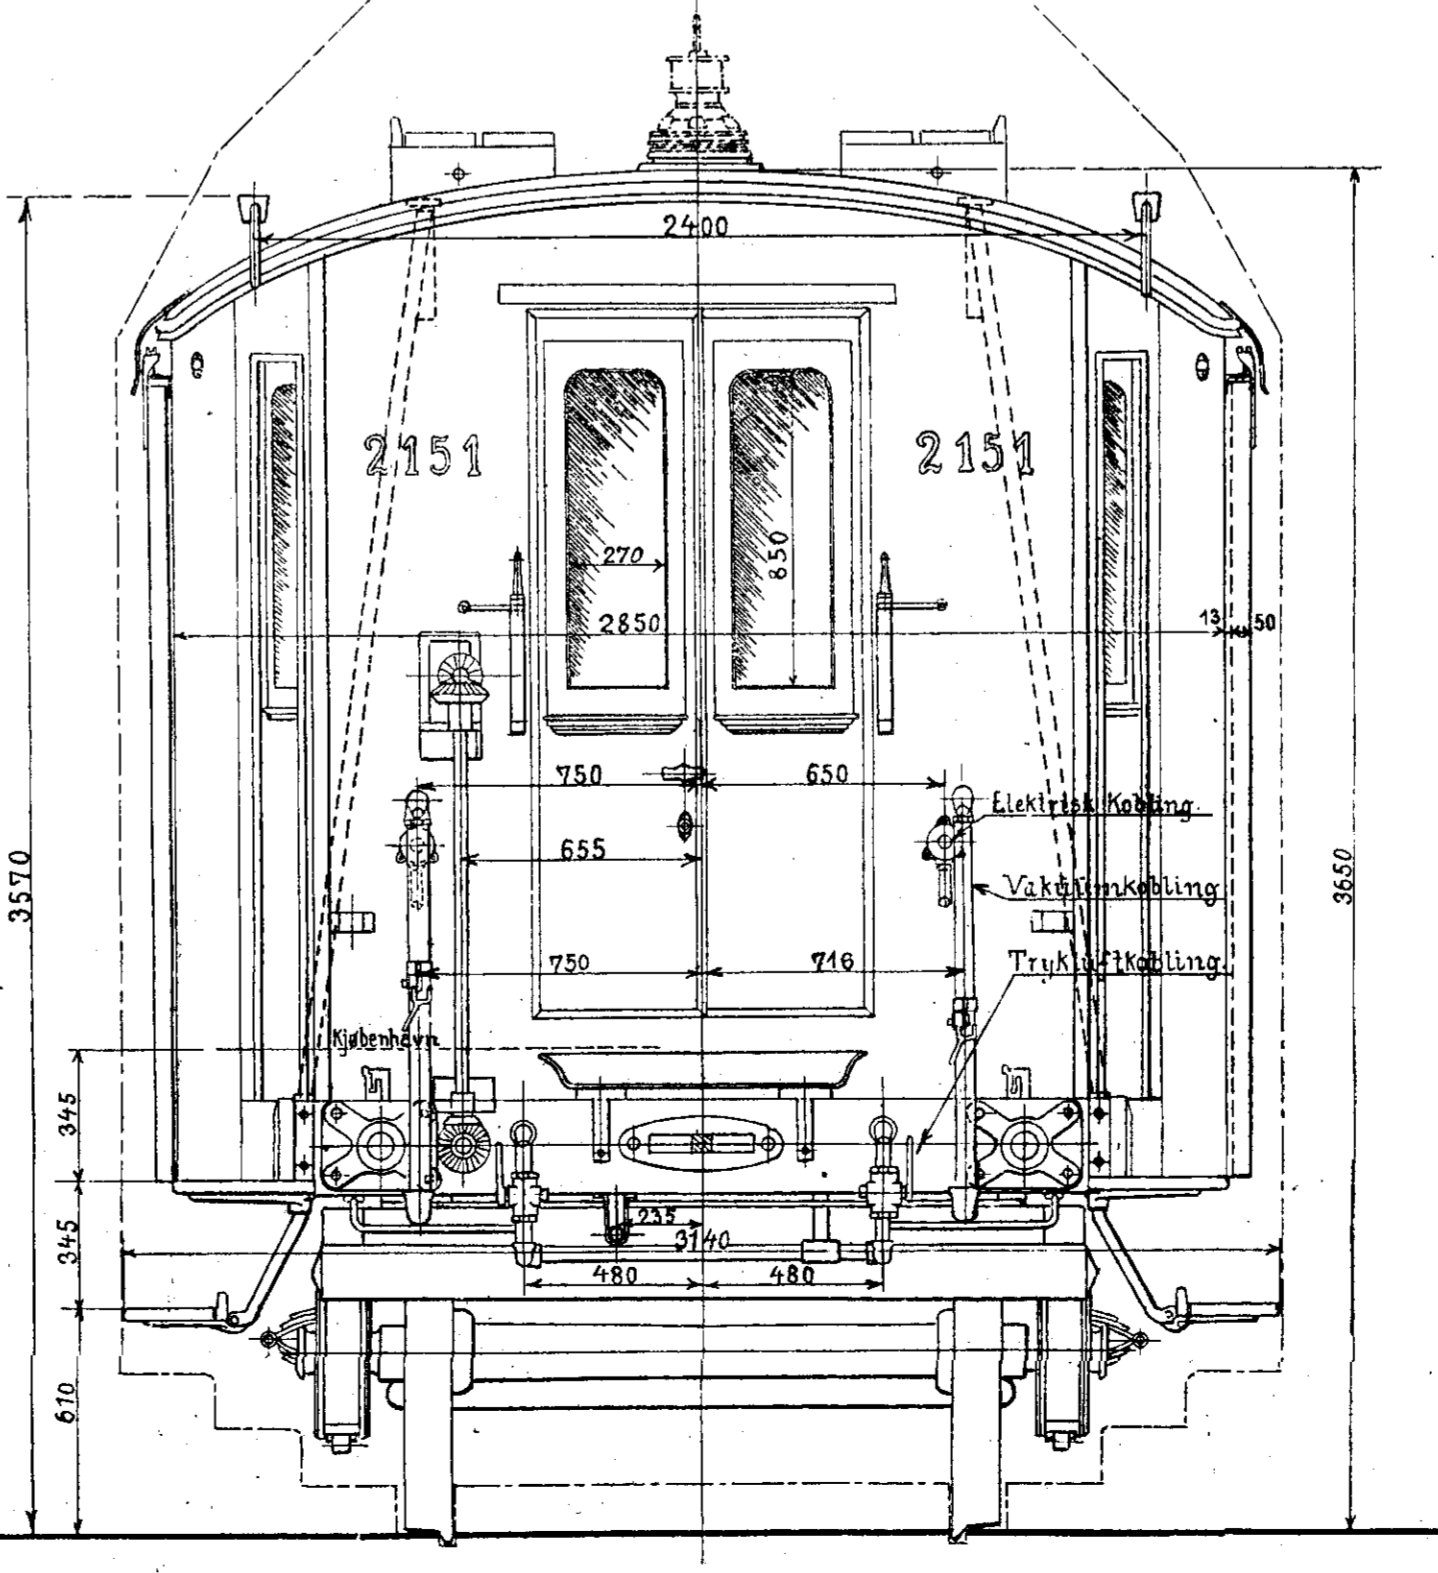
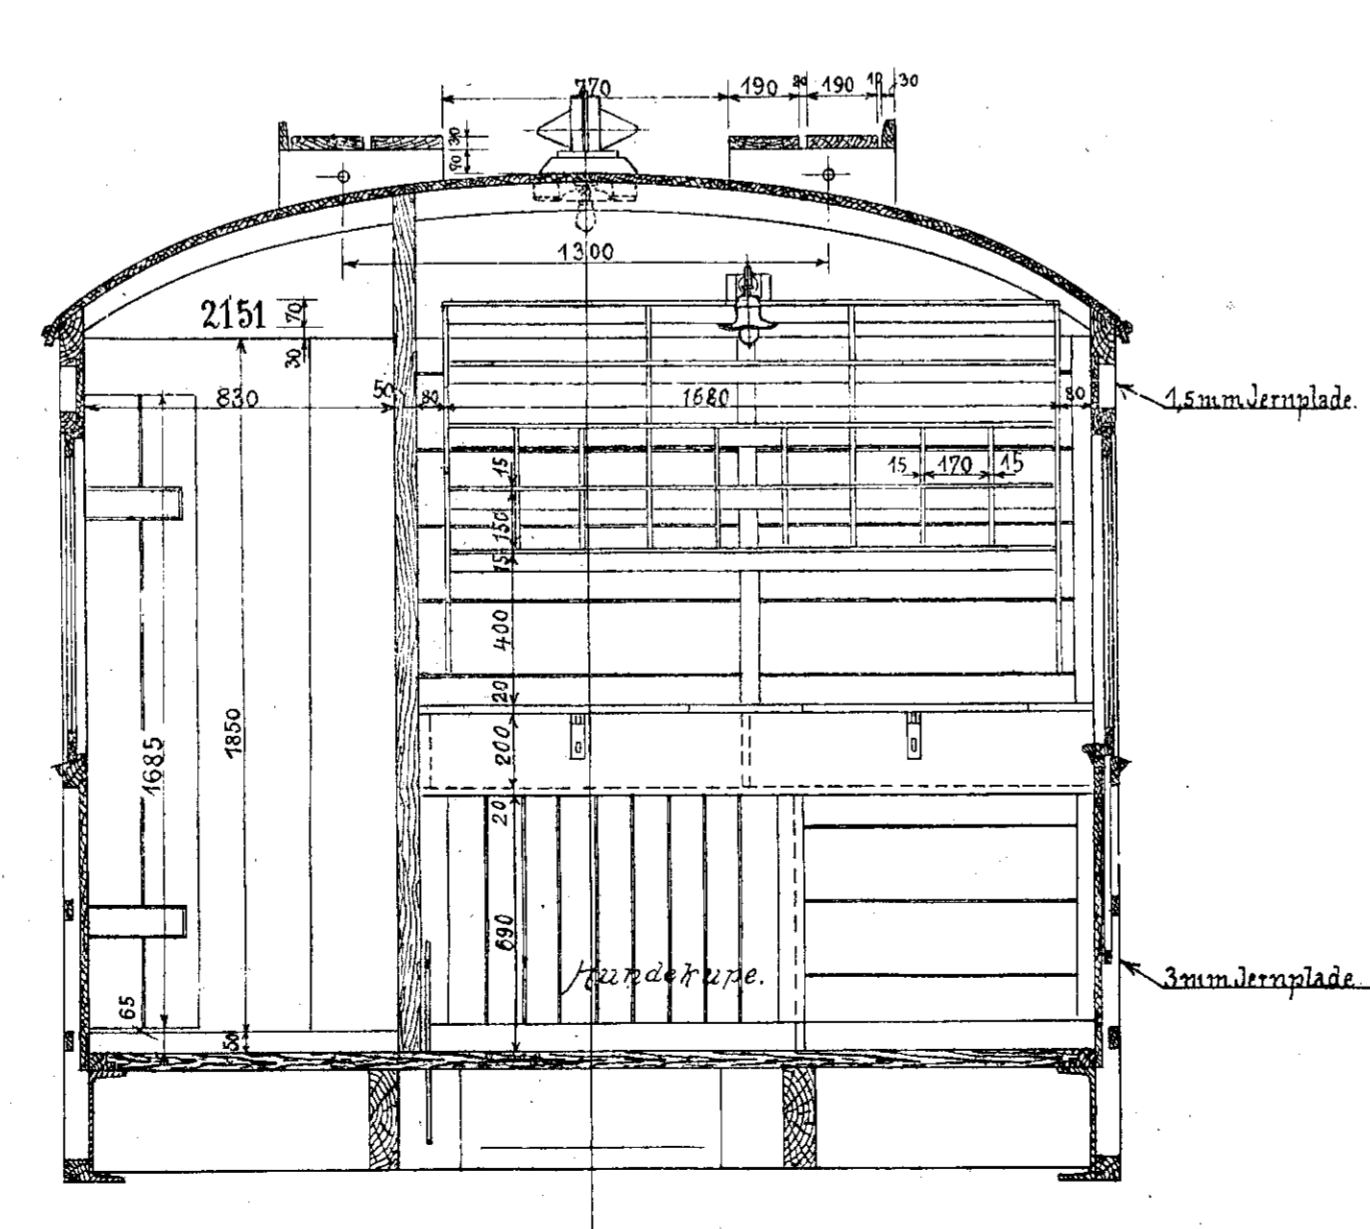


Med hver Vogn skal følge en Reserverokling  
 efter Teg. No. 511b.  
 Gulvet belægges med Pliske.

1:20 sand Skærelse.

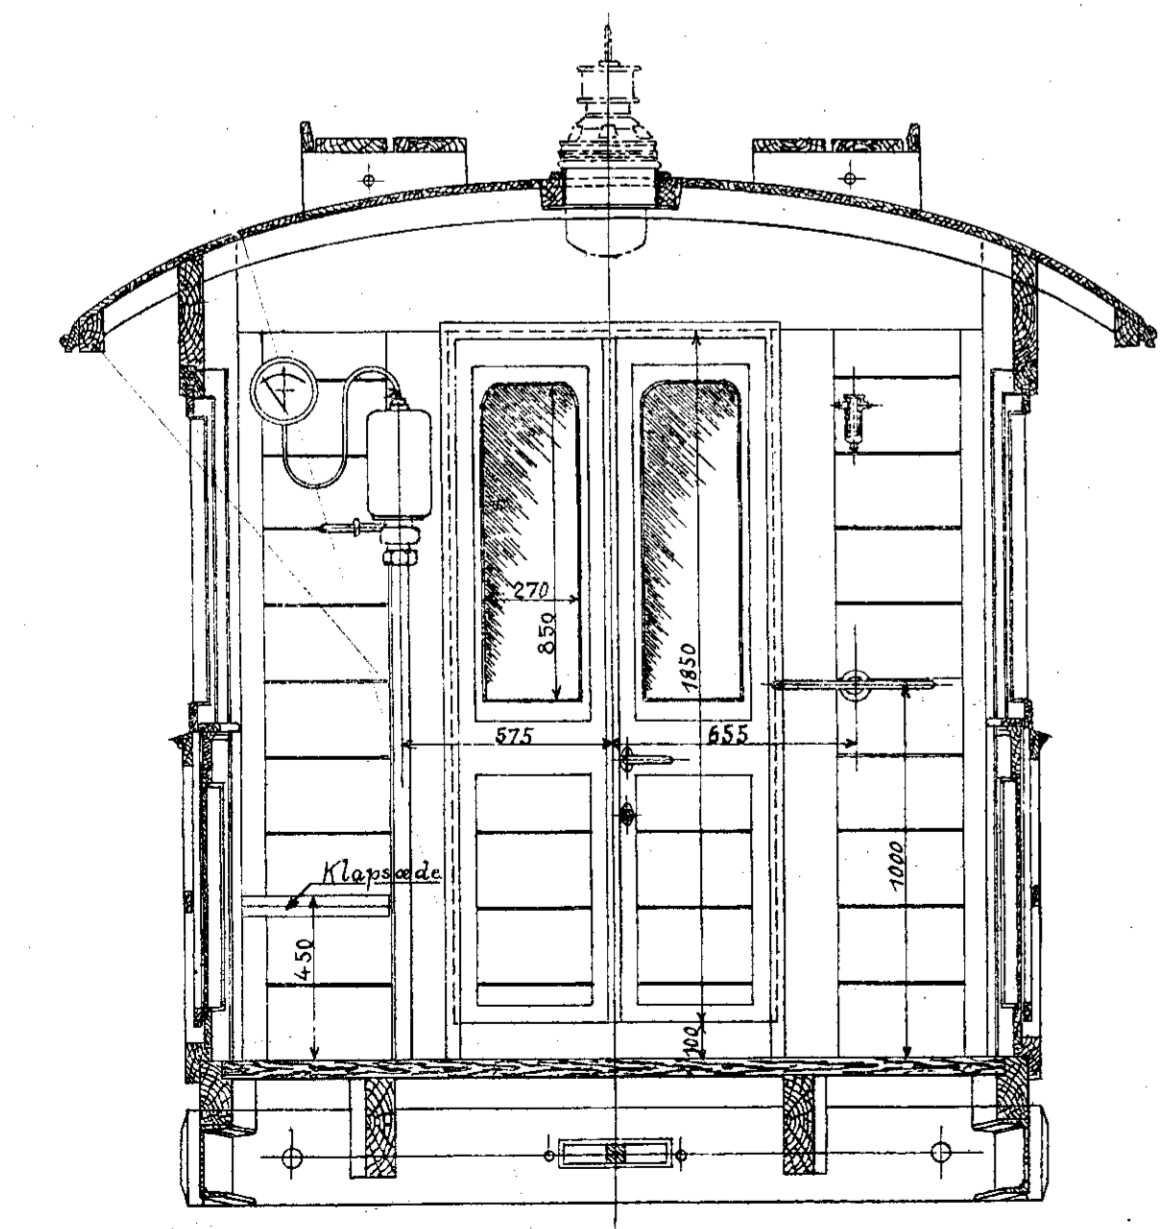

# Træk- Rejsegodsvoغن

Ltr: Em.

Kjøbenhavn, konstrueret Nov. 1907.  
 revideret Febr. 1914.

De Danske Statsbaner.  
 Direktøren for Maskinafdelingen.

*Blom*

