



Rev. efter udførelsen
Tegn. Kontr. 13/10-58
5/10-58
KJK.
a b c d e f g h i k l m n

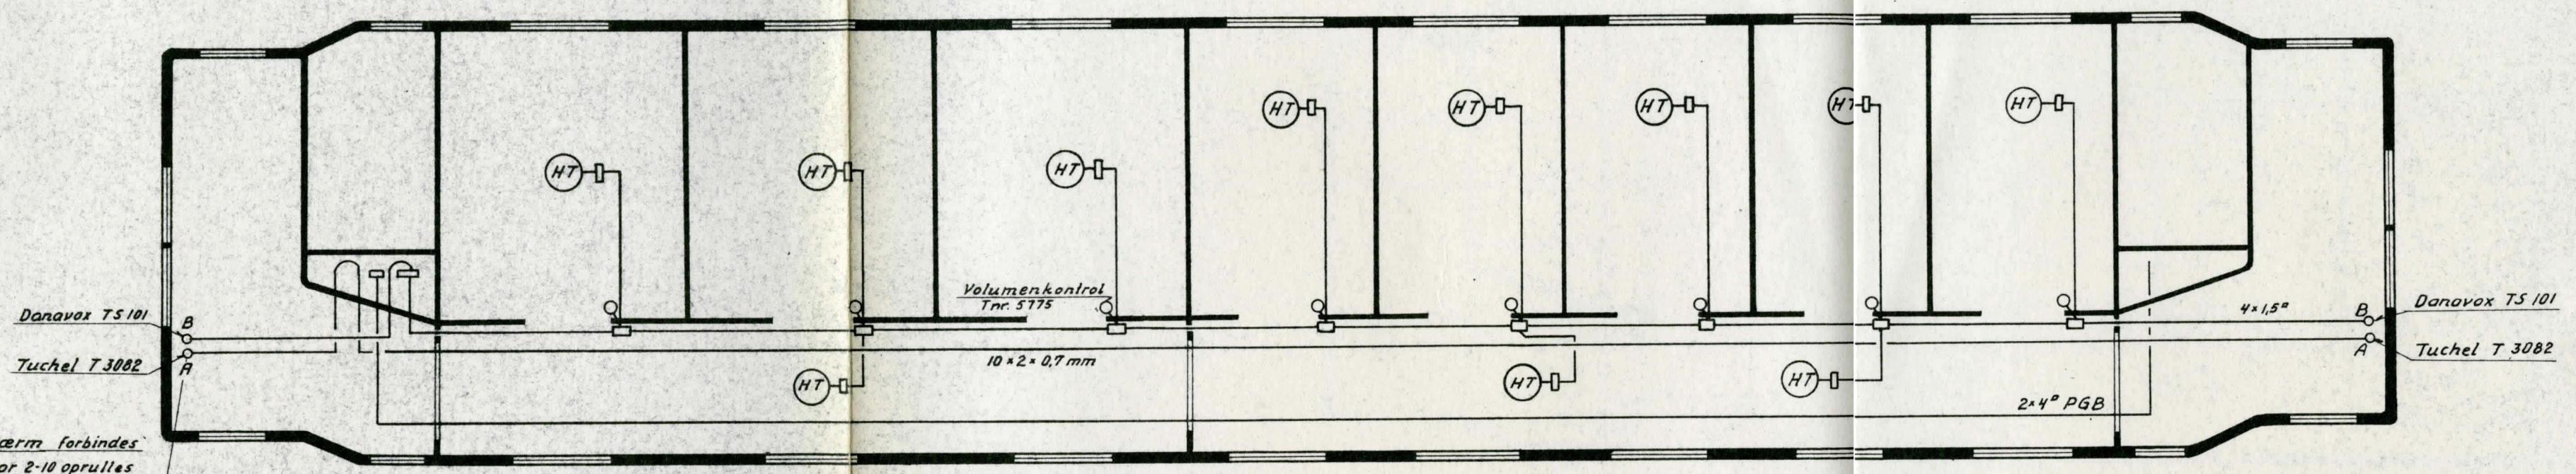

Par I og Skærm forbindes i slikket; par 2-10 oprulles

Impedansskema T.nr. 6055.

DSB	Bald-Sgd	RIC.-vogne.	
6. Okt. 1958.		T.nr. 6049	
Forslag til højttalerinstallation i vogne, Litra AV. nr. 321-330		Afløser: nr.	Afløst af: nr.

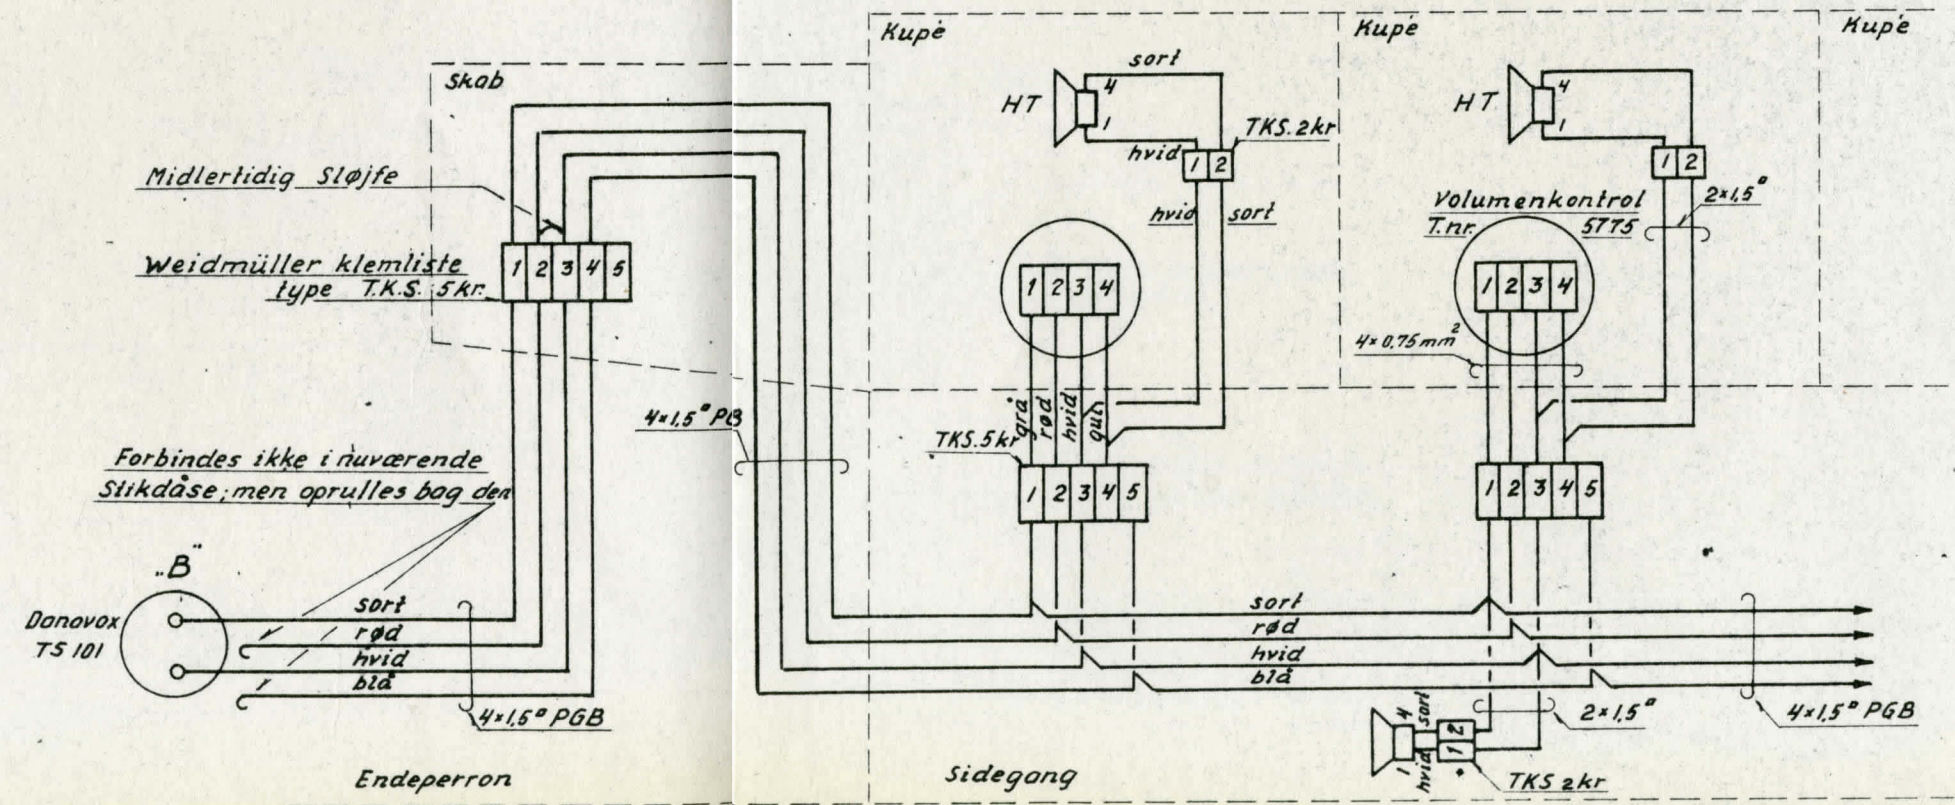

T.nr. 6049