
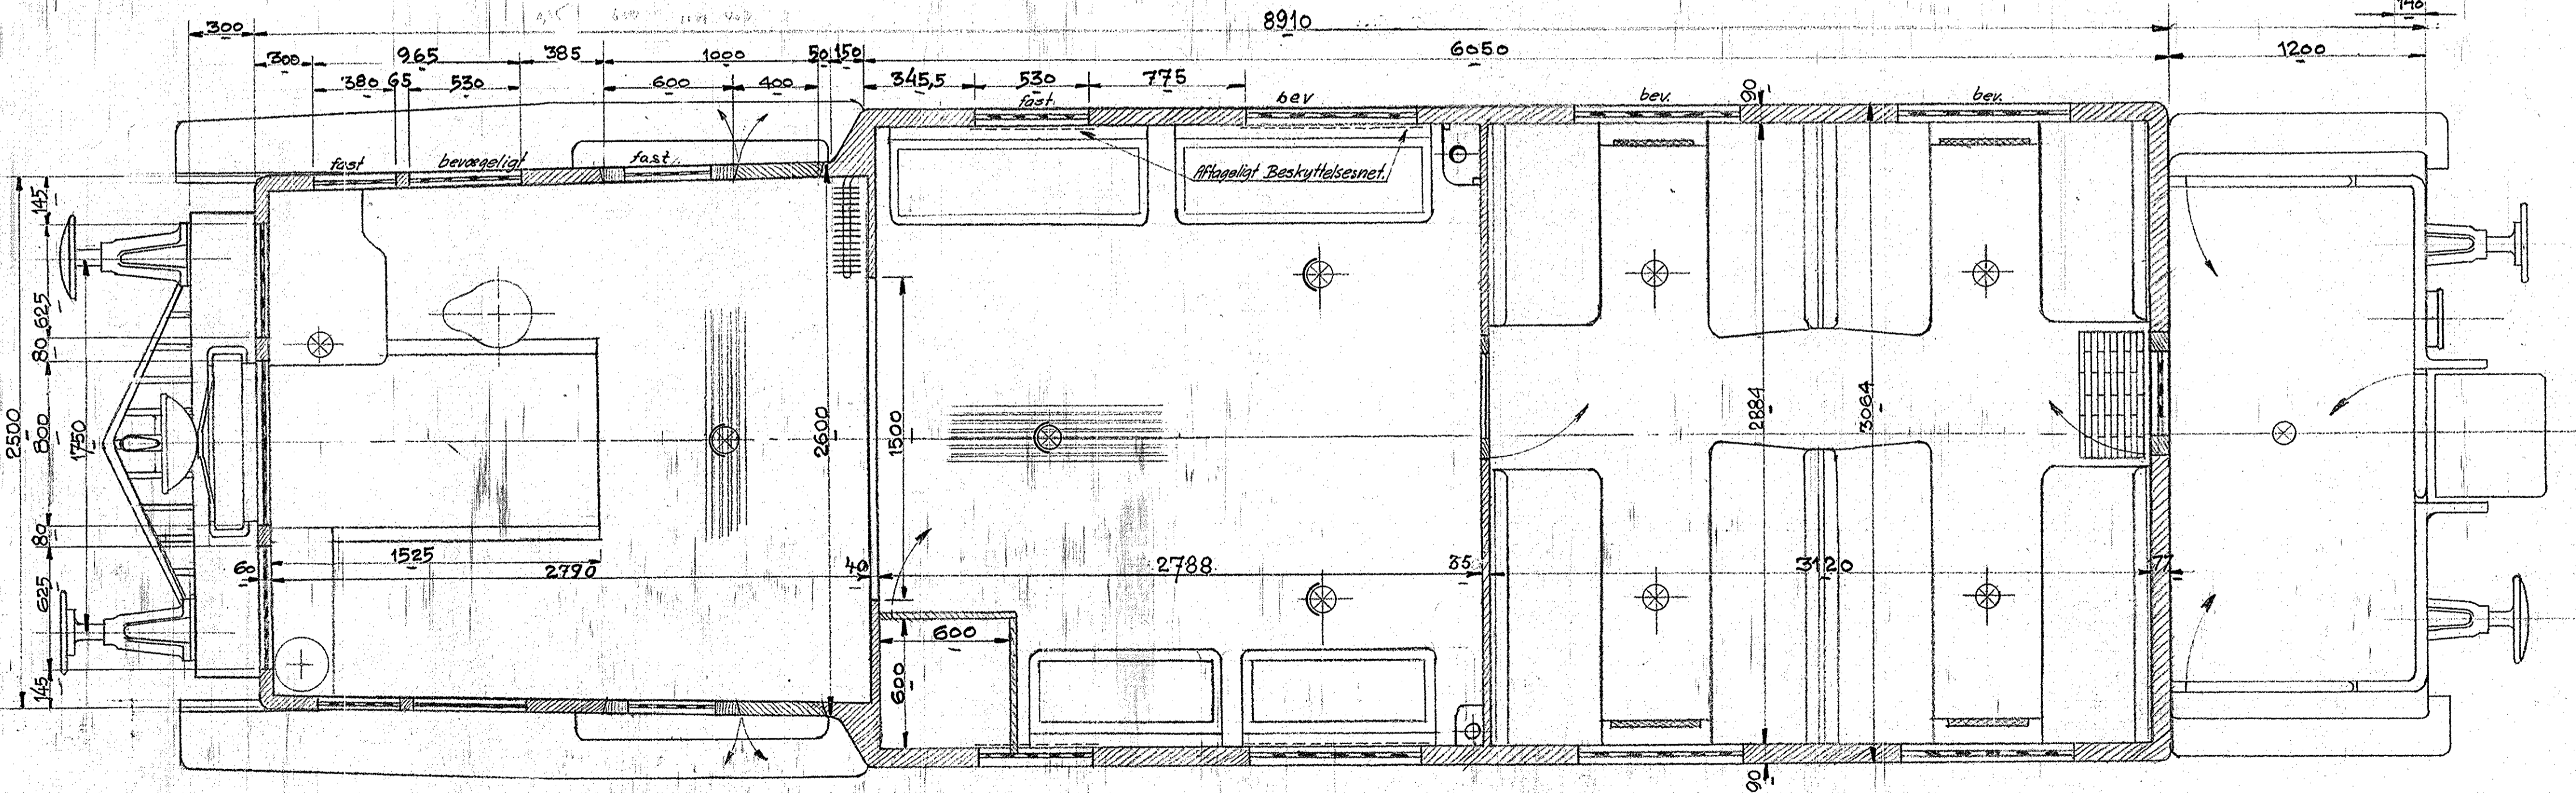


TKVJ
M.5

ubel. ca. 4000

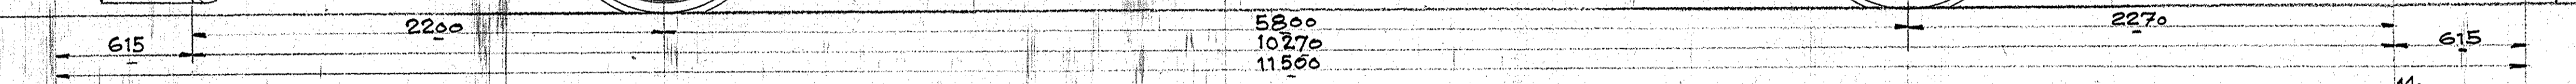

Ombygning af Personvogn til Motorvogn - 30 Siddepladser.

Skala 1:20.

DE FORENEDE AUTOMOBILFABRIKER, A. ODENSE	
	Motor 162.
TYPER: Ombygning, Kolding-Tralshede Jernbane.	
DATO: 13-II-1935.	
TEK. HAMMER KONTR.	C-29704.