
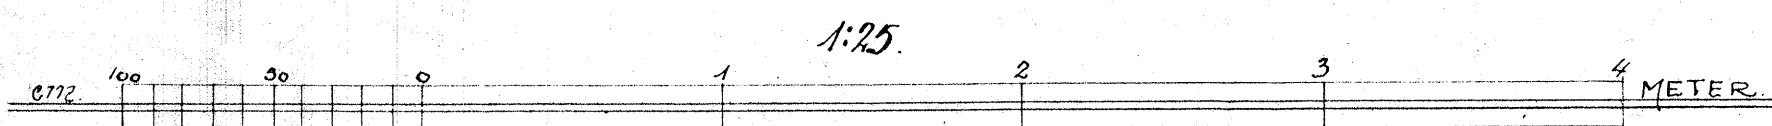
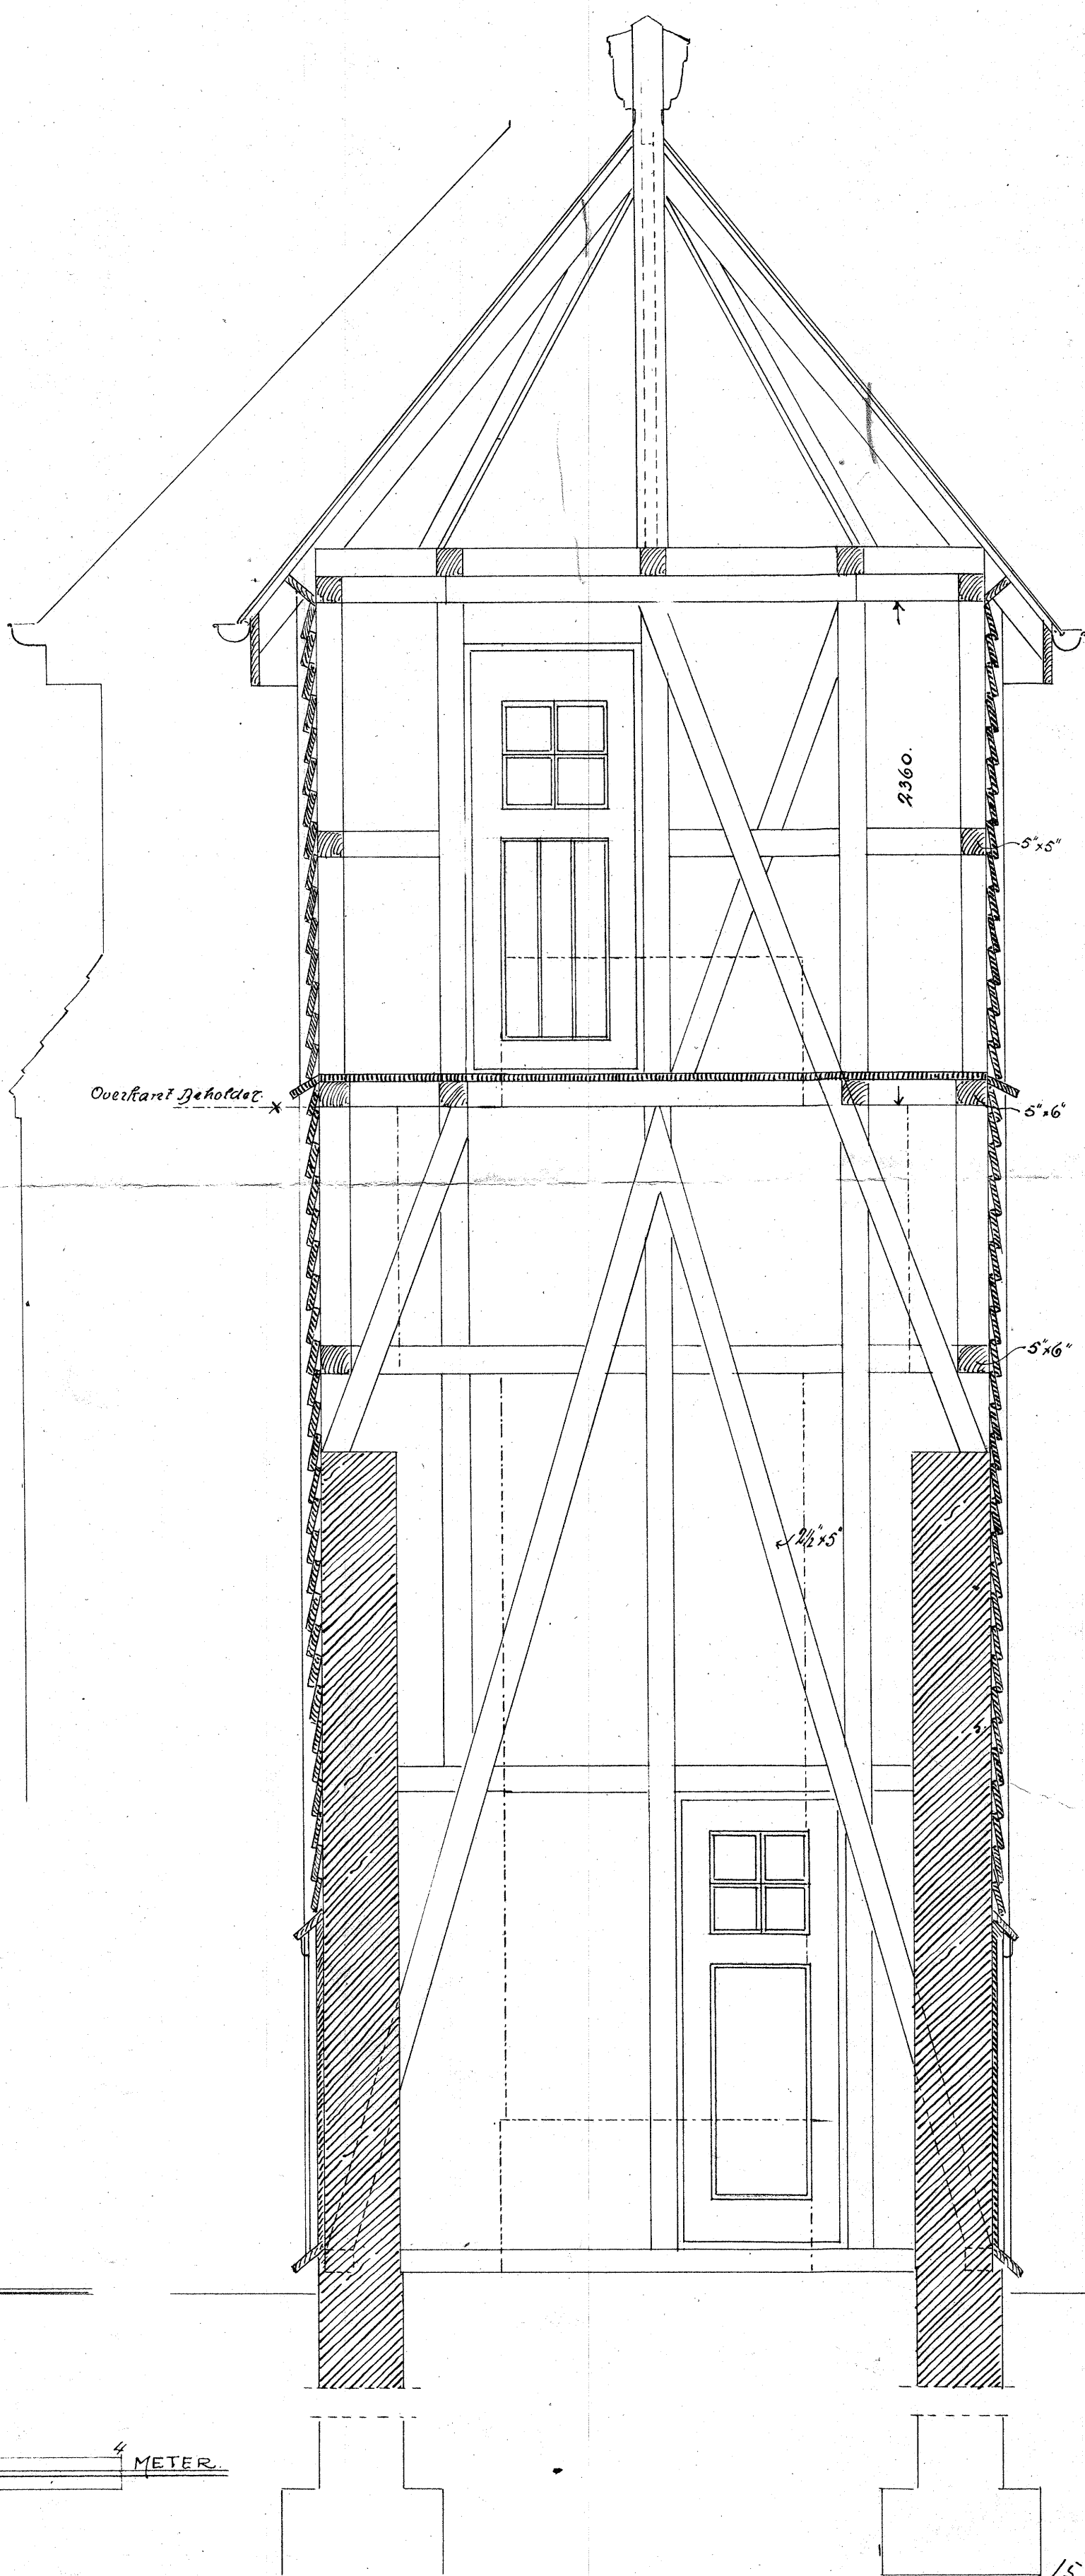


• AMAGERBANEN •
 • DRAGØR • STATION •
 • TÅRN • TIL • VANDRENSNING •

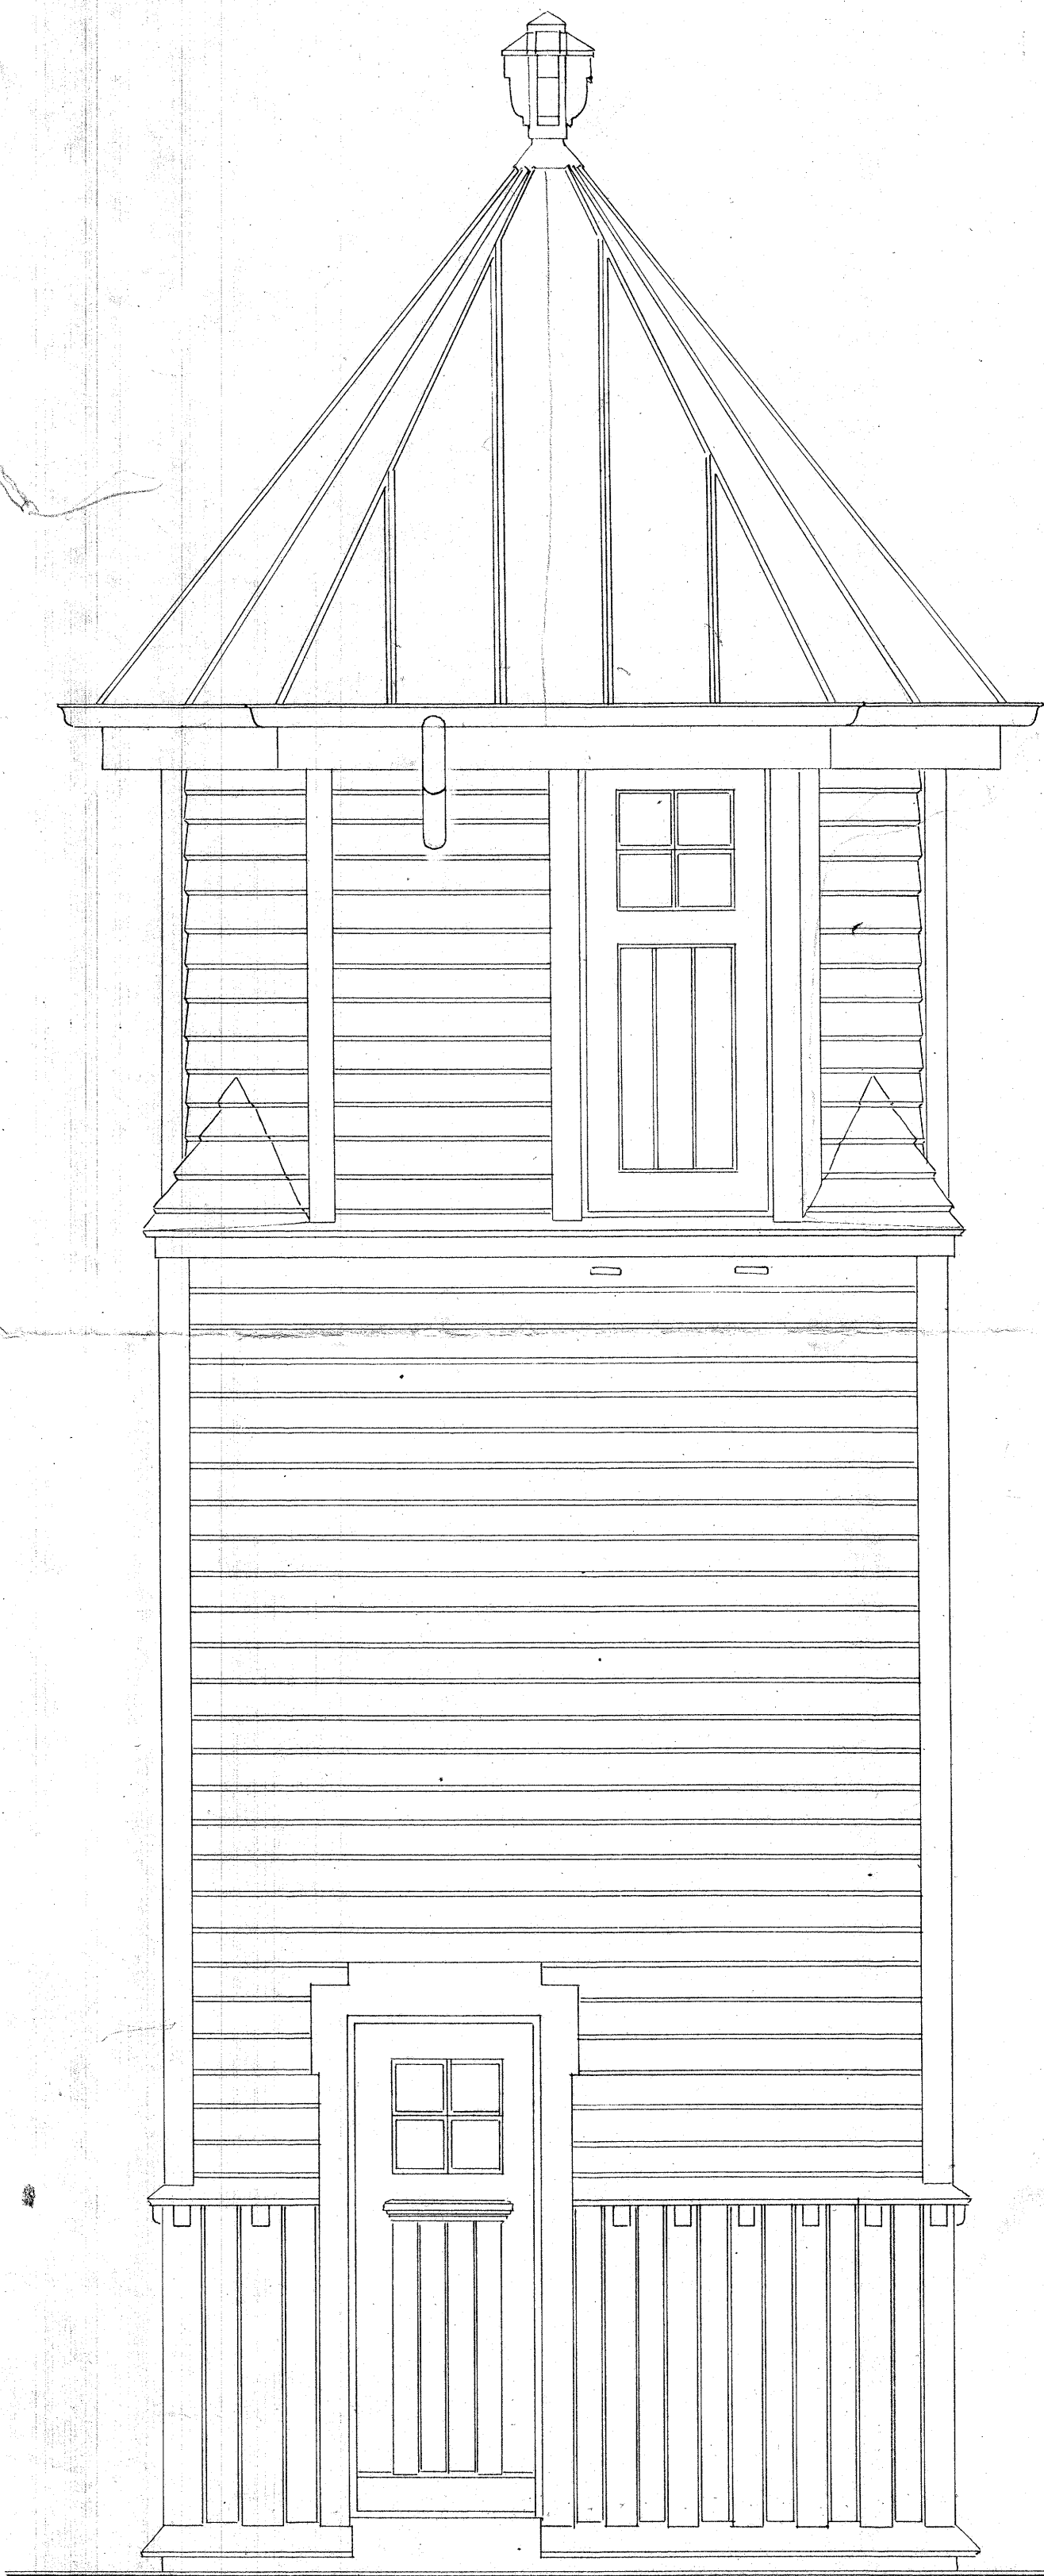

15 Juni 1916.
 for AXEL ERHARD PETERSEN,
 ARCHITEKT, KØBENHAVN.
 S. Jensen

A 349 T007