


Sonstige til Omforandringer

af

Kontorlokaler ved Hadsund Jernbanestation.

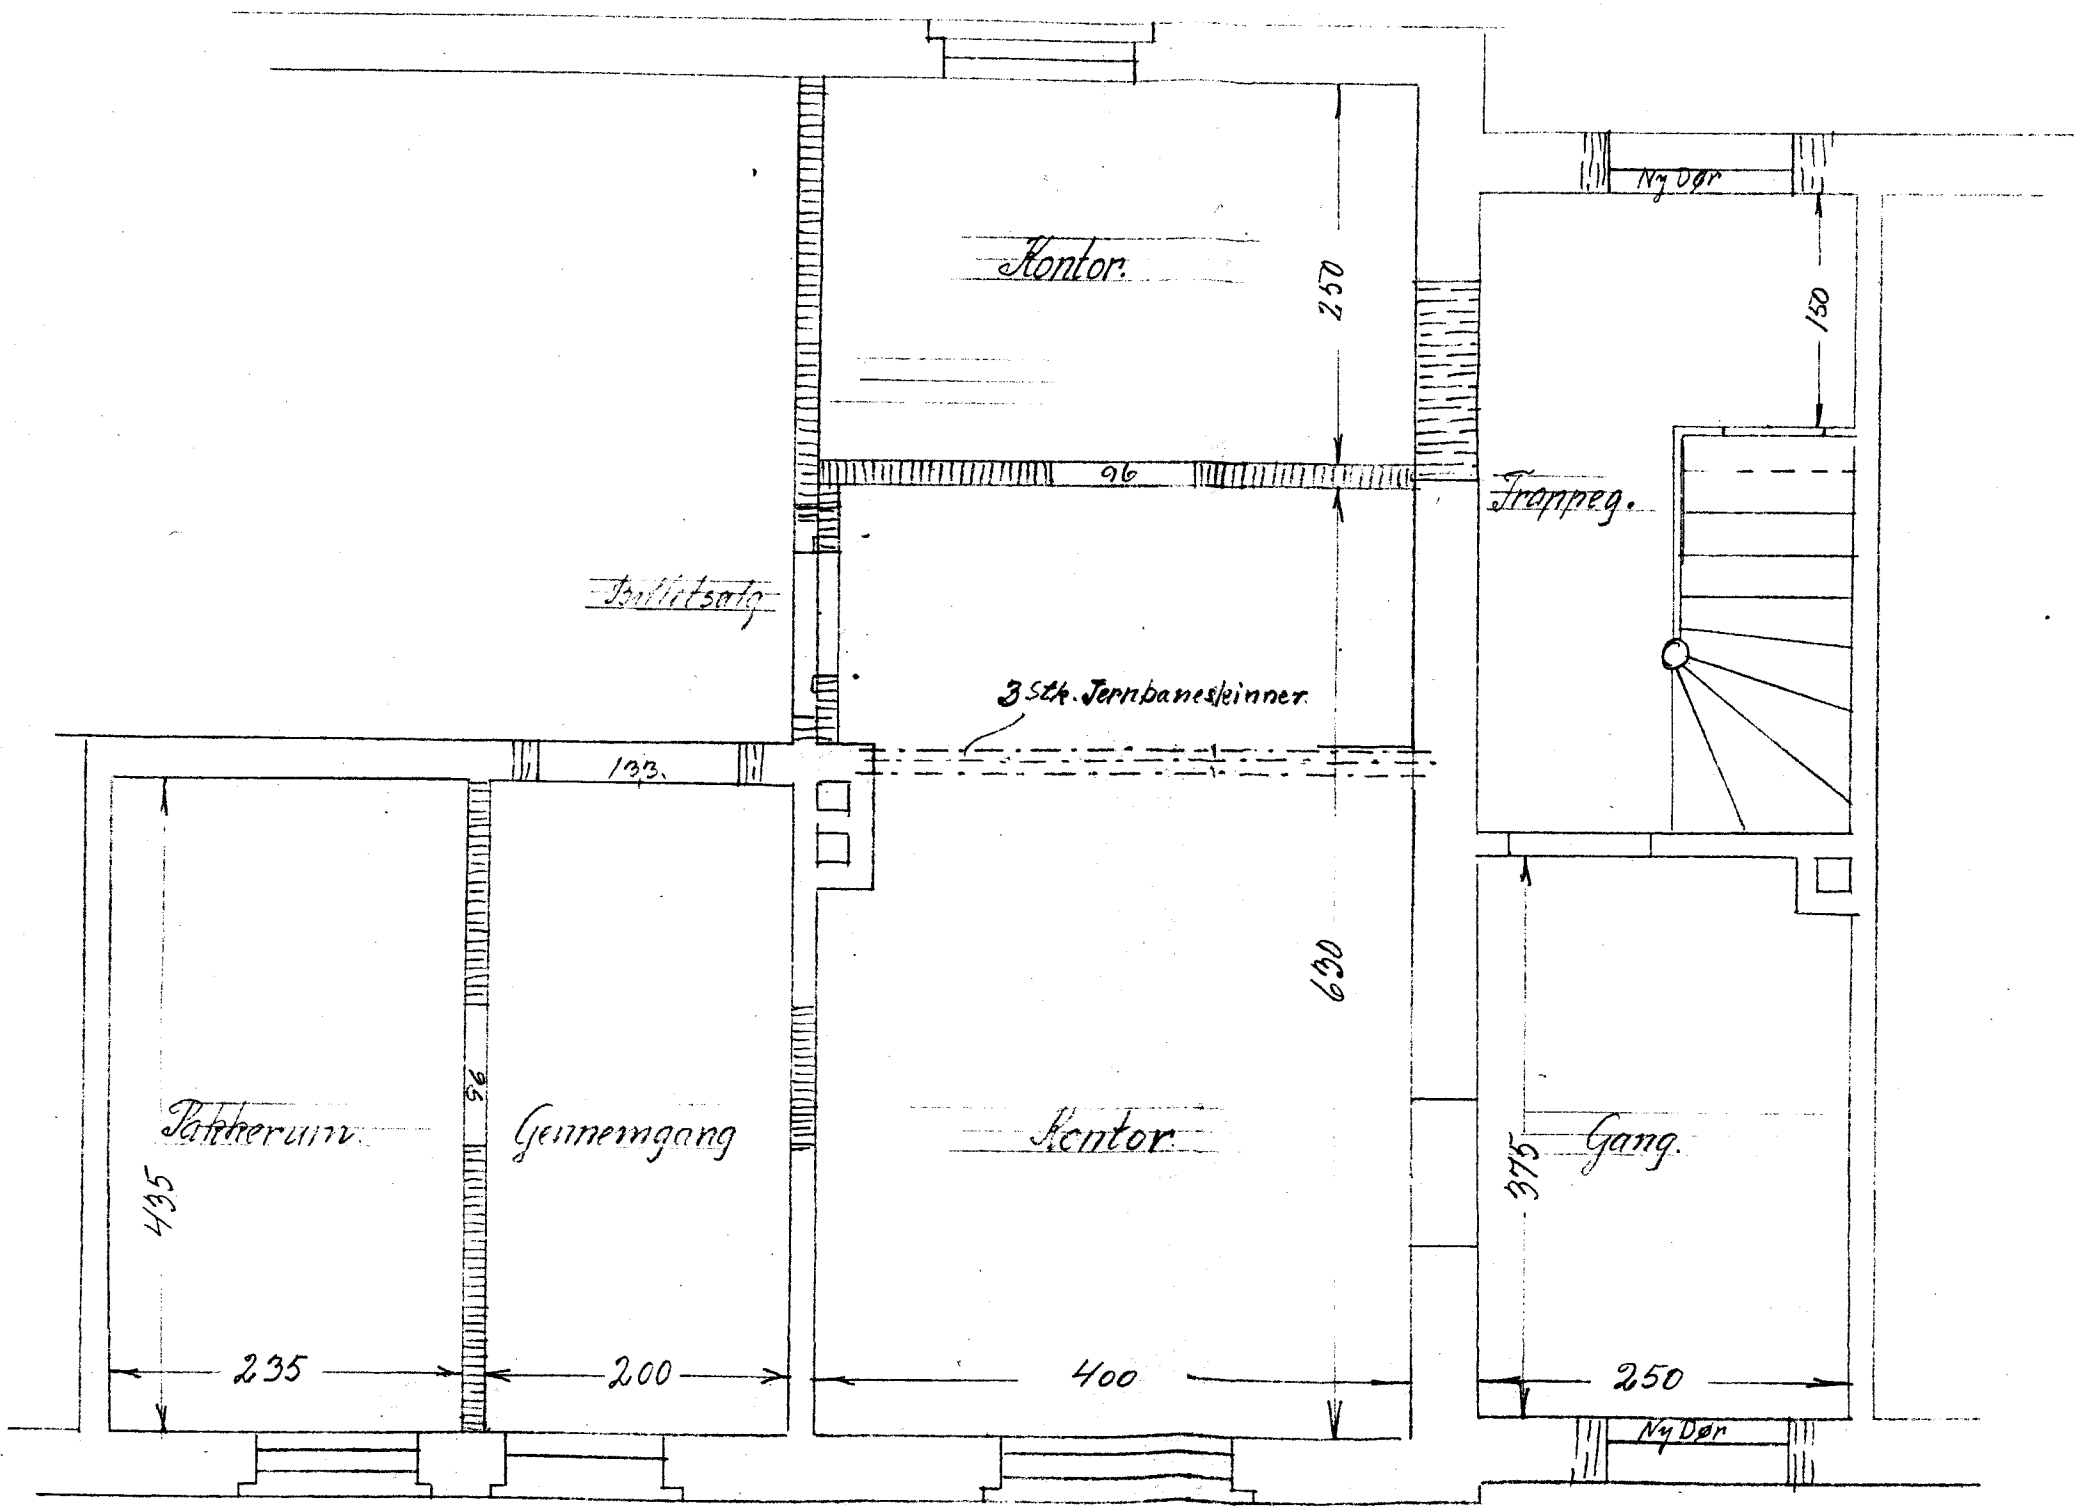

Hadsund, den 15. Oktober 1941
P. H. H. H. H.
Arkitekt.