



Udvidelse af Varehuset i Vaarst.



Facade mod Vejen.

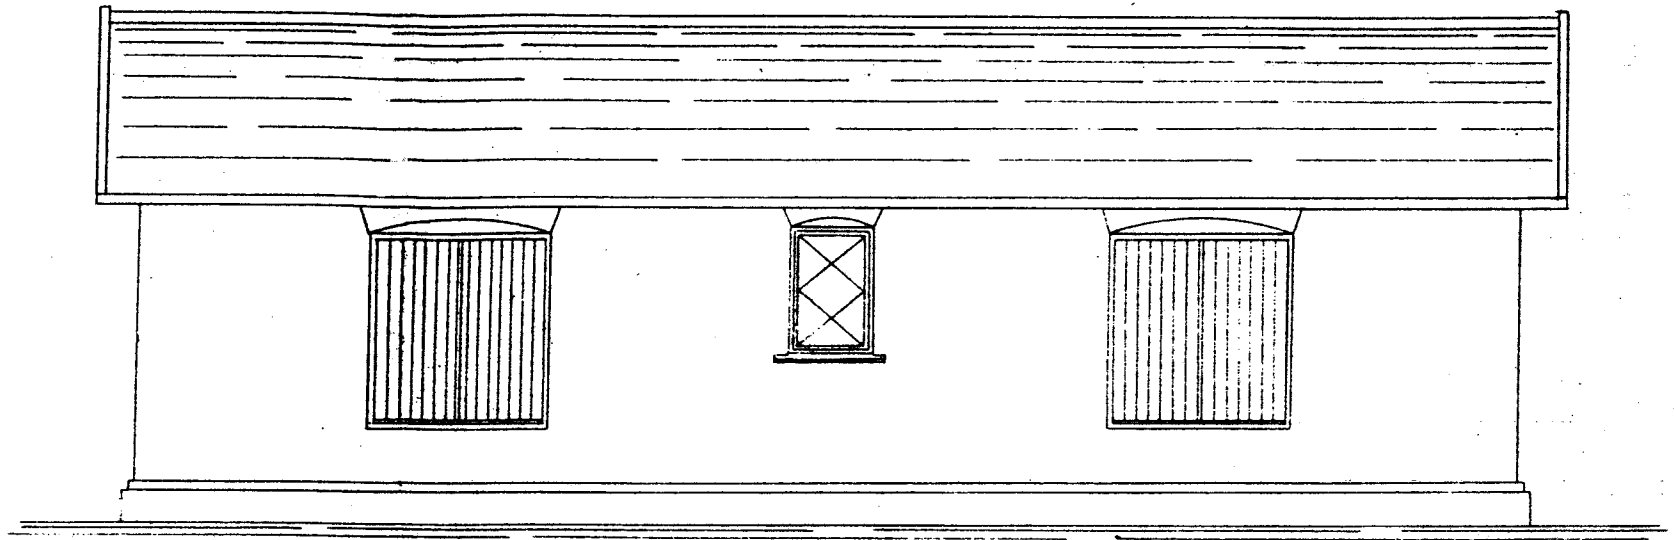

Snit.

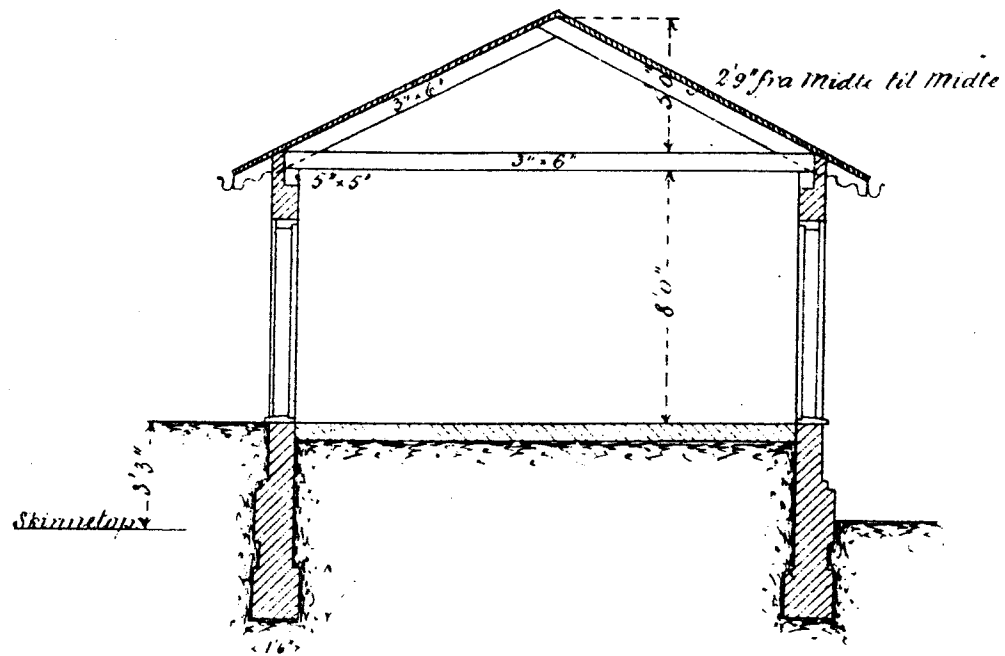

Grundplan.

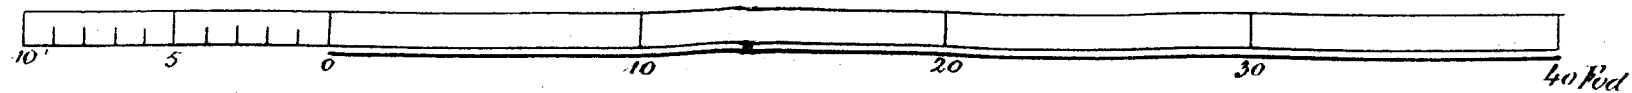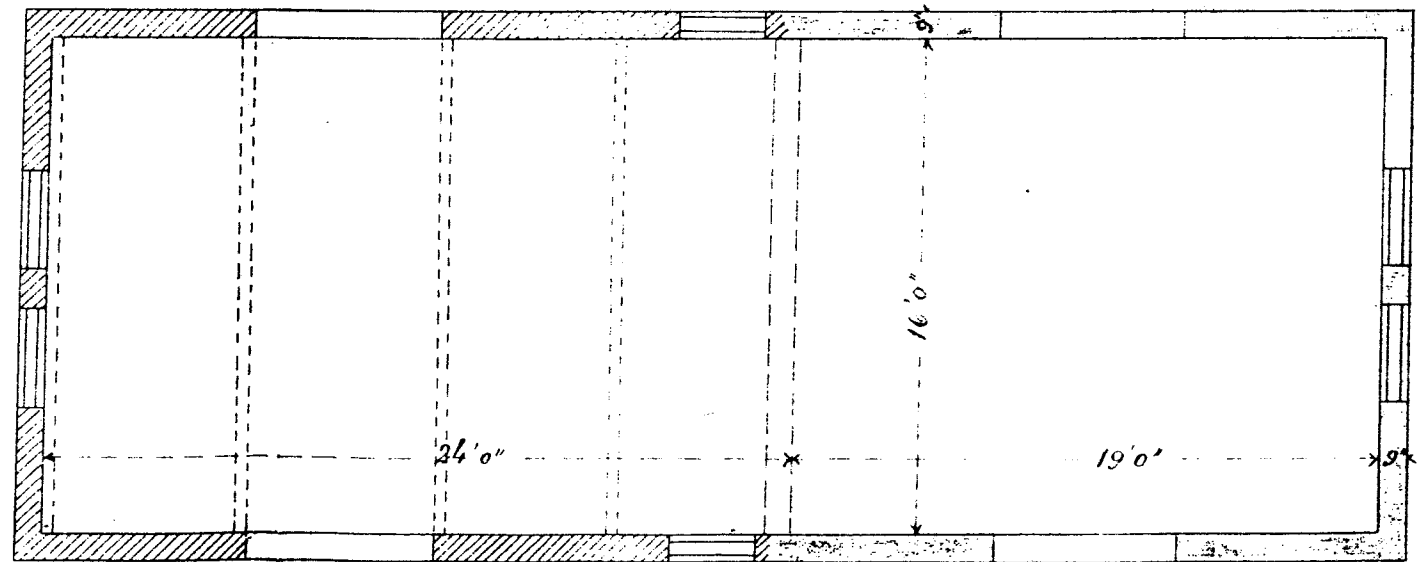

Aalborg i Juni 1905.