


Einschlägige Zeichnungen.	Fabr. No. 5182.	Fabr. No. 5209/5261			
Führerhaus.	5/80.				

Pos.	Stück.	Mat.	Benennung	Bemerkung
1	4	Fl.E.	Handstangen.	gez. Eisenrohr 1/2 auss. best.
2	4	T.G.	Ringe.	Mit verb. aussw. best. blankbearb.
3	4	Fl.E.	Kloben.	
4	4	"	"	"
5	8	"	Muttern.	3/8 Gew.
6	4	"	Unterlagscheiben	

Schlüsseltabelle.

Stück.	Nummer.
1	5/8

Fabr. No.	Länge R.
5182	892.
5209/5261	745.
5249/50, 5262	937.
5263/64	937.
4993, 5290	937.
5324+27, 5345	937.

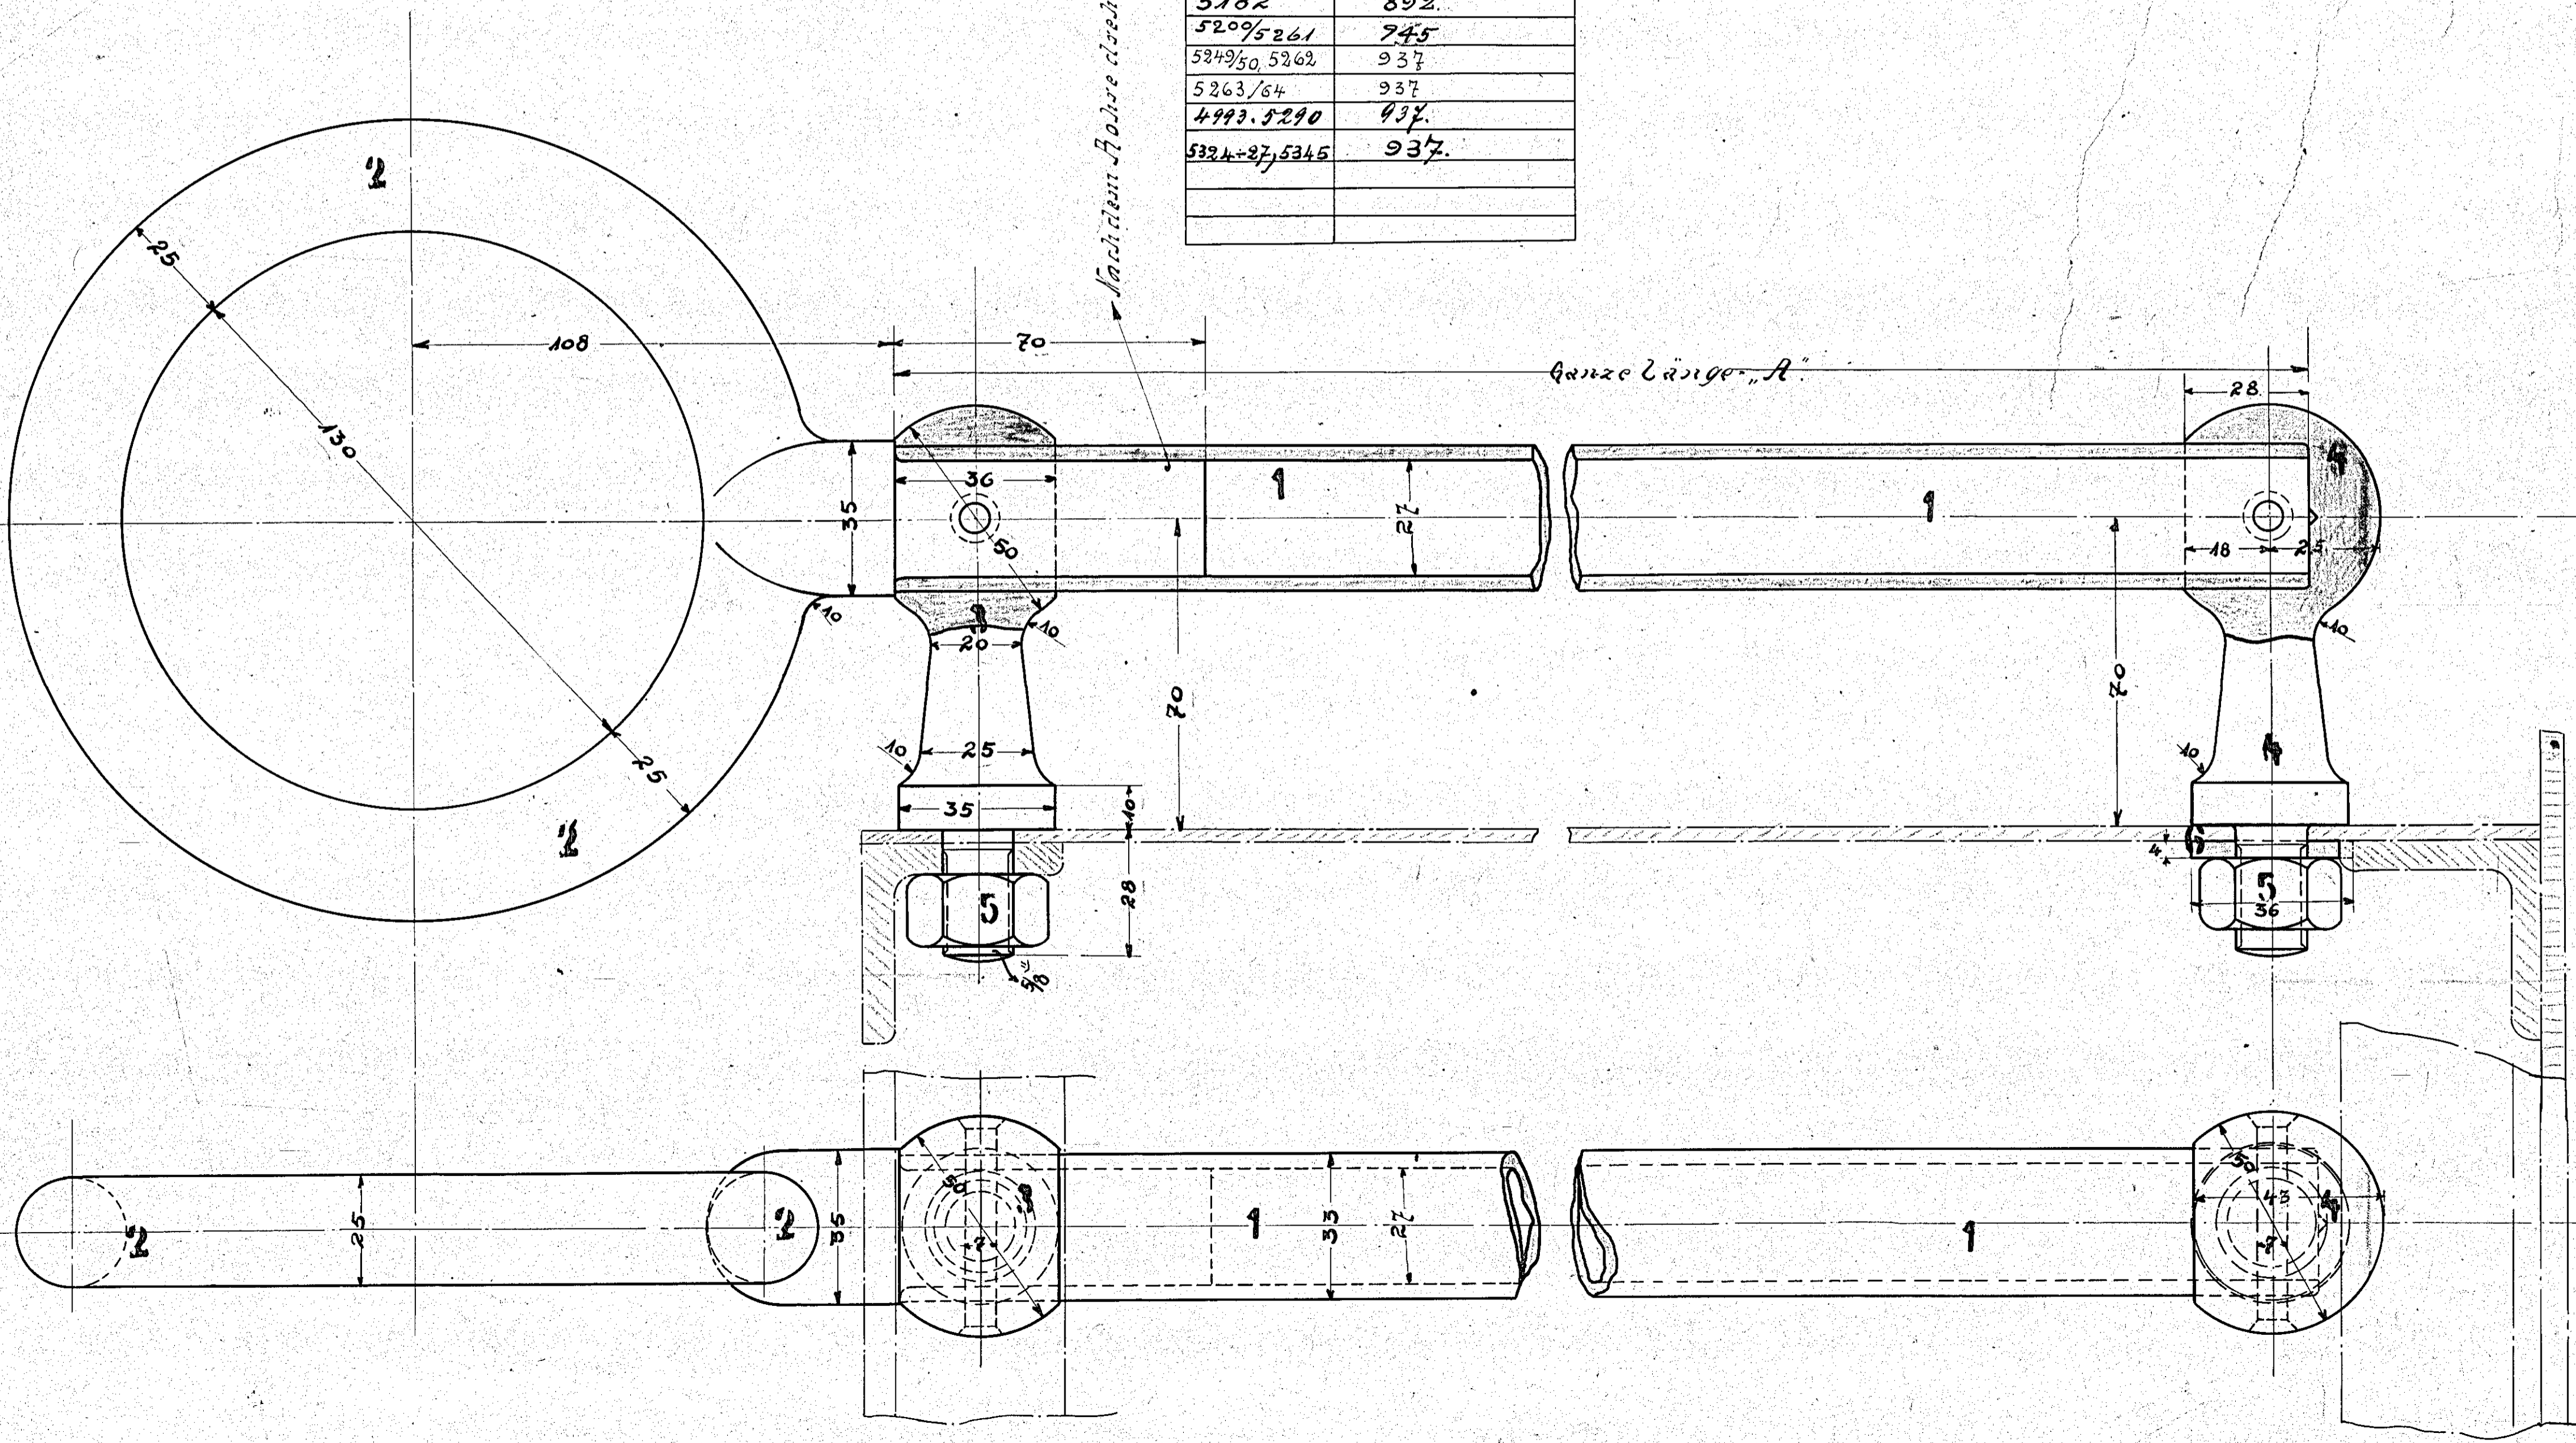

Besteller	Bemerkung	Auftr.	Besteller	Bemerkung	Auftr.
Sprengberg, Seidell	28.3.03 Apr	286-4	A. Thielmann v. L.	23.5.03 Apr	4993
Freiwirtschaftsamt		4993	A. BORSIG	100 Ps	4.8.03 Apr
64 Nordp. Land. Pr. Bauver.		5324+27	Morbach-Meudau	1.9.03. Bsp.	
449 Kaimühl. Friedrichshull		5345	Gewerkschaft Metallindustrie		
50 Gewerkschaft Metallindustrie					
62 Gewerkschaft Metallindustrie					