
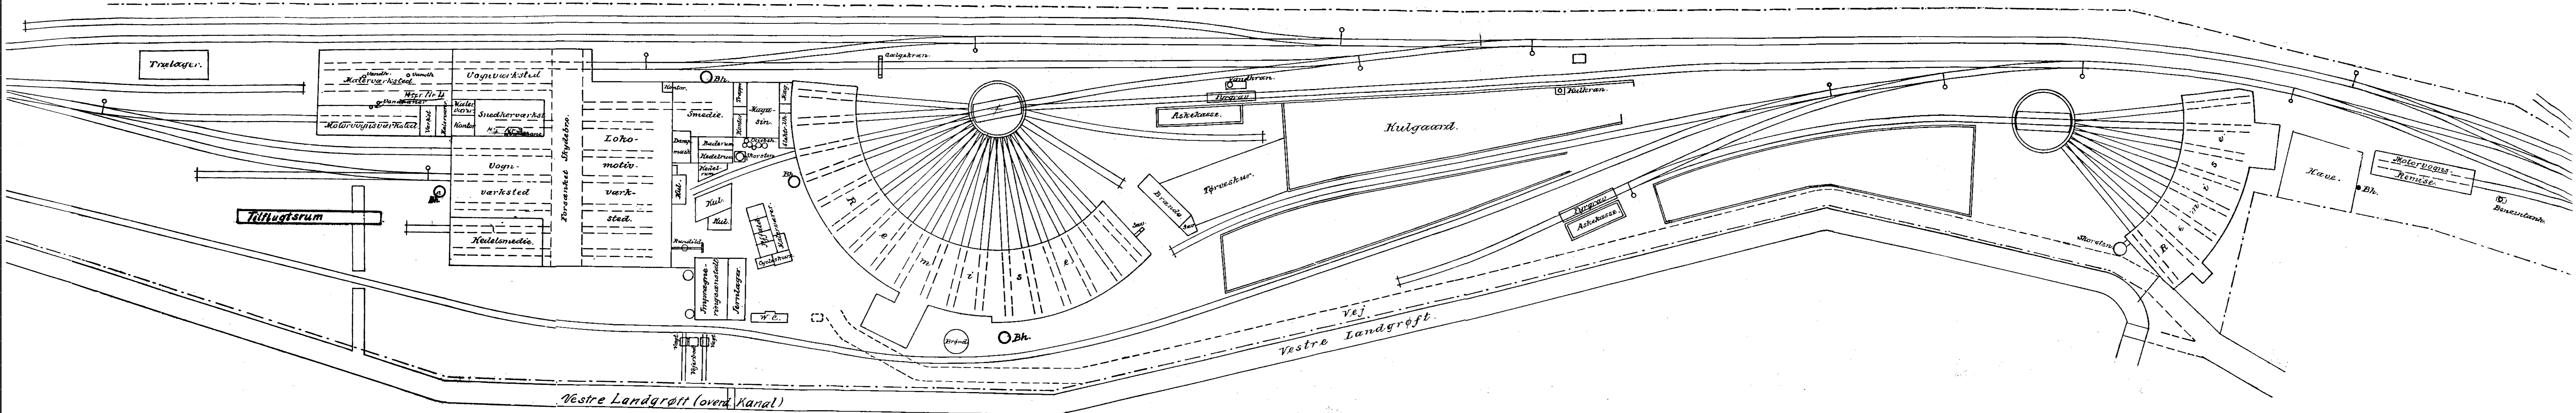


Parti af Aalborg Station.

1925.

statsbanerne

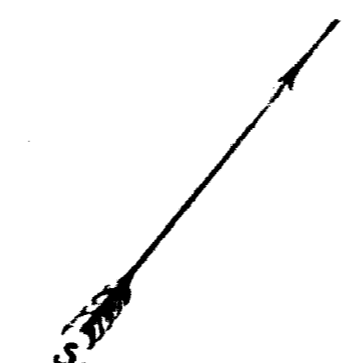

1:500.

