
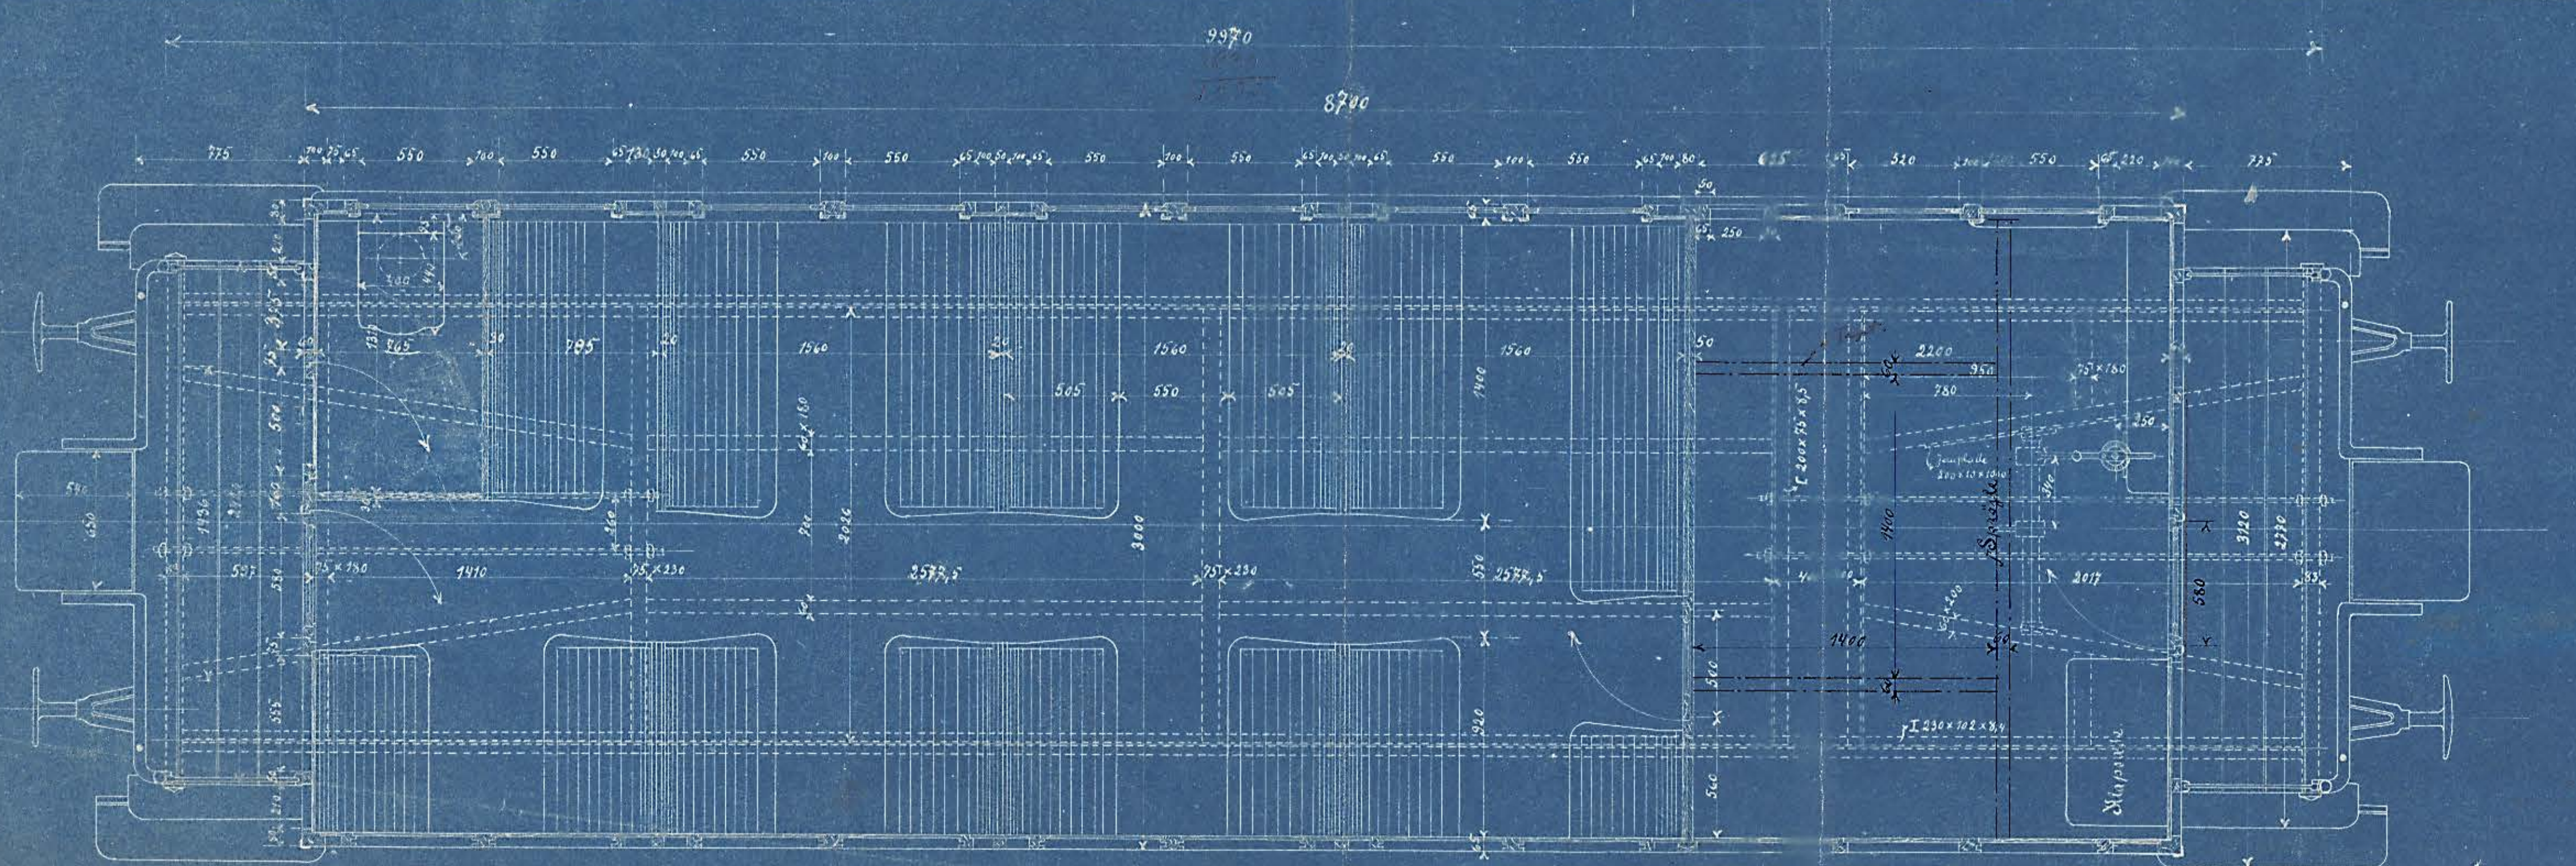
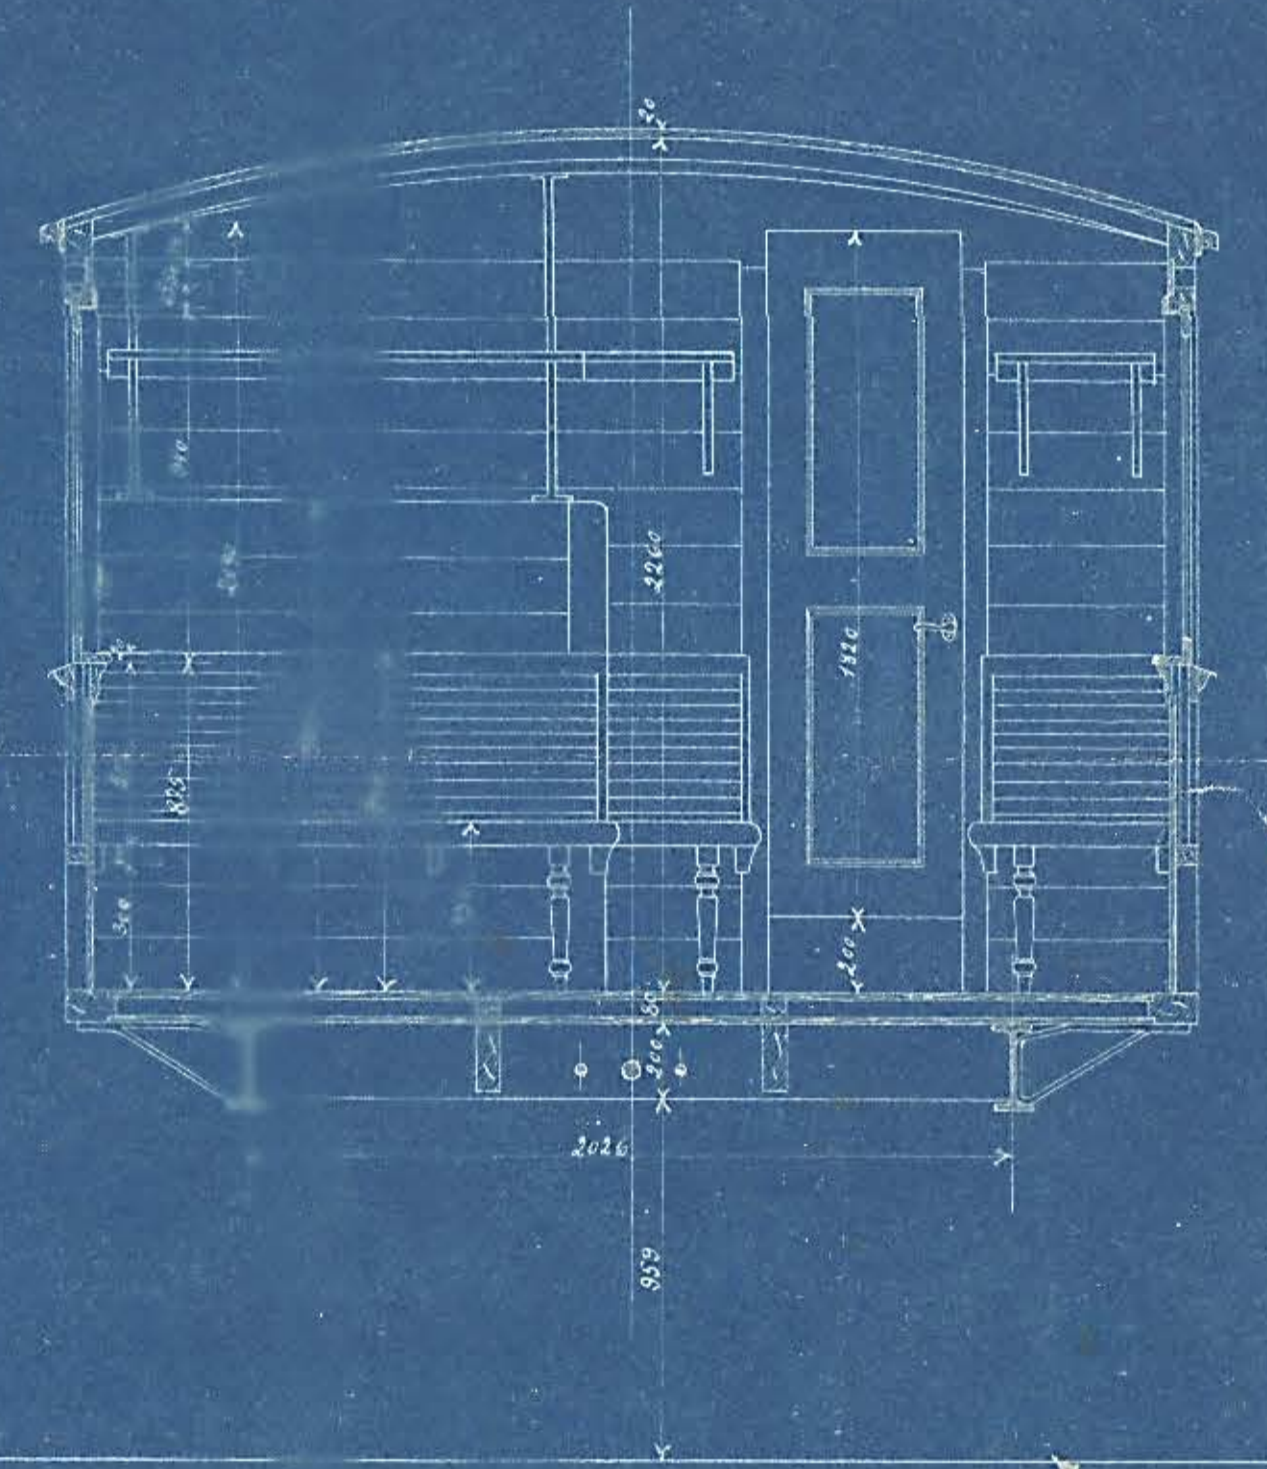
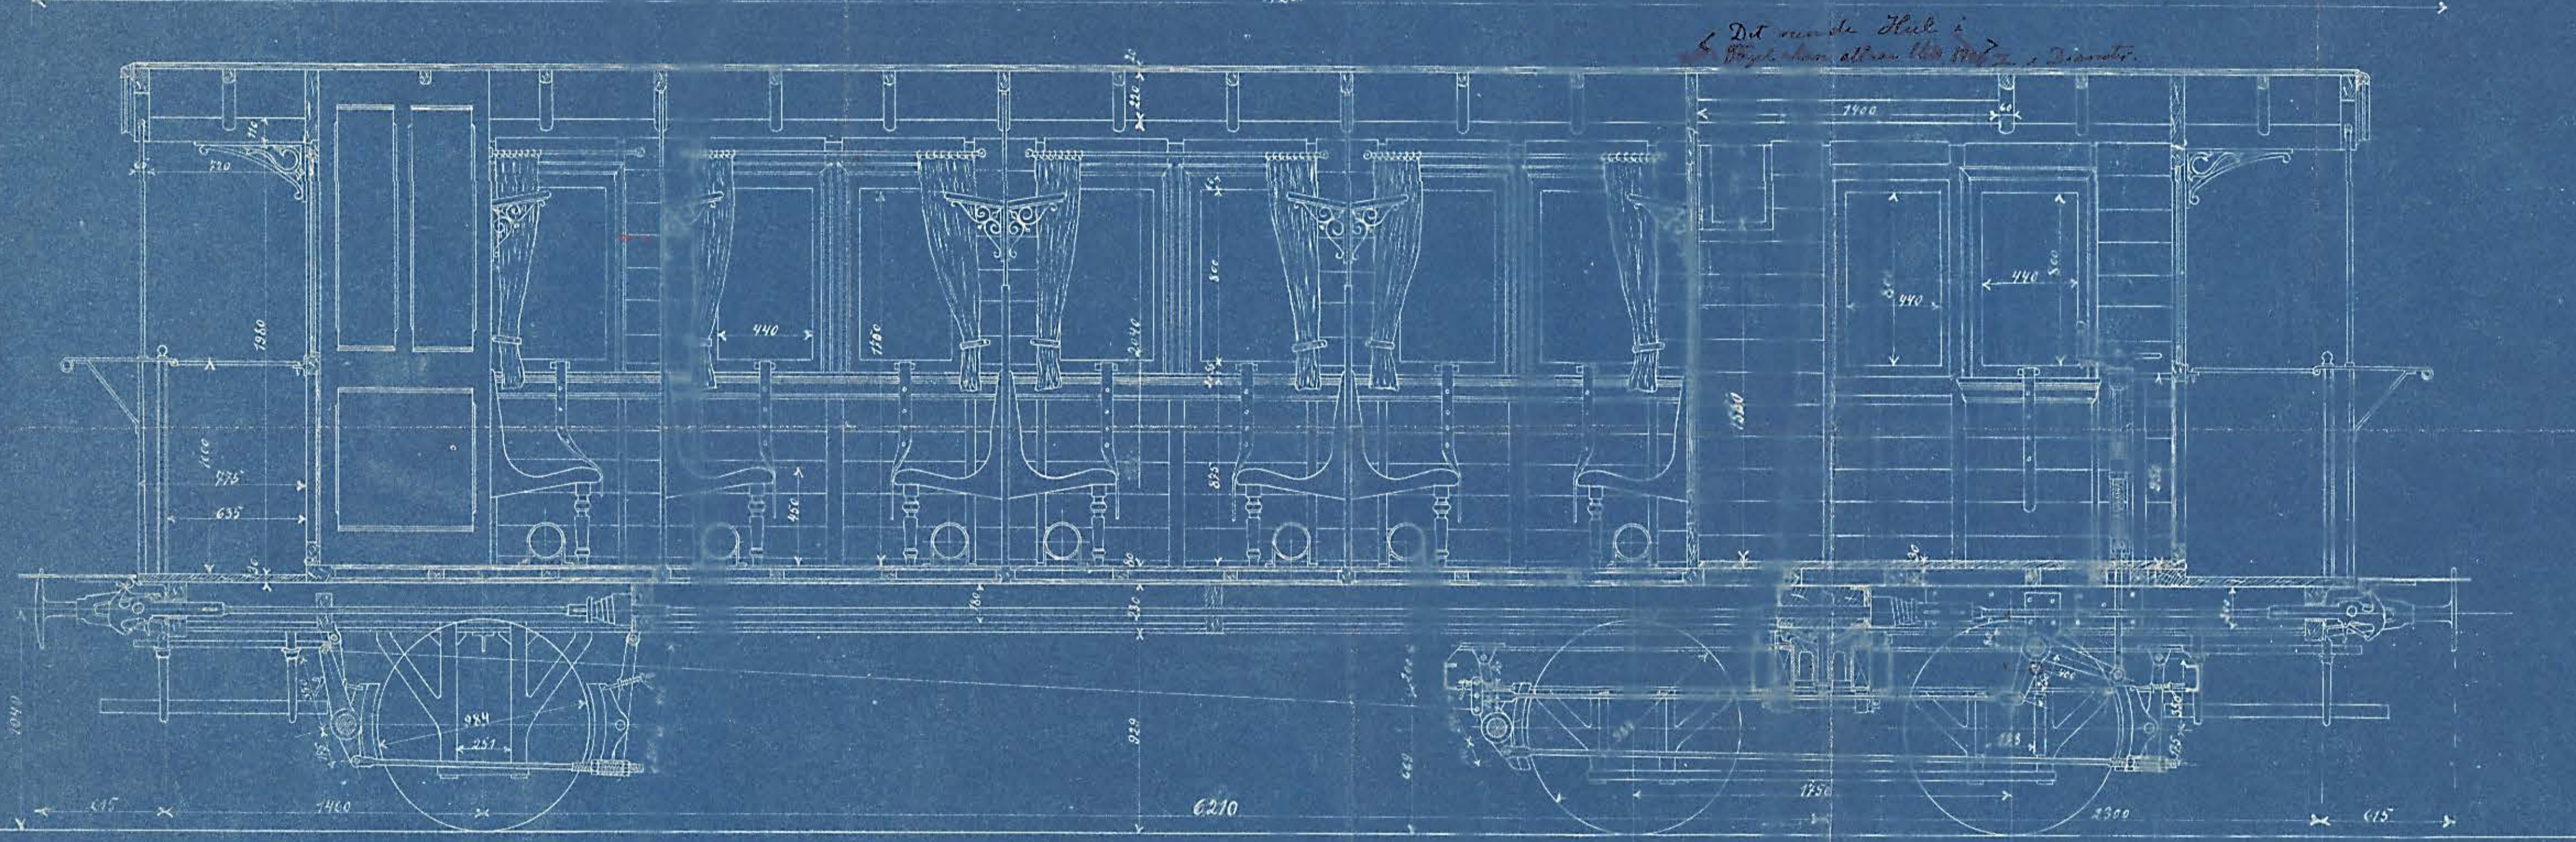


Nr. 8910.

Scandia i Randers.

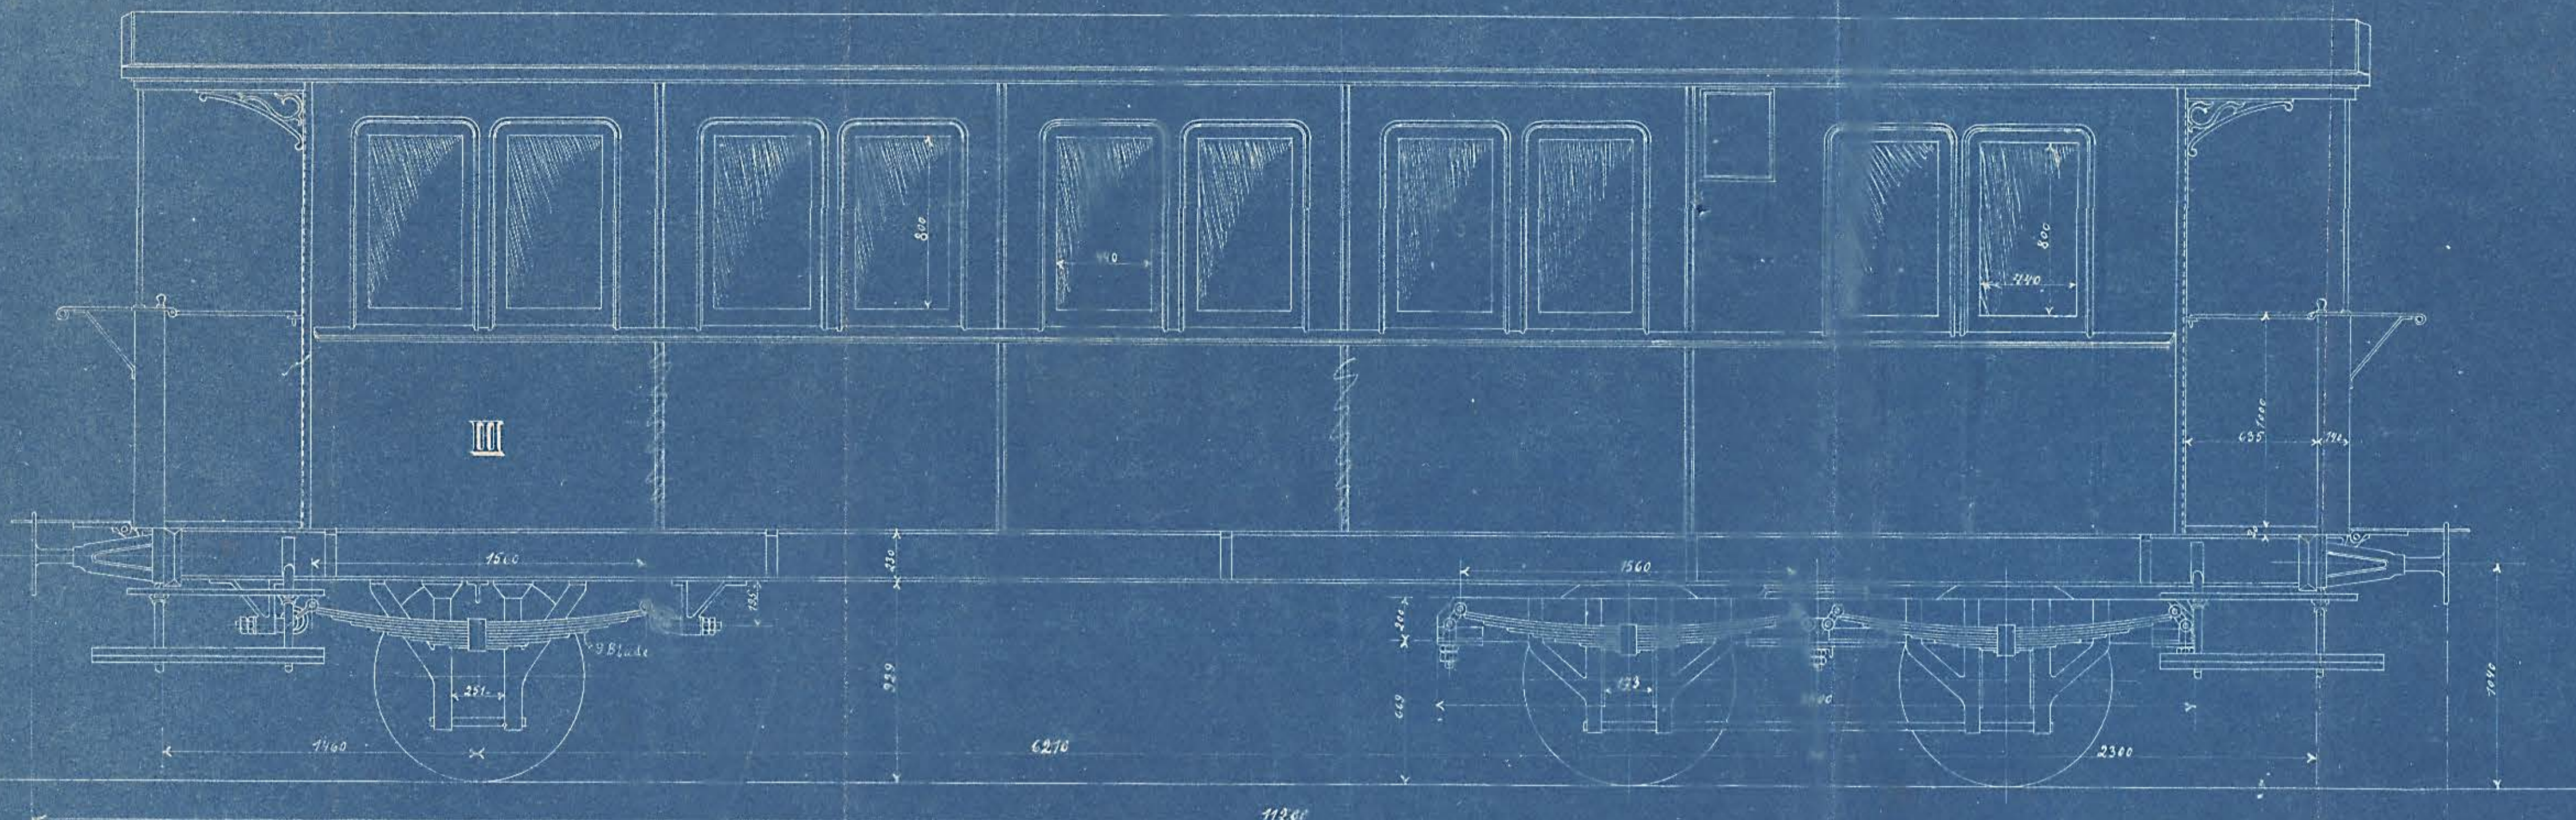

C.v. 101-106.

Ombygning af 6 ældre Hedelvoque
til

Nordjyllands Jern. Privatbane

Ordre 839.

Juni 1897.

W. Wainman.

Q.Q.Q. 23.