Thüringen

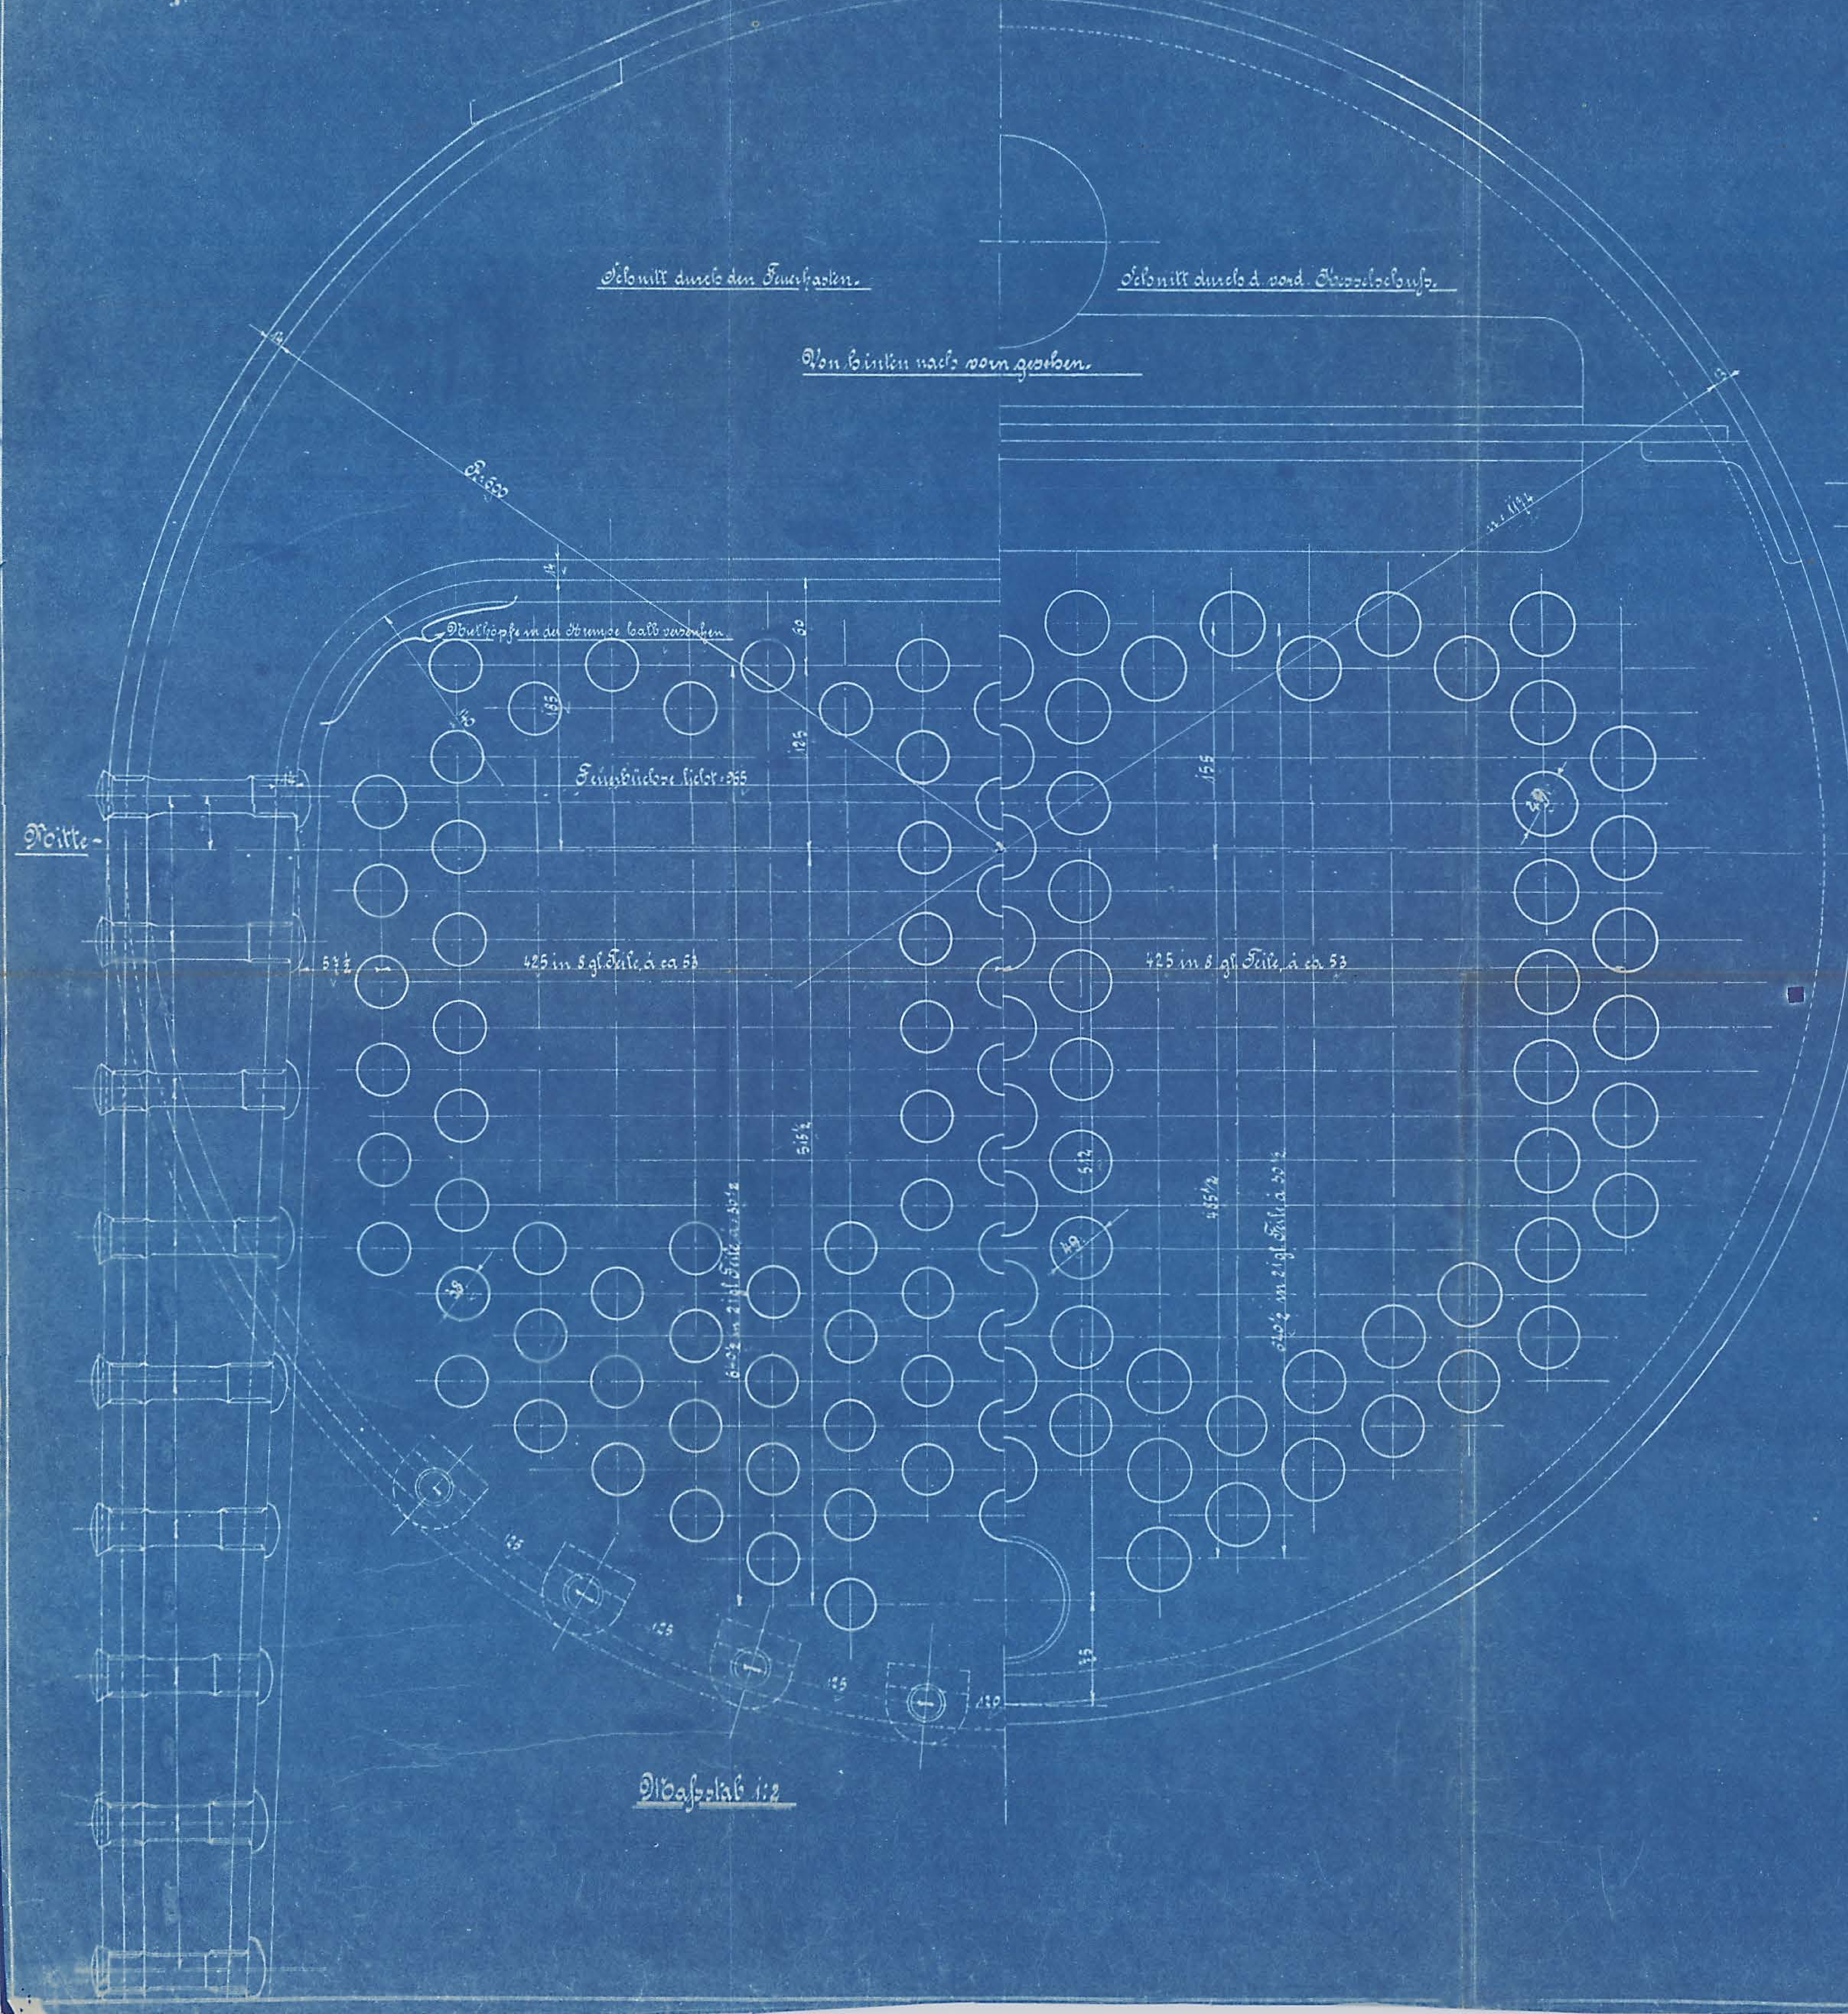

162 Stück Siederohren von 46 mm äuß. Dm. & 2½ mm Wandstärke.
Dieselben steigen von Hinten nach Vorn um 30 mm an.

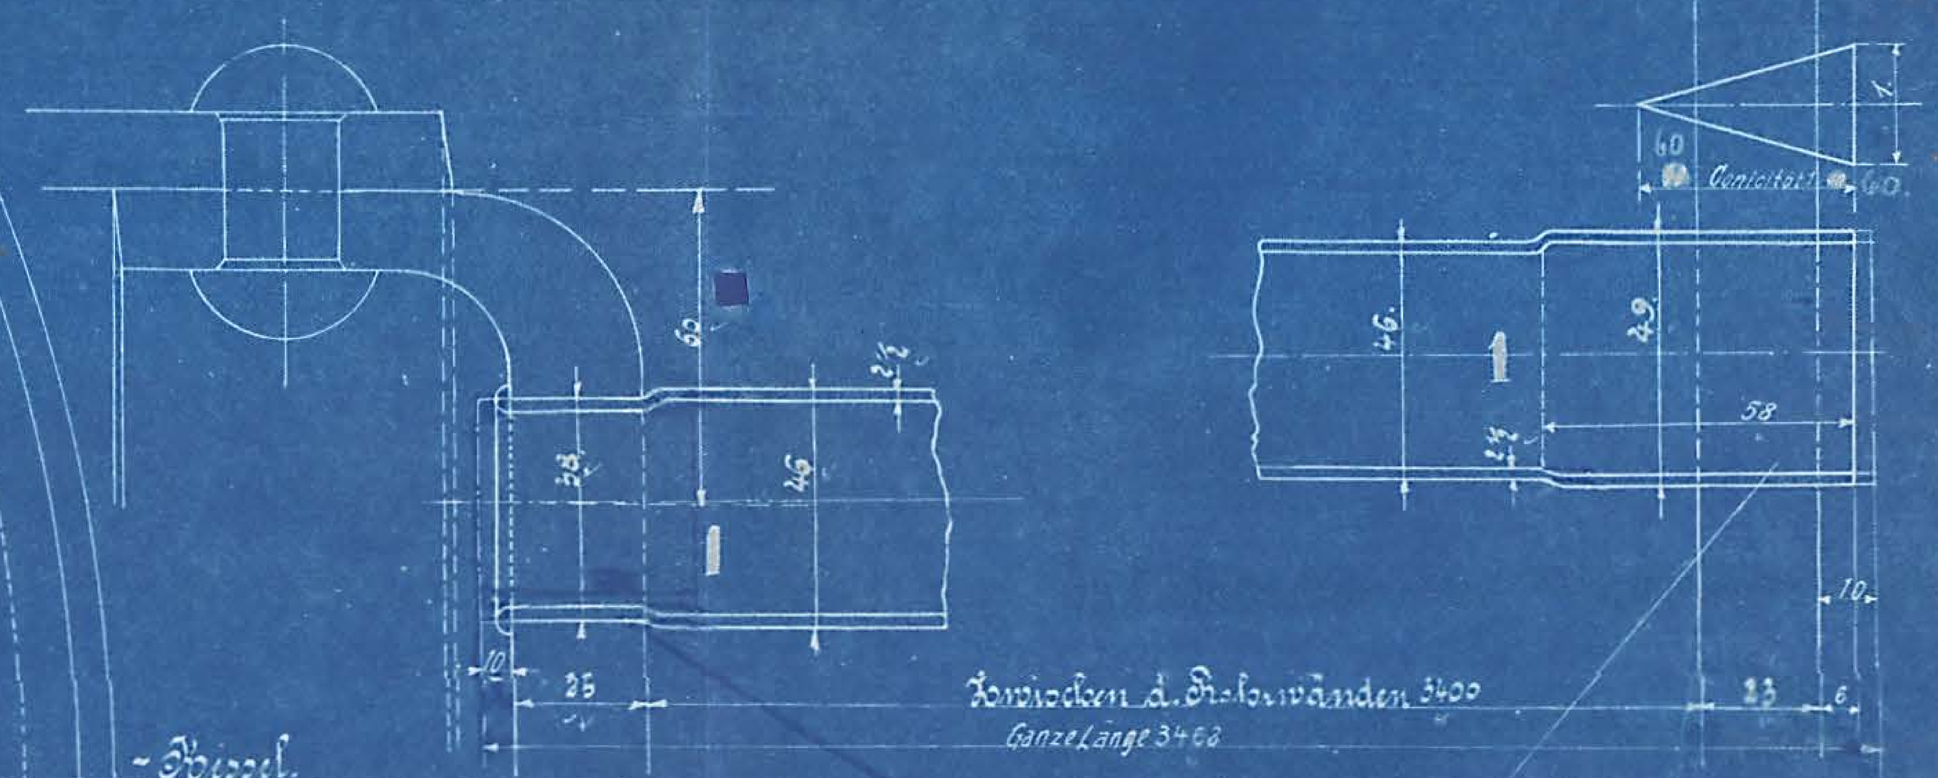

Die Löcher in der Rohrwand werden im Verhältniß 1:60 konisch gehalten und die Heizrohre sind dann mit der gleichen Conizität fest einzuwalzen.

c	b	a	Benennung	Teil	Werkstoff	Bemerkungen	Modell oder Gesenk	Werkzeug	Schablone	roh	fertig
				10							
				9							
				8							
				7							
				6							
				5							
				4							
				3							
				2							
		162	Heizrohre	1	Fl.E.	Auswärts bestellt					
Stückzahlen										Stückgewicht	

Ohne Bearbeitungszugabe: Nicht bearbeiten, Kratzen — Mit Bearbeitungszugabe: Schruppen, Schlichten — Sonderbearbeitung: Bearbeitungsart nähr. eingetragen

Hauptzeichnung an: K.M.
2. Ausfertigung an: K.
3. Ausfertigung an:
4. Ausfertigung an:

Zeichnung ist genehmigt mit Schrb.

Nr.	Teil	Art der Änderungen	Schrb.Nr.	Datum	geändert von	am	gepr.

Zugehörige Zeichnungen: Nr. Aufschrift.

	Datum	Name
Gezeichnet		
Gepaust	5.10.23.	R. Gorland
Geprüft		
Vorm.gepr.	9.11.23.	[signature]

Maßstab: Maße in mm Ursprung: 20230.

1C-T-L.

HENSCHEL & SOHN G.m.b.H.
CASSEL.
Abteilung: L.B.3.

Heizrohre.

2.14