

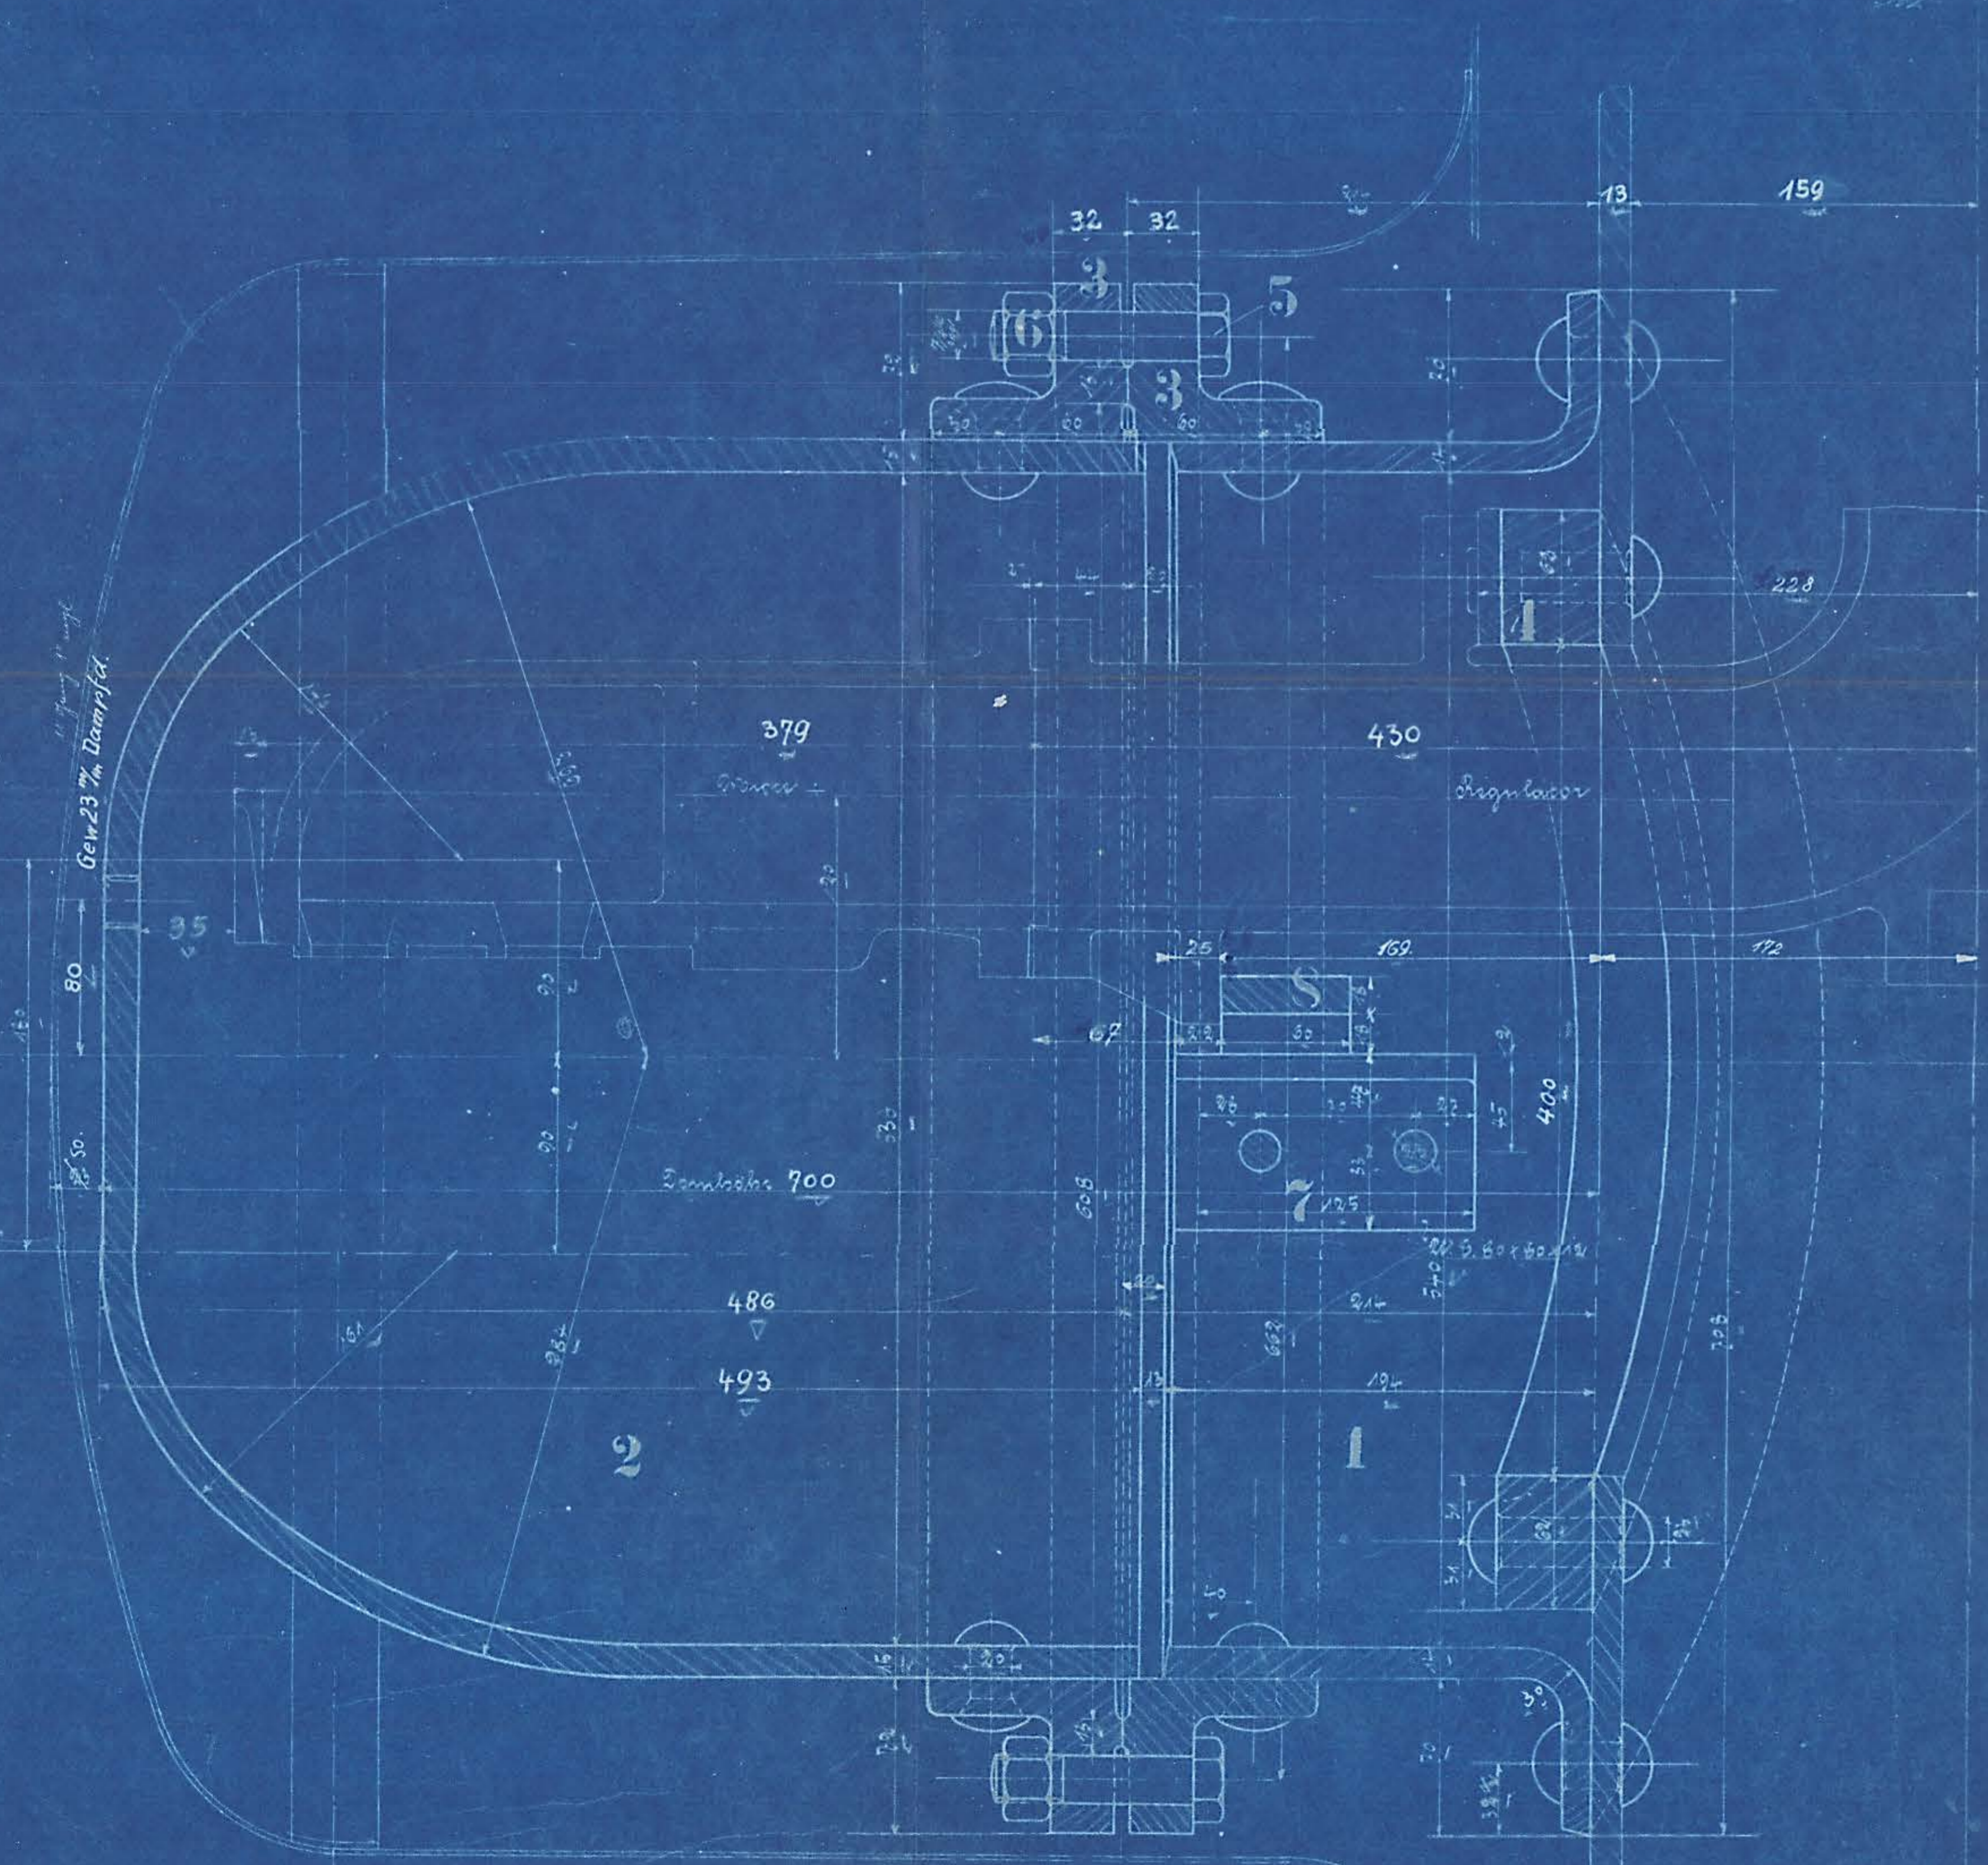
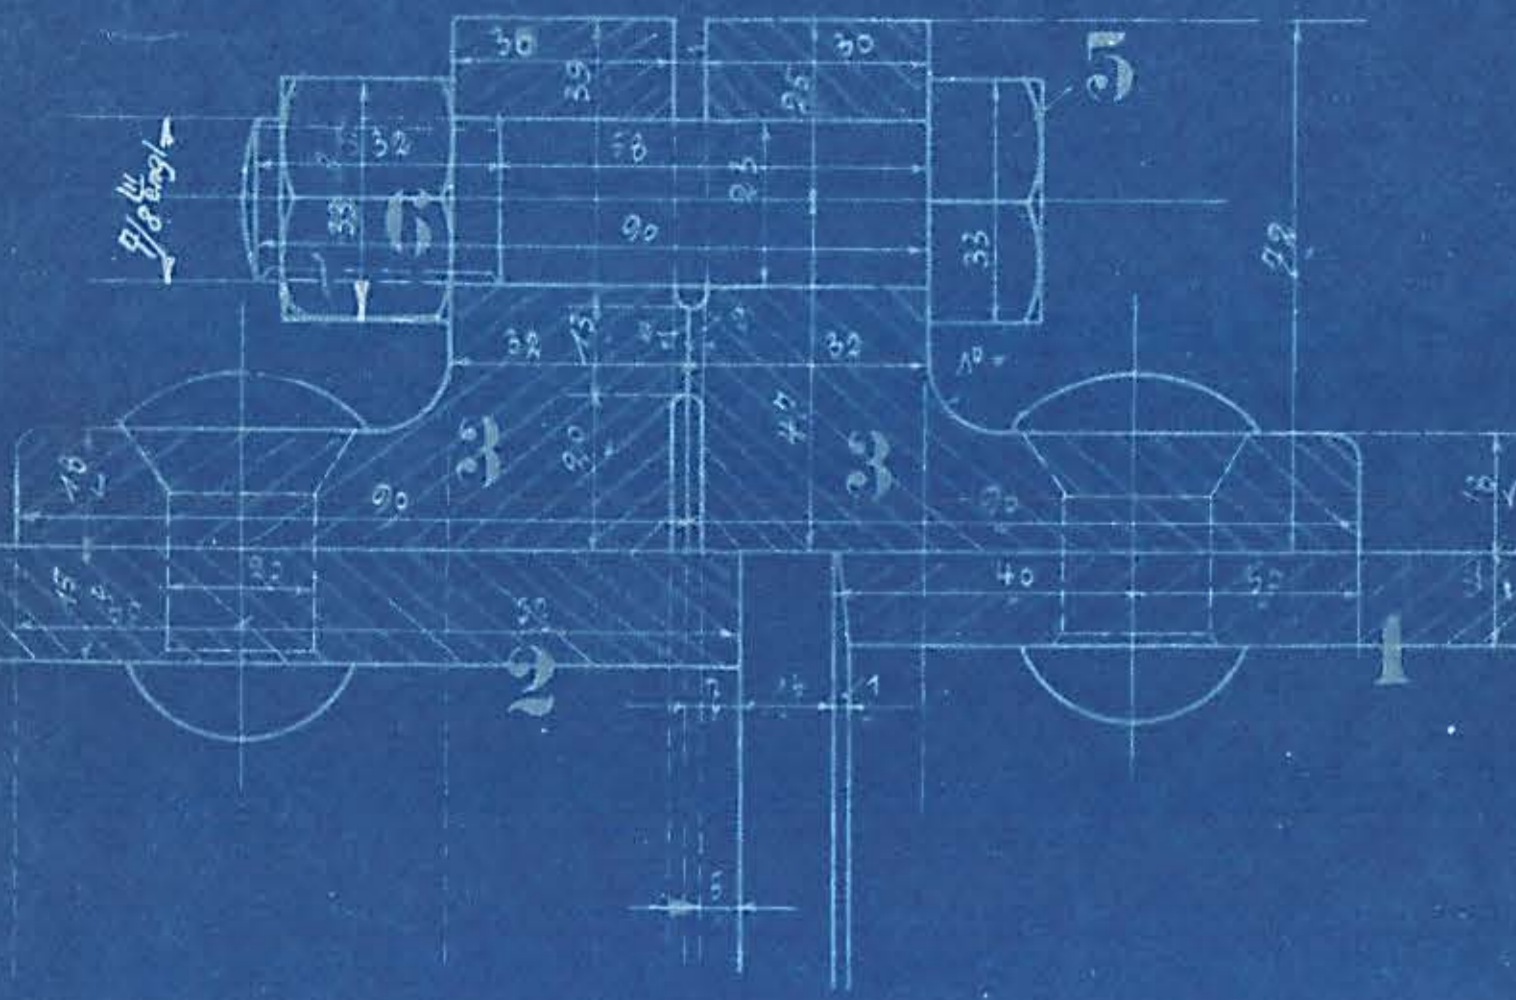


Ausführung für eine L. K. 101 e

Stückzahl	Bedeutung	Material	Maßstab	Abmessung	Abmessung	Abmessung
1	Domkappe	St. 3	K		Material v. Yarral	
1	Domhaube		K			
2	Domflanschring		K		Wonnat 1582 ² n. 16	
4	Domflanschring		H. K		Fl. E. 3150 Profil 62.46	
36	Schrauben 7/8" engl.		E			
36	Muttern 7/8" engl.		E			
2	Domkappebolzen		H. A			
1	Bohrer		K			
2	Domkappen 5/8" engl.		E			
2	Domkappen 5/8" engl.		P ² Hauger			
2	Blech-Beilagen	Fl. E.	K			

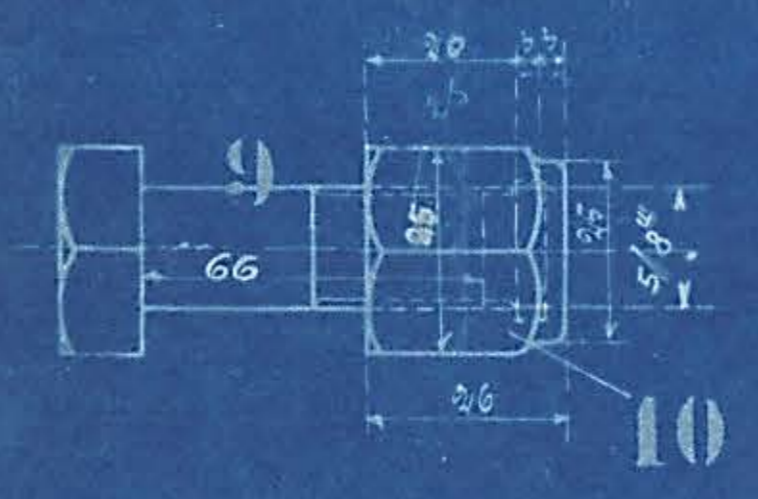

Schrauben u. Muttern nach dänischer Tabelle.

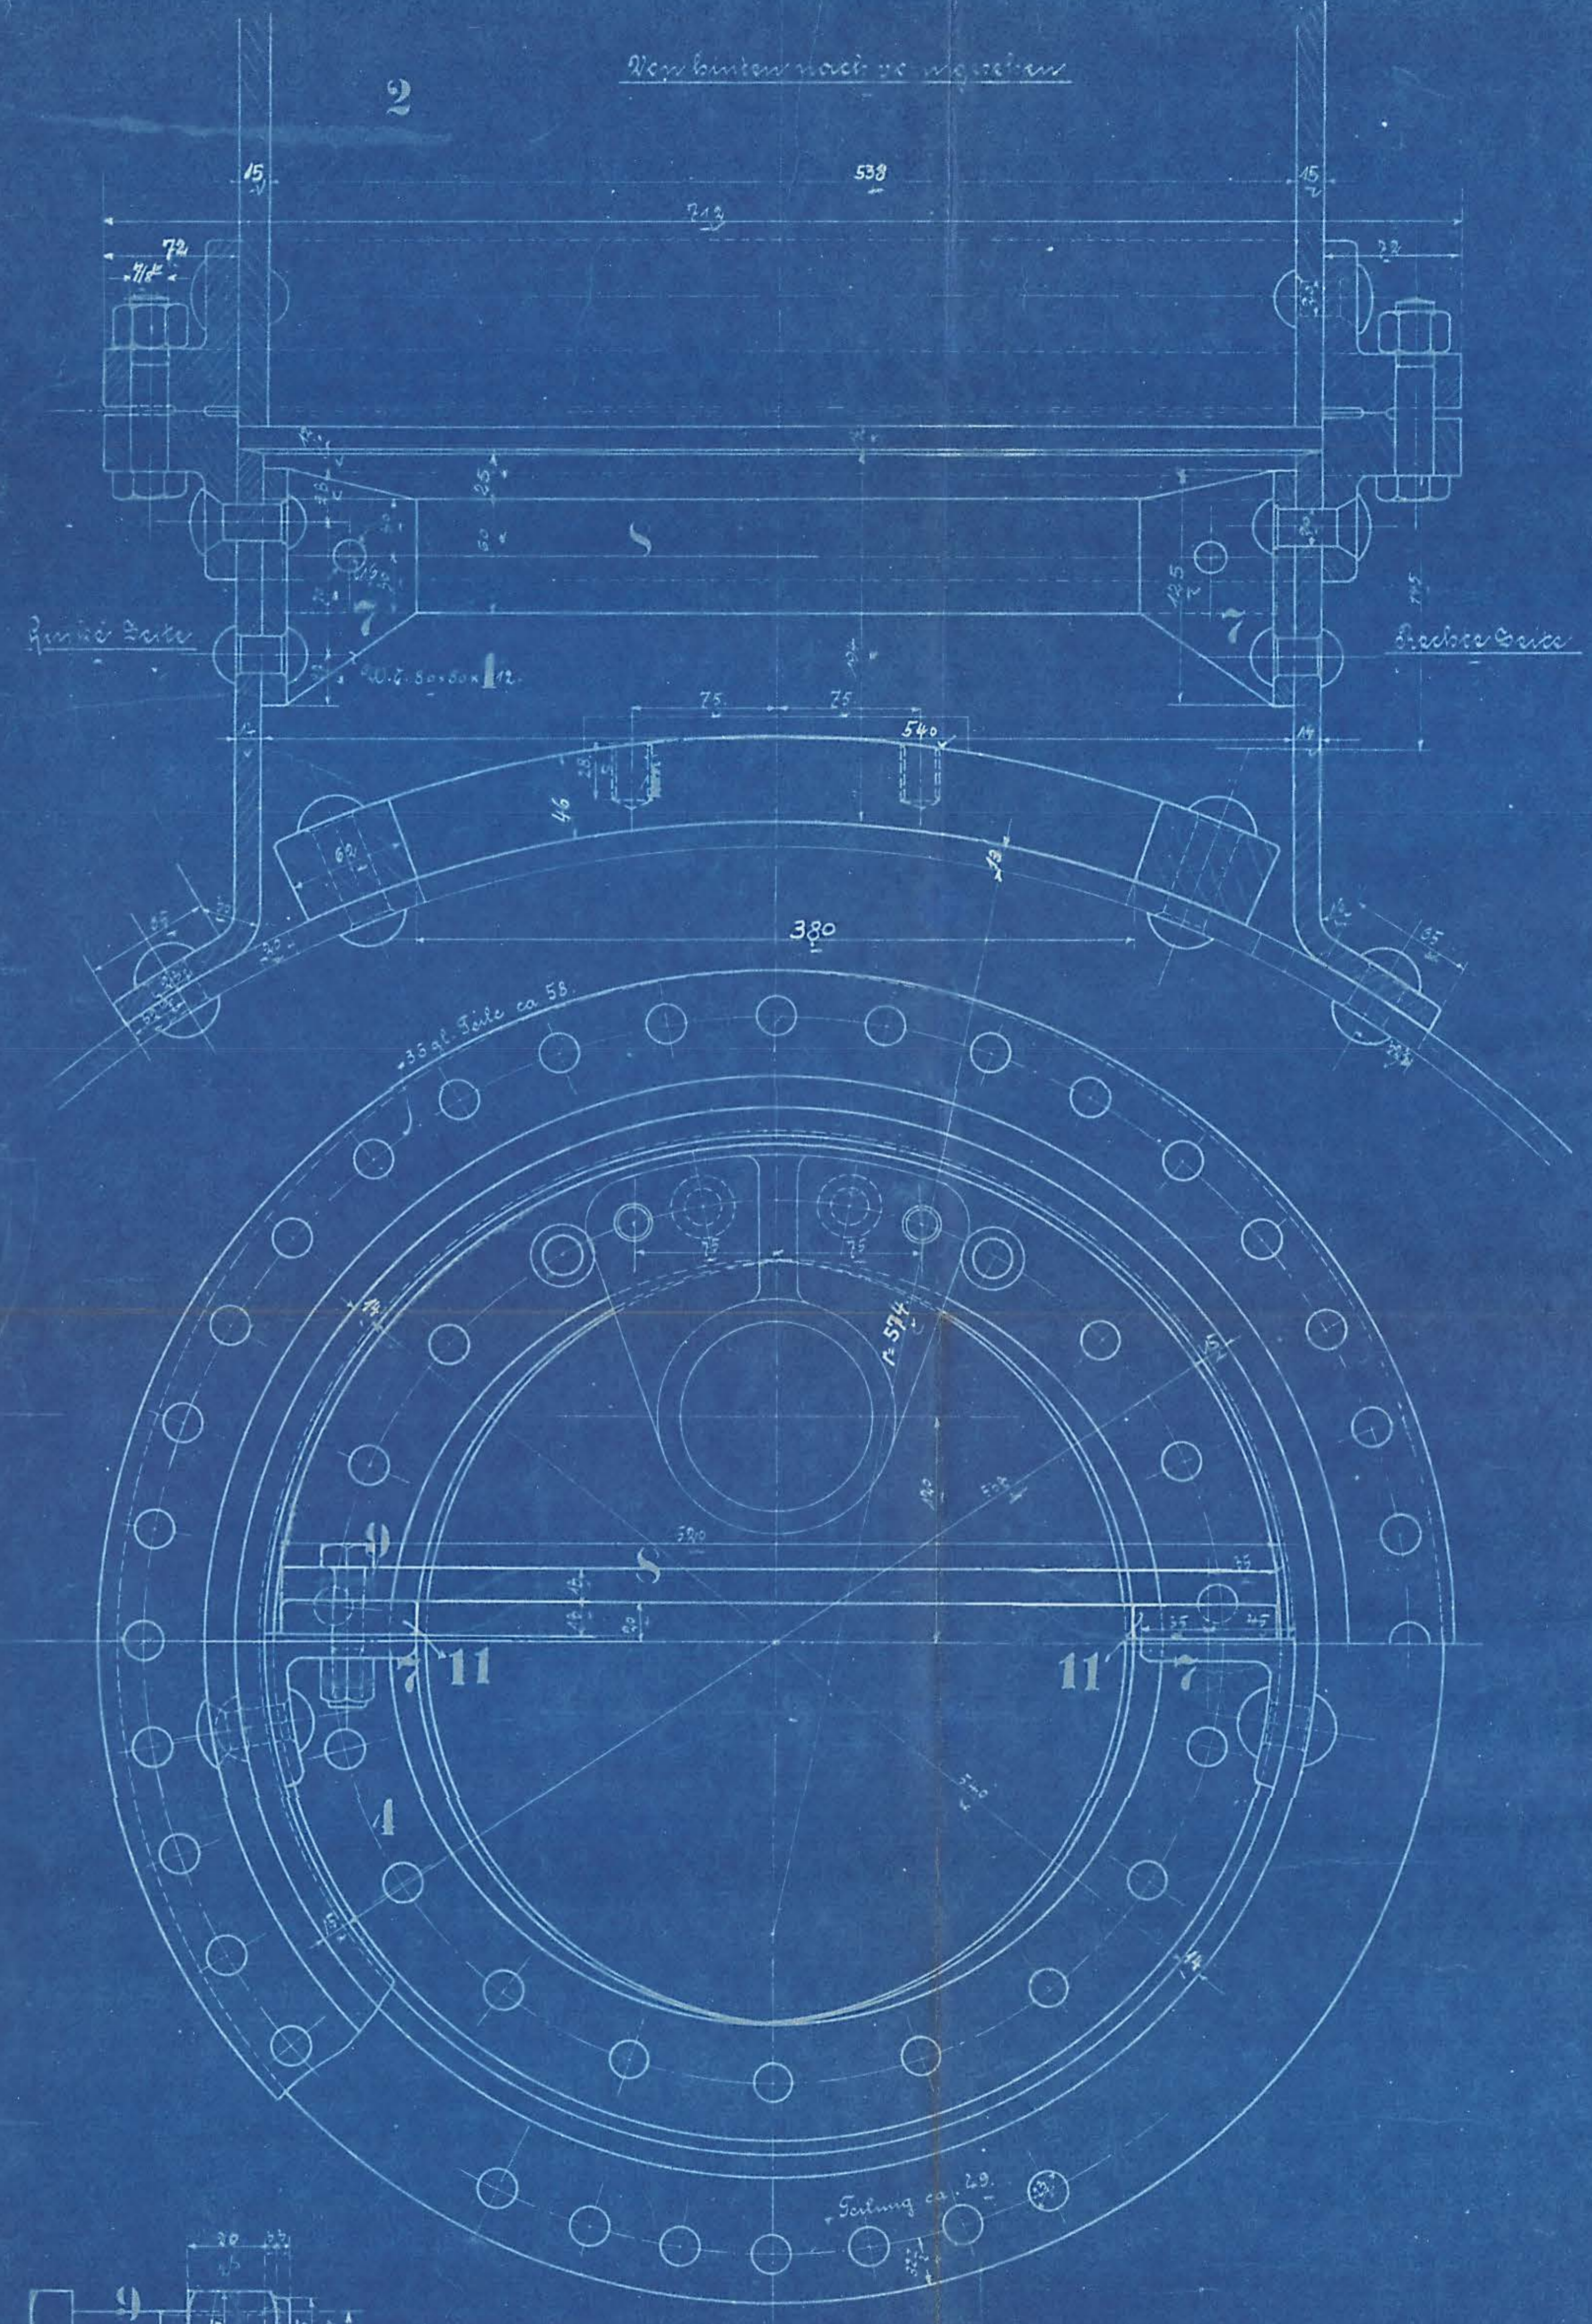

Zeichner	Dahn	NAME	1-CTL.	HENSCHEL u. SOHN CASSEL. Abteilung: T.B. III
Gezeichnet				
Geprüft				
Nammm				
Maßstab: 1:1	Nammm	Ursprung: 20240/31	Dom.	2.22.