Nr: 101

Omstyringsstang.

LOK 7-9

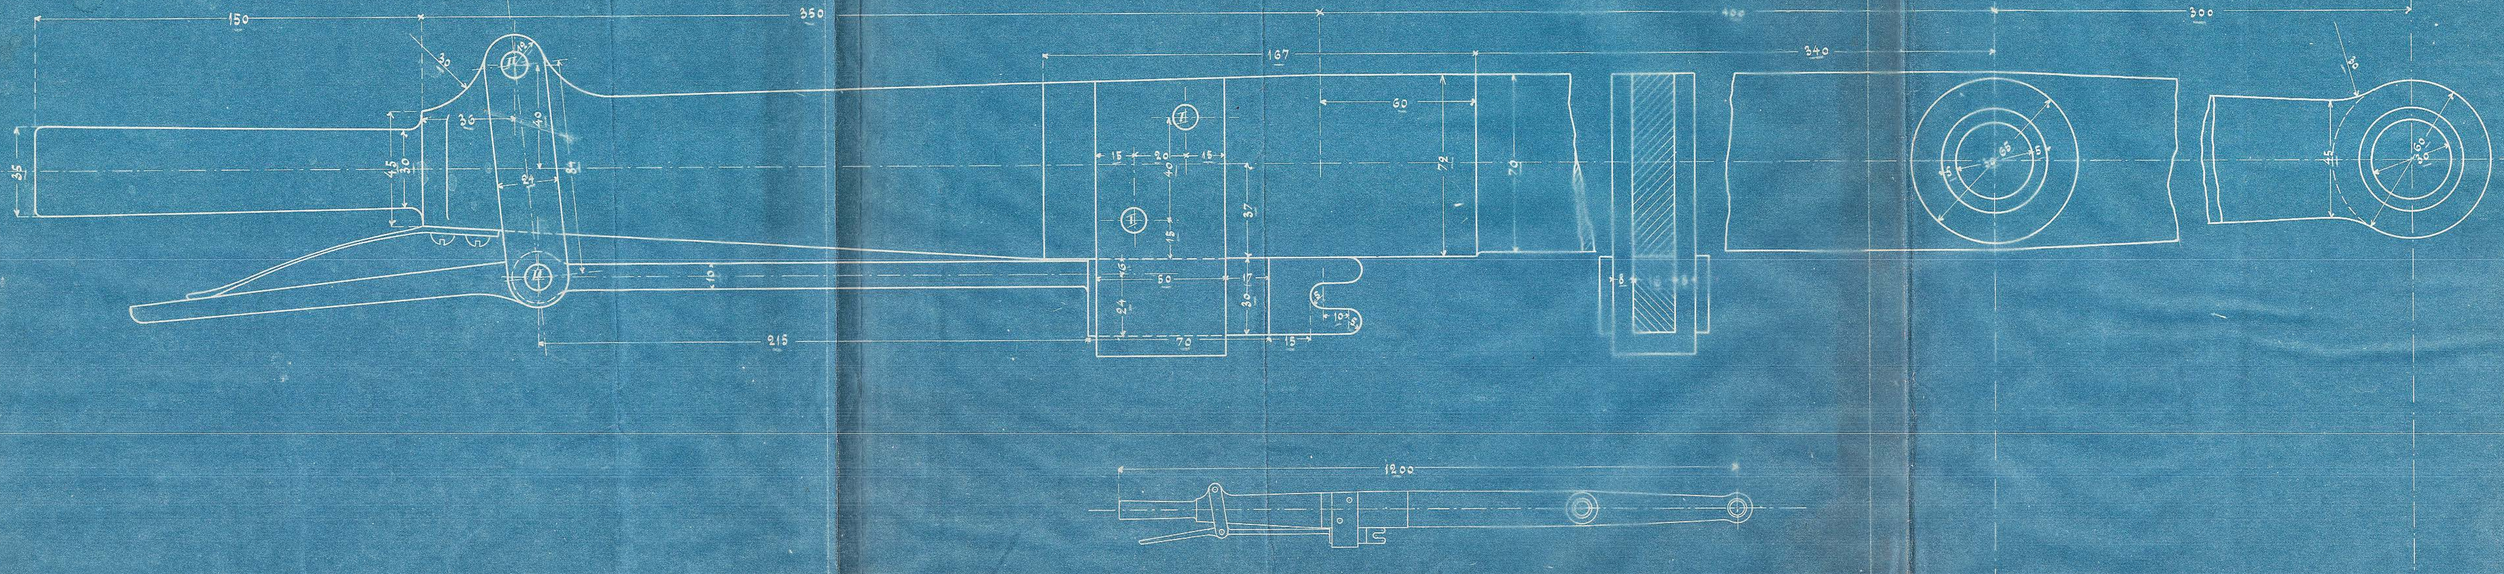

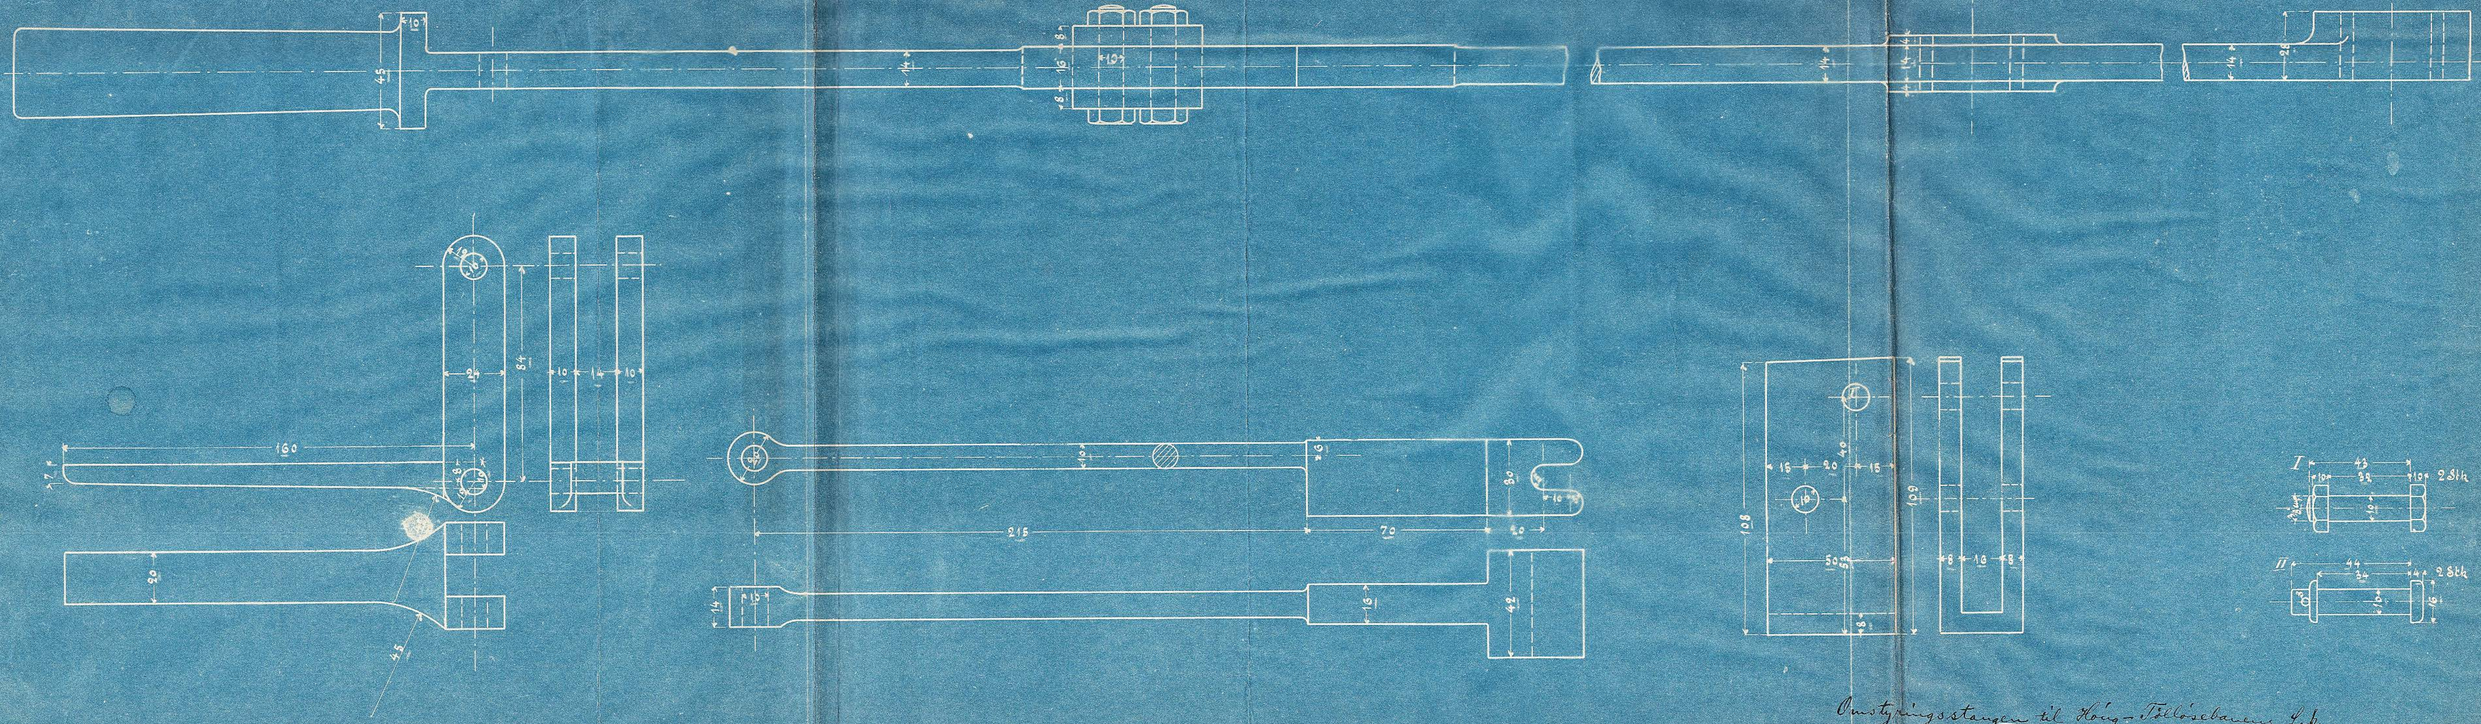

Omstyringsstangen til Høng–Tølløsbanens Lokaler kan udføres med udvendig PAL som vist paa denne Tegning.

Kbh den 28/3 01.

H. Warmann