


Auftrag-Nr.	Fabrik-Nr.	Anzahl	Stückliste	Teil	Bestellung und Gattung	Bemerkungen	Liefertag	Unterschrift und Tag
21254/58		5	a	1	1C-H.-T.-L.	Horsens Bahnen.		

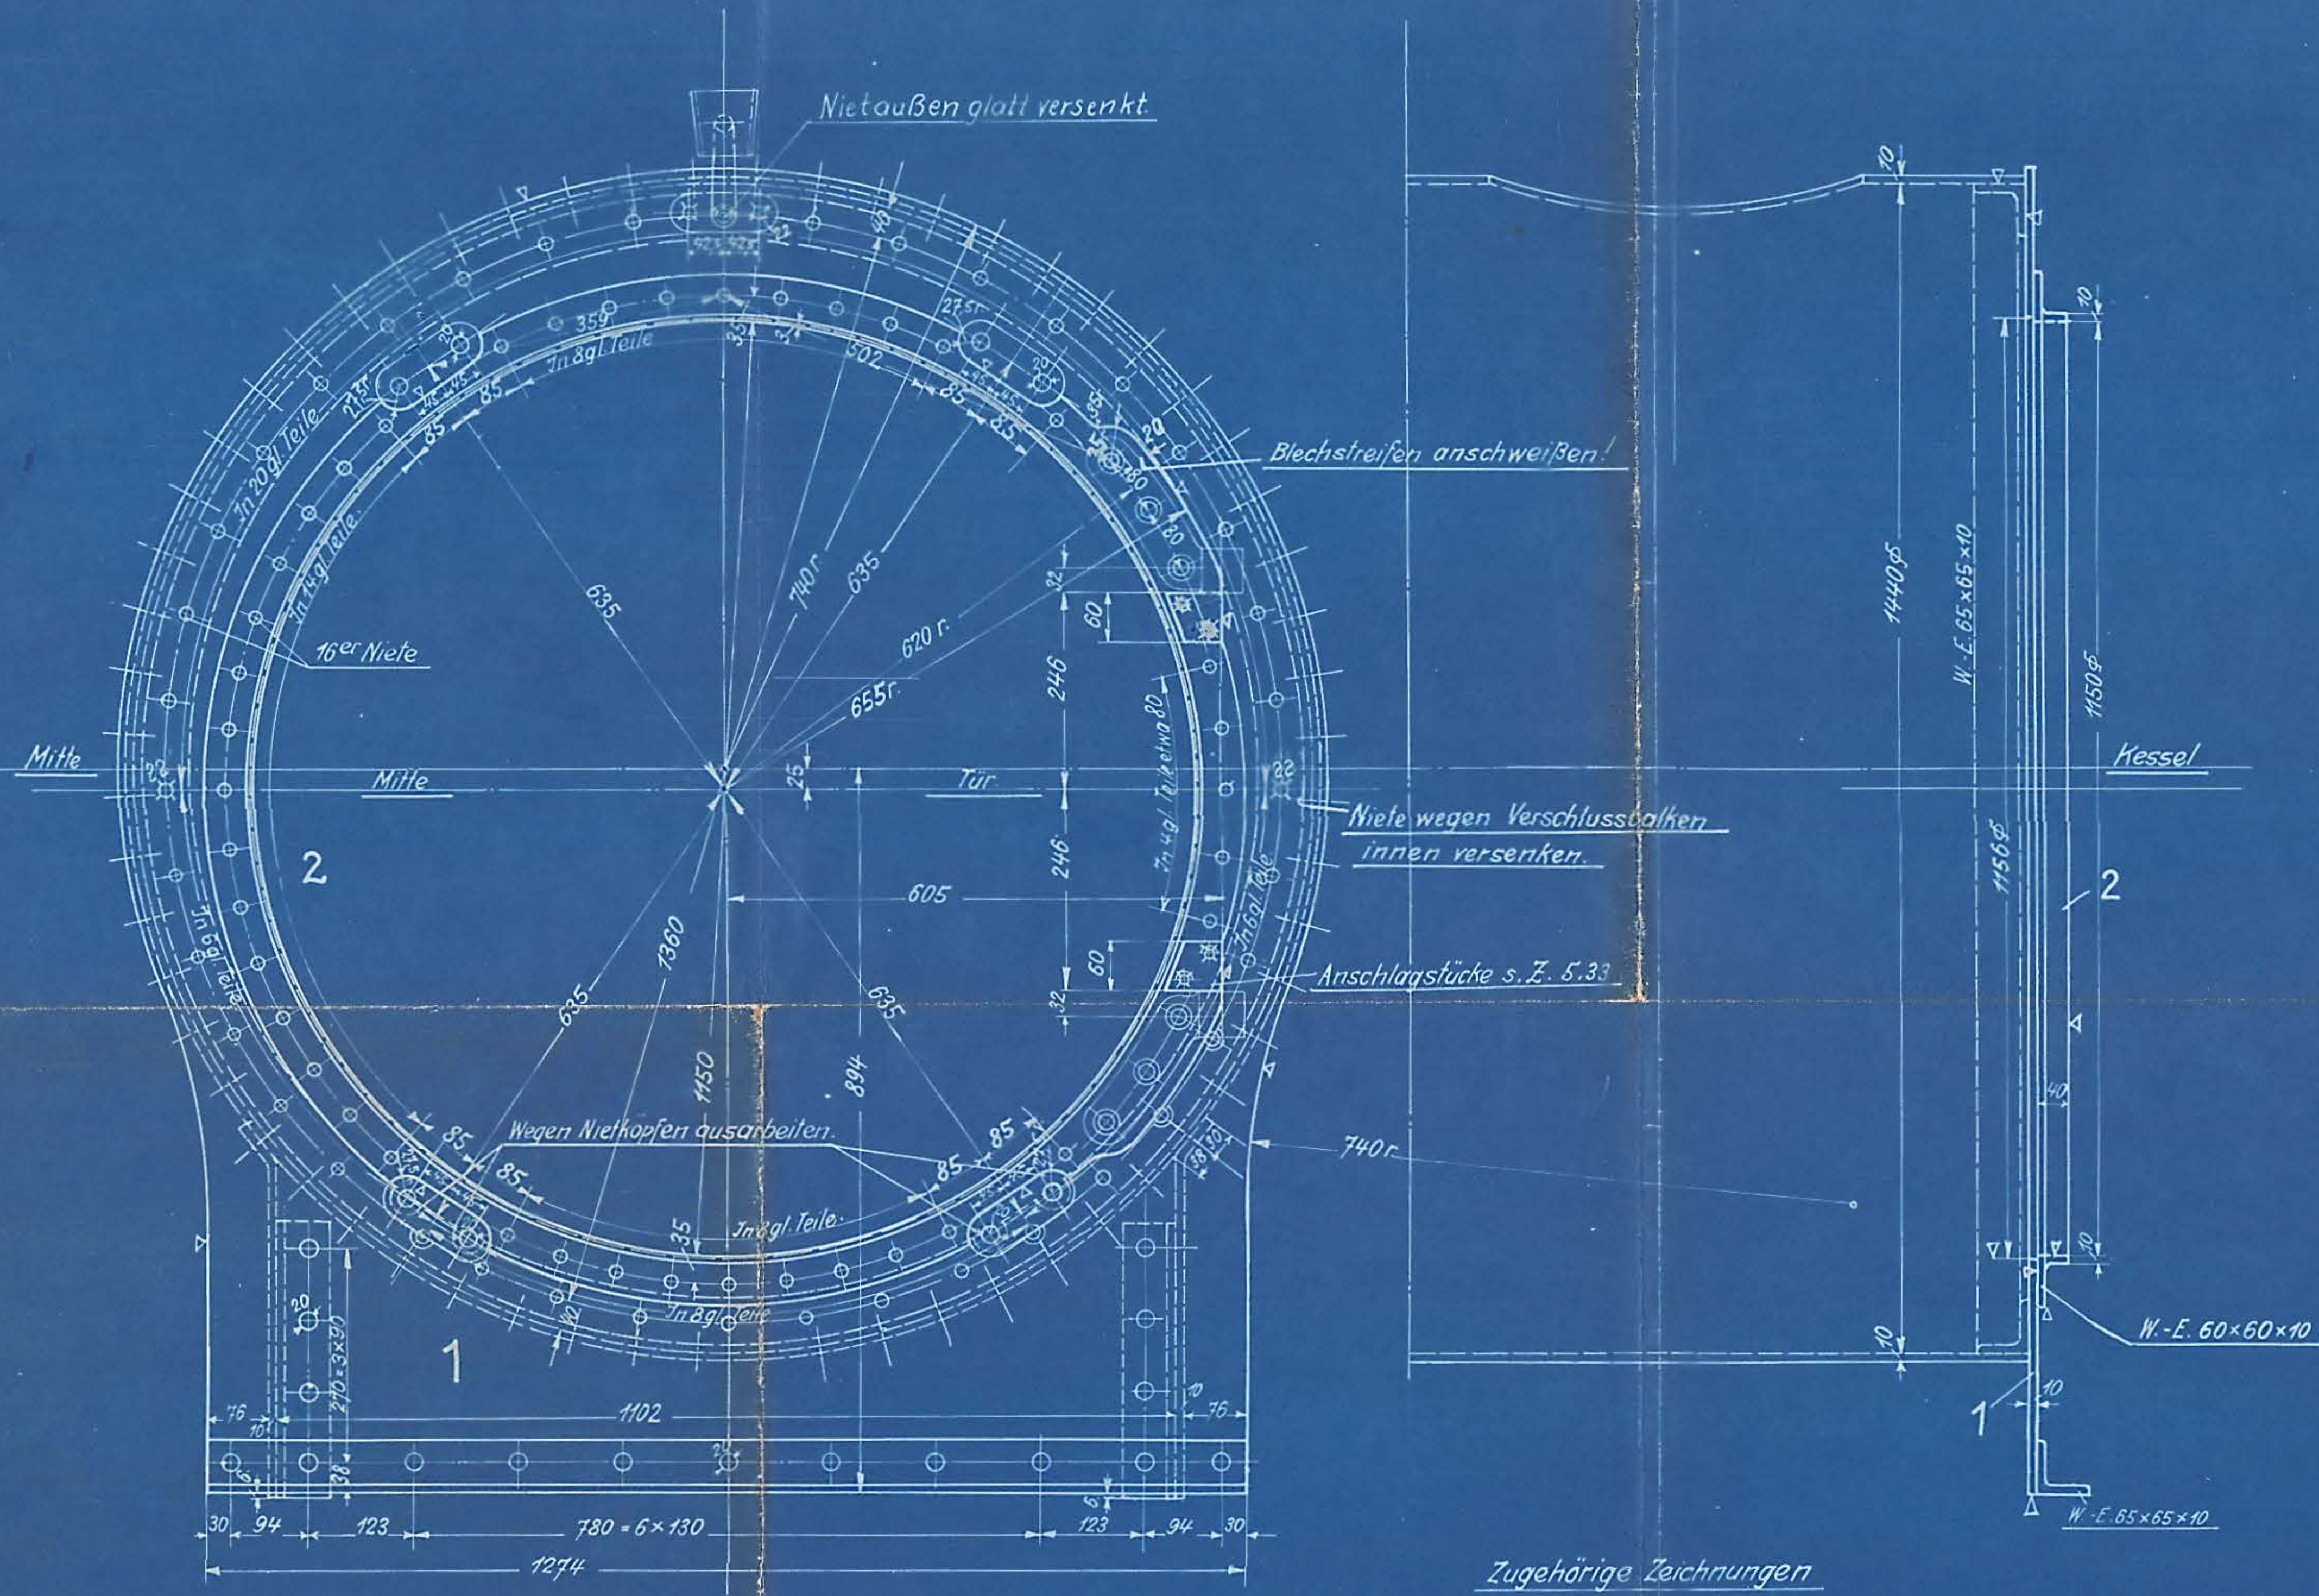

Zugehörige Zeichnungen
5.03 Rauchkammerträger

Stückanzahl	Benennung	Material	Bemerkungen	Modell oder Gussform	Schaubild	Ist losfertig	Arbeitsverteilung
1	Winkelring aus W.-E. 65 x 65 x 10	St 3472	v. Vorrat				
1	Stirnwand 10 stark	Guss	Kesselblech Pos 5 Aus.w. bestellt.				

Nr.	Teil	Art der Änderung	ISchrb. Nr.	Tag	geändert vor	am	geprft.	Nr.	Zugehörige Zeichnungen
									2.01 Kesselanordnung
									5.31 Rauchkammer für
									5.32 Gussteile z. Rauchkammer für
									5.33 Schmiedeteile z. Rauchkammer für
									5.34 Feststellvorricht. z. Rauchkammer für
									5.36 Verschluss z. Rauchkammer für
									24.06 Laternenstütze

Gezeichnet: 23.8
Geprüft: 21.8 P. Meyer
Normgeprüft: 24.10.28

HENSCHEL & SOHN G.m.b.H.
KASSEL
Abteilung: T B III

2.010
Rauchkammerstirnwand