


Bl: 21254

Jahrgang: 1928



Mitte

Kessel

Auftrag-Nr.	Fabrik-Nr.	Anzahl	Stückliste	Teil	Bestellung und Gattung	Bemerkungen	Liefertag	Unterschrift und Tag	
								Büro	Betrieb
	21254/58	5			1C-H-T-L.				

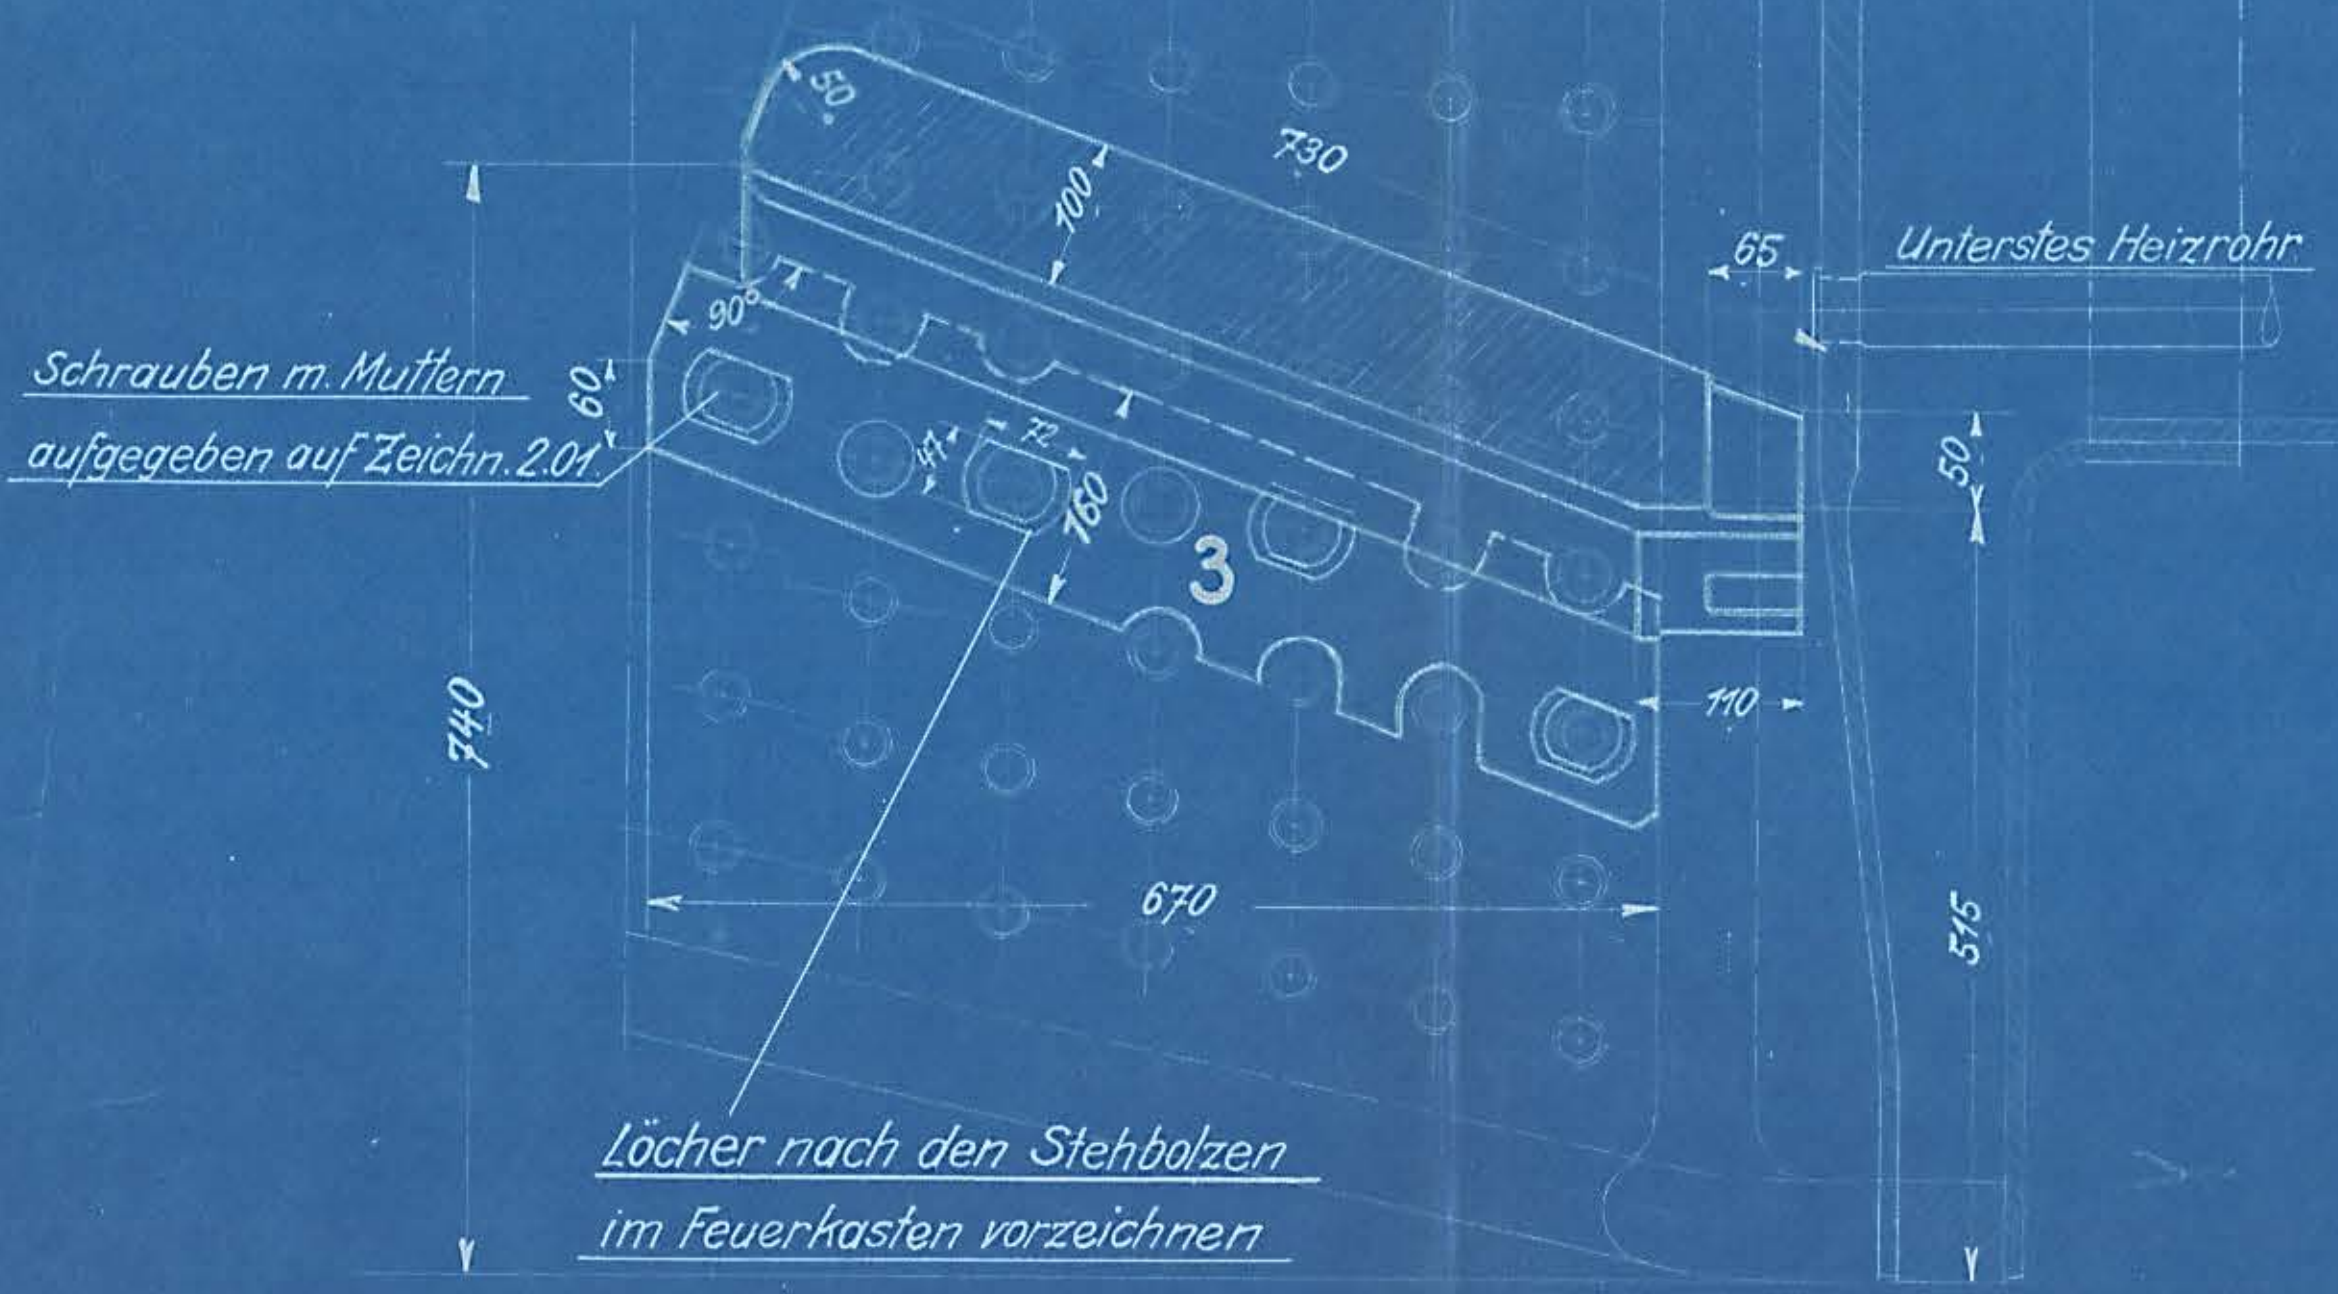

Gut anpassen

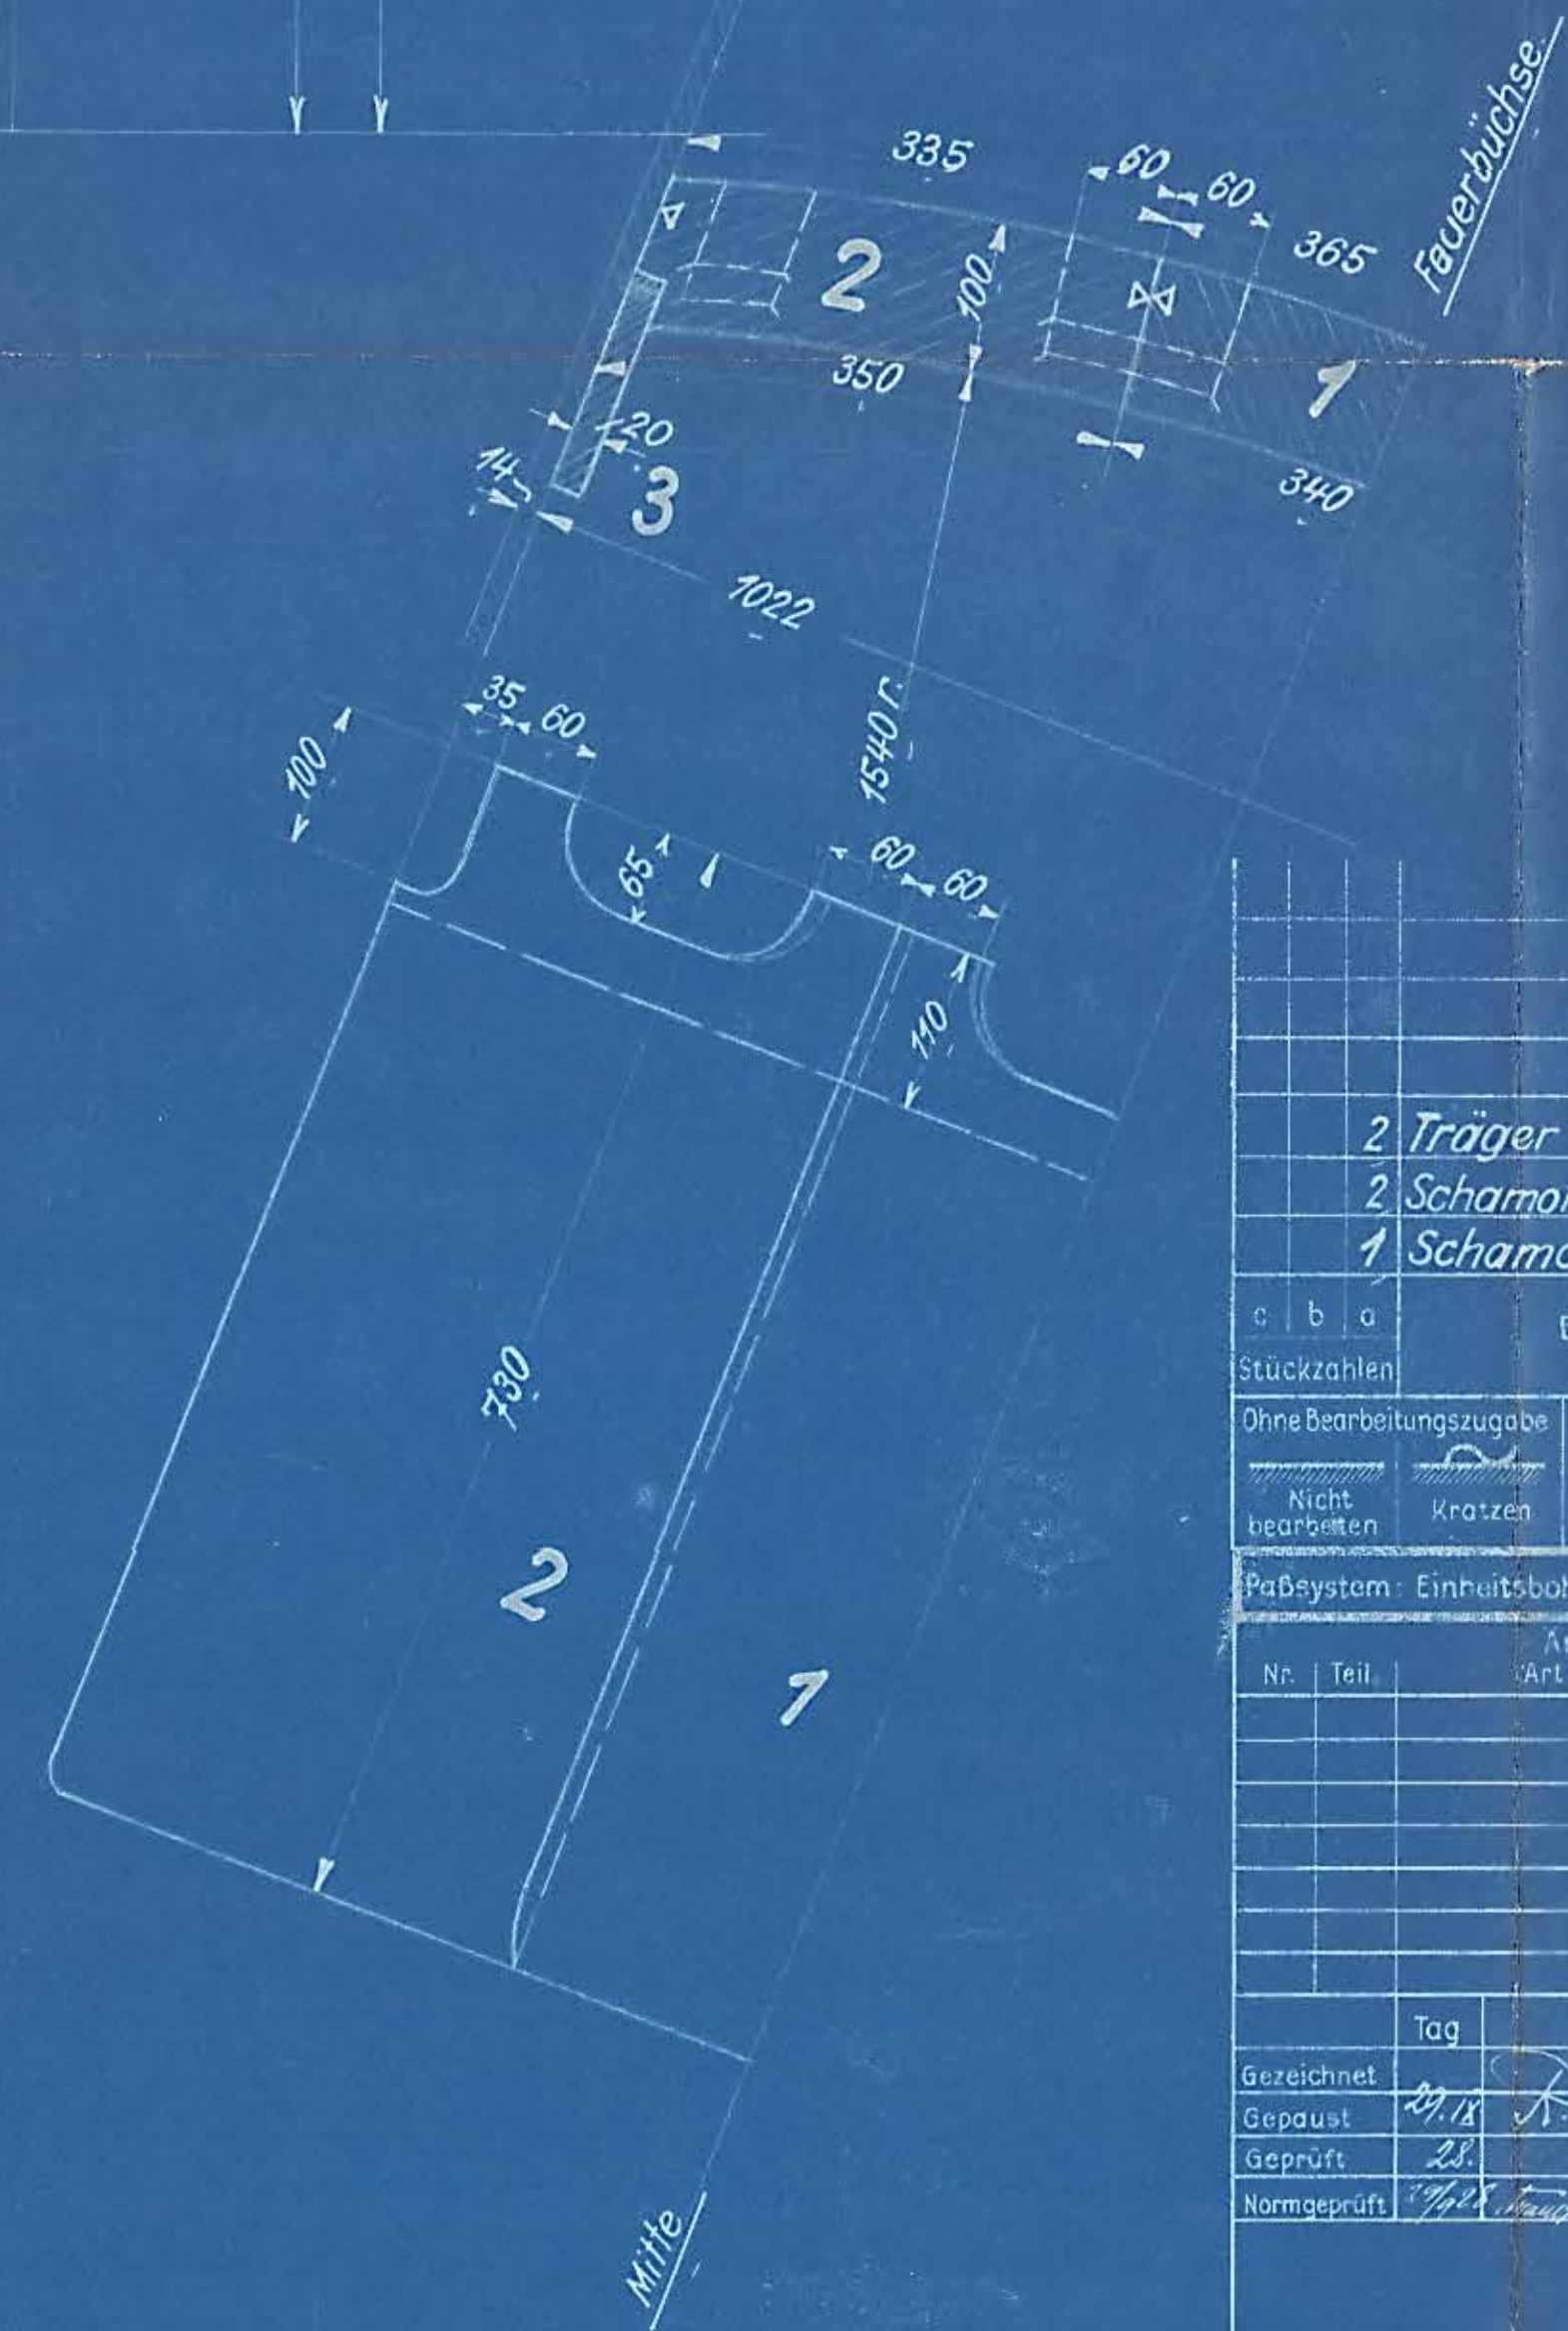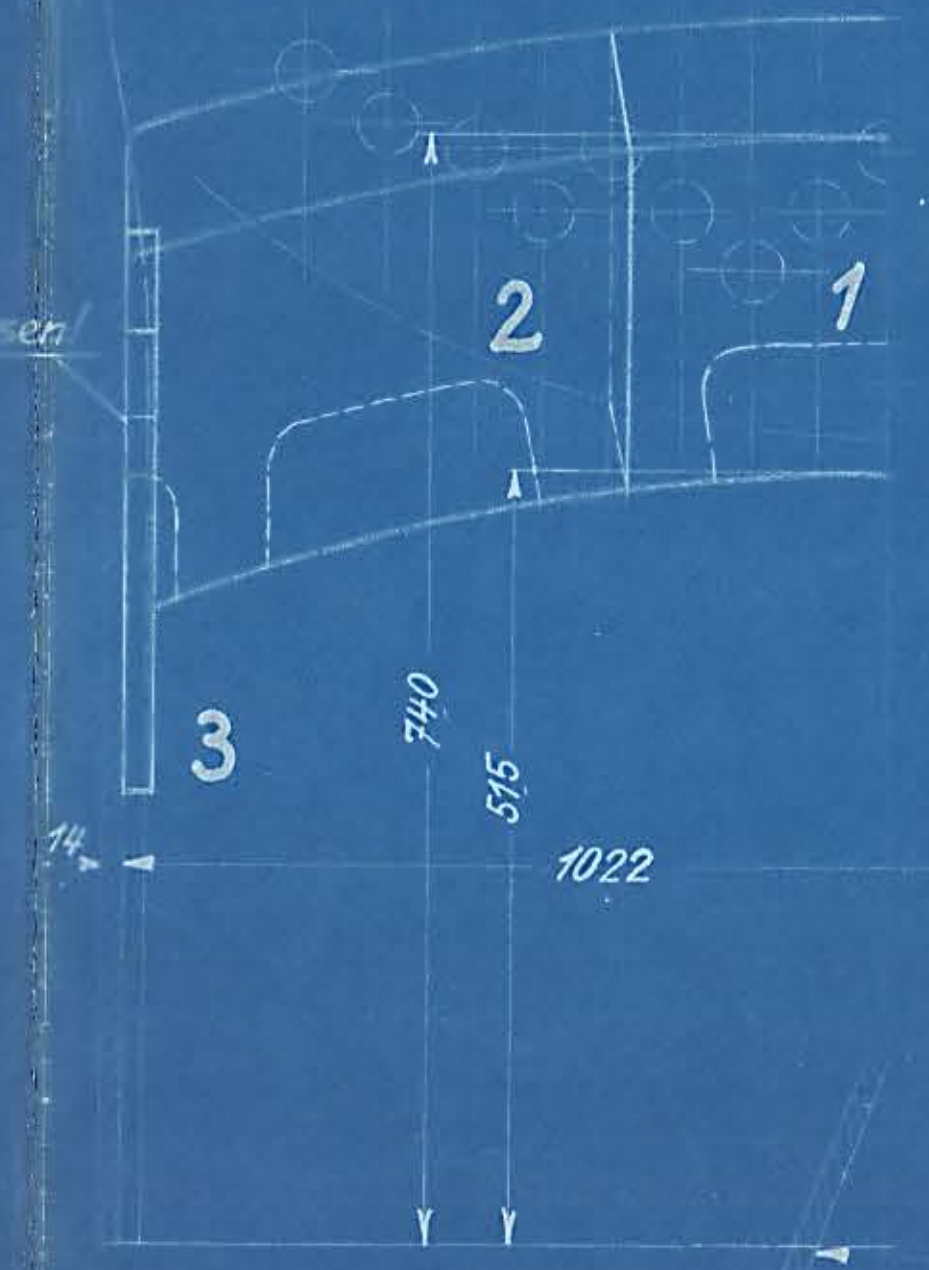

Stückzahlen	Benennung	Teil	Werkstoff	Bemerkungen	Modell oder Gesenk	Schablone	roh	ist fertig	Stückgewicht	Arbeitsverteilung
2	Träger 1r., 1l. 20stark	3	St 3721							79 L
2	Schamottestein 1r., 1l.	2	Schamotte	Ausw.						
1	Schamottestein	1	Schamotte	bestellt						

Paßsystem: Einheitsbohrung		Maßstab: 1:5		Maße in mm	
1 Z. an	2 Z. an	3 Z. an	4 Z. an	5 Z. an	6 Z. an
7 L. an	8 Z. an				

Nr.	Teil	Art der Änderung	Schr. Nr.	Tag	geändert von	am	geprüft	Zugehörige Zeichnungen
								2.01 Kesselanordnung

Tag	Name
21.11	D. Meyer
23.	
24.11	

HENSCHEL & SOHN G.m.b.H.
KASSEL
Abteilung: T.B. III

Feuerschirm.

3.12
Ersatz für (Ältere Ausführung)
Ersetzt durch (Neuere Ausführung)