
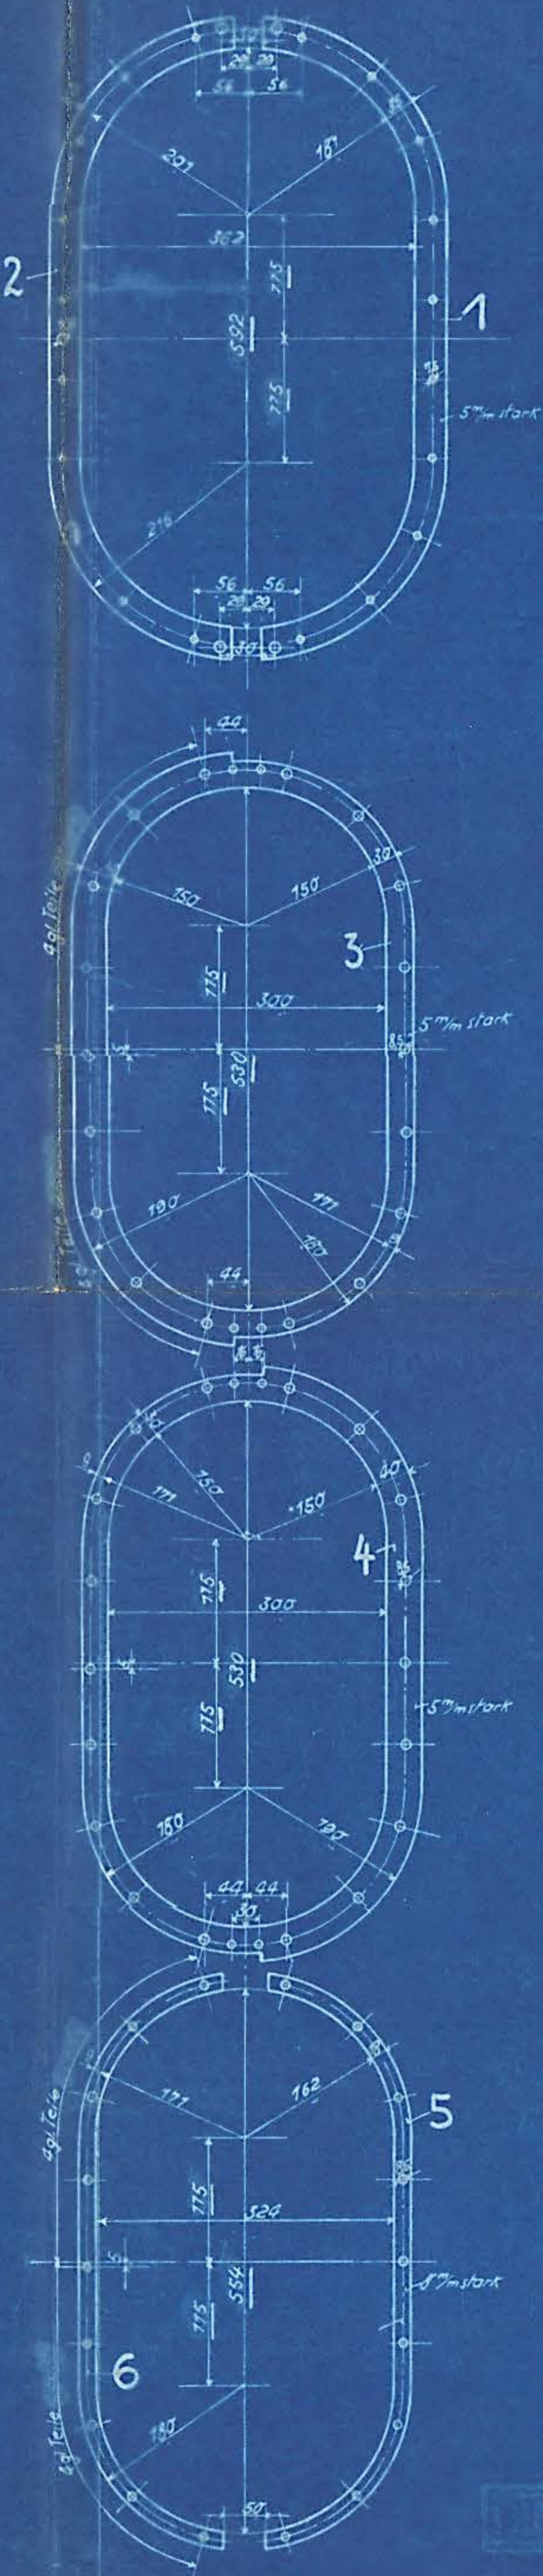


Auftrag-Nr.	Fabrik-Nr.	Anzahl	Druckliste	Teil	Bestellung und Gattung	Bemerkungen	Lieferung	Jahrgang	Unterschrift und Tag
	21254-58	5	a	1-21	T-C-H-T-L				

Vorderes rechtes Fenster von innen gesehen

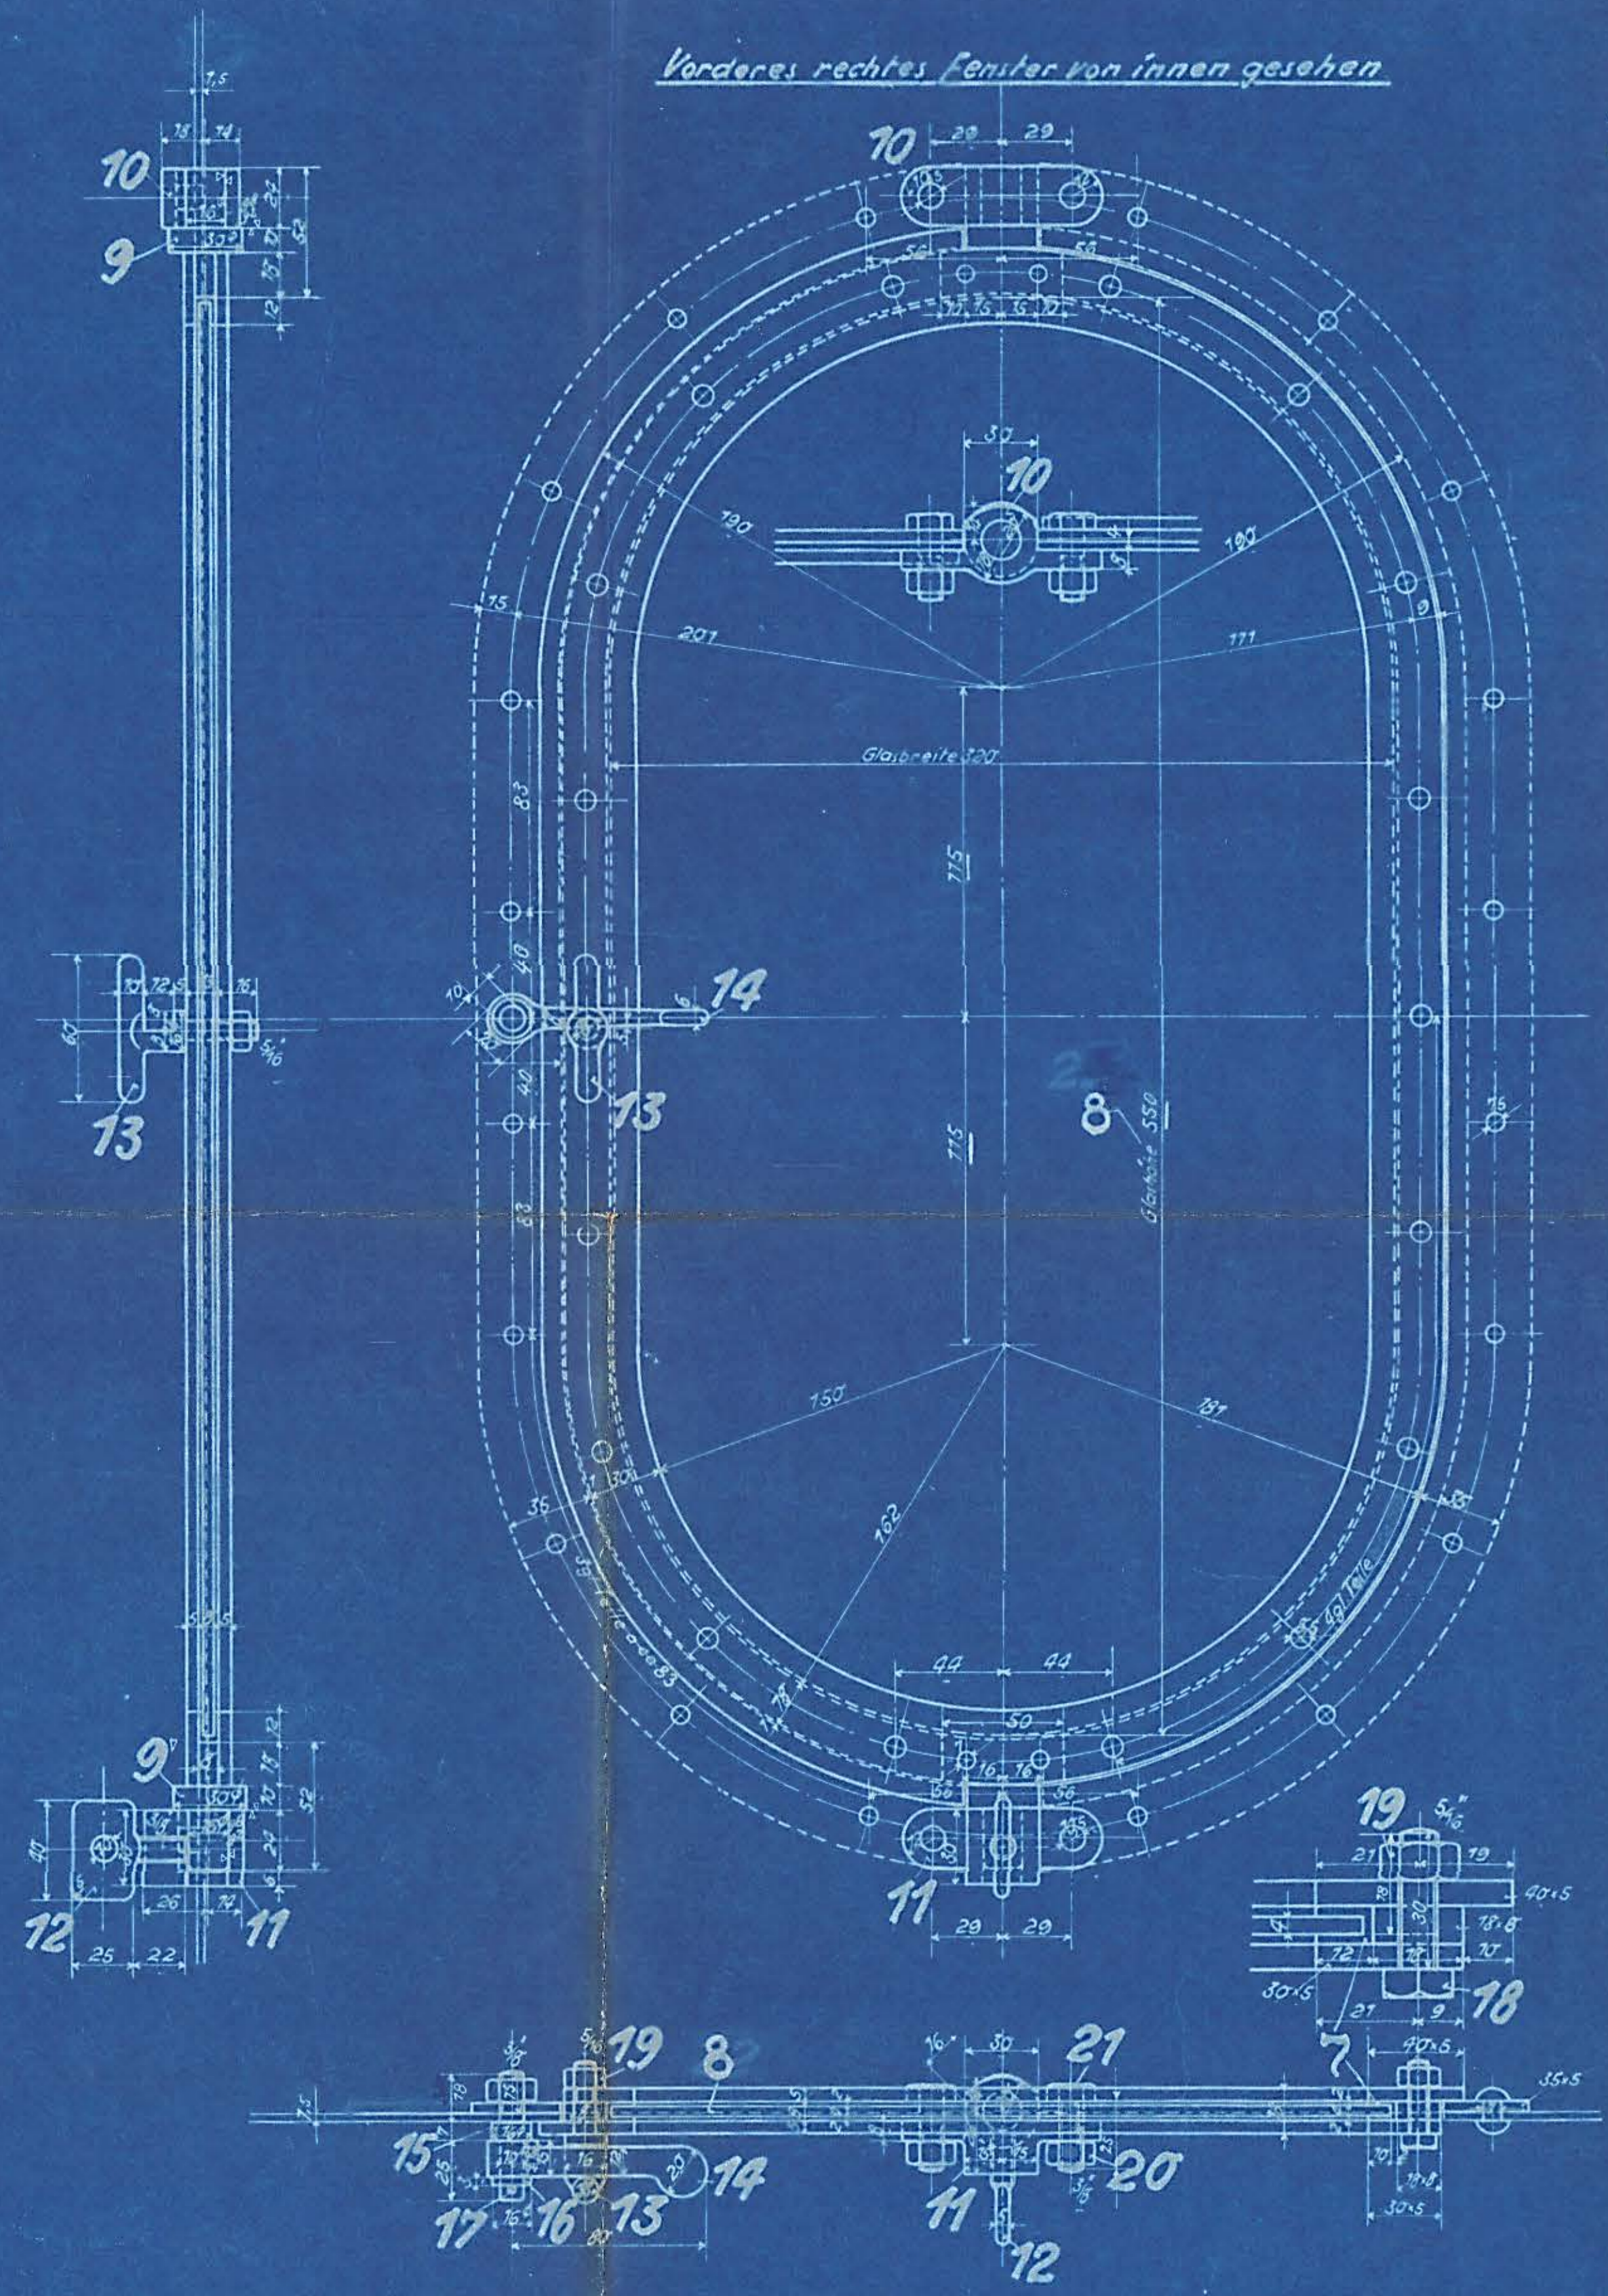

Rahmen überall ~

24									
23									
22									
21	16	Sechskantschraube 5/8							1/100 4 E
20	20	Sechskantmutter 5/8							1/100 4 a
19	19	Sechskantmutter 5/16							1/100 4 E
18	18	Sechskantschraube 5/16							1/100 4 g
17	4	Salint							1/100 4 E
16	4	Scheibe							1/100 4 E
15	4	Bolzen							1/100 4 E
14	4	Korrelben							1/100 4 E
13	4	Griff							1/100 4 E
12	4	Stellschraube							1/100 4 E
11	4	Zapfenlager							1/100 4 E
10	4	Zapfenlager							1/100 4 E
9	8	Drehzapfen							1/100 4 E
8	4	Scheibe							1/100 4 E
7	4	Einlage							1/100 4 E
6	4	Rahmenhälfte							1/100 4 E
5	4	Rahmenhälfte							1/100 4 E
4	4	Rahmen							1/100 4 E
3	4	Rahmen							1/100 4 E
2	4	Rahmenhälfte							1/100 4 E
1	4	Rahmenhälfte							1/100 4 E

c	b	a	Benennung	Teil	Werkstoff	Bemerkungen	Modell oder Gesenk	Scha-blone	roh	ist	soil	Arbeits- verteilung
			Ohne Bearbeitungs-zugabe									4 Z an
			Mit Bearbeitungs-zugabe									5 Z an
			Sonderbearbeitung									6 Z an
			Paßsystem: Einheitsbohrung									7 Z an
			Maßstab									8 Z an

Nr.	Teil	Änderungen	Schrb.Nr.	Tag	geändert	Zugehörige Zeichnungen
		Art der Änderung			von am	Nr. Aufschrift
					geprüft	1501 Führerhaus

Gezeichnet	Tag	Name	T-C-Heißd.-Tend.-Lok. f. Horsens-Bahnen
Gepußt			
Geprüft			
Normgeprüft			

**HENSCHEL & SOHN G.m.b.H.**  
**CASSEL.**  
Abteilung: 1.3.3

Drehfenster.

**15.16**

Ersatz für (Neue Ausführung)  
Ersatz durch (Neuere Ausführung)