


Auftrag-Nr.	Fabrik-Nr.	Anzahl	Stückliste	Bestellung und Gattung	Bemerkungen	Liefertag	Unterschrift und Lag.
	21254/58	5		1-C-Heißd.-T.-L.	für Horsens-Bahnen		

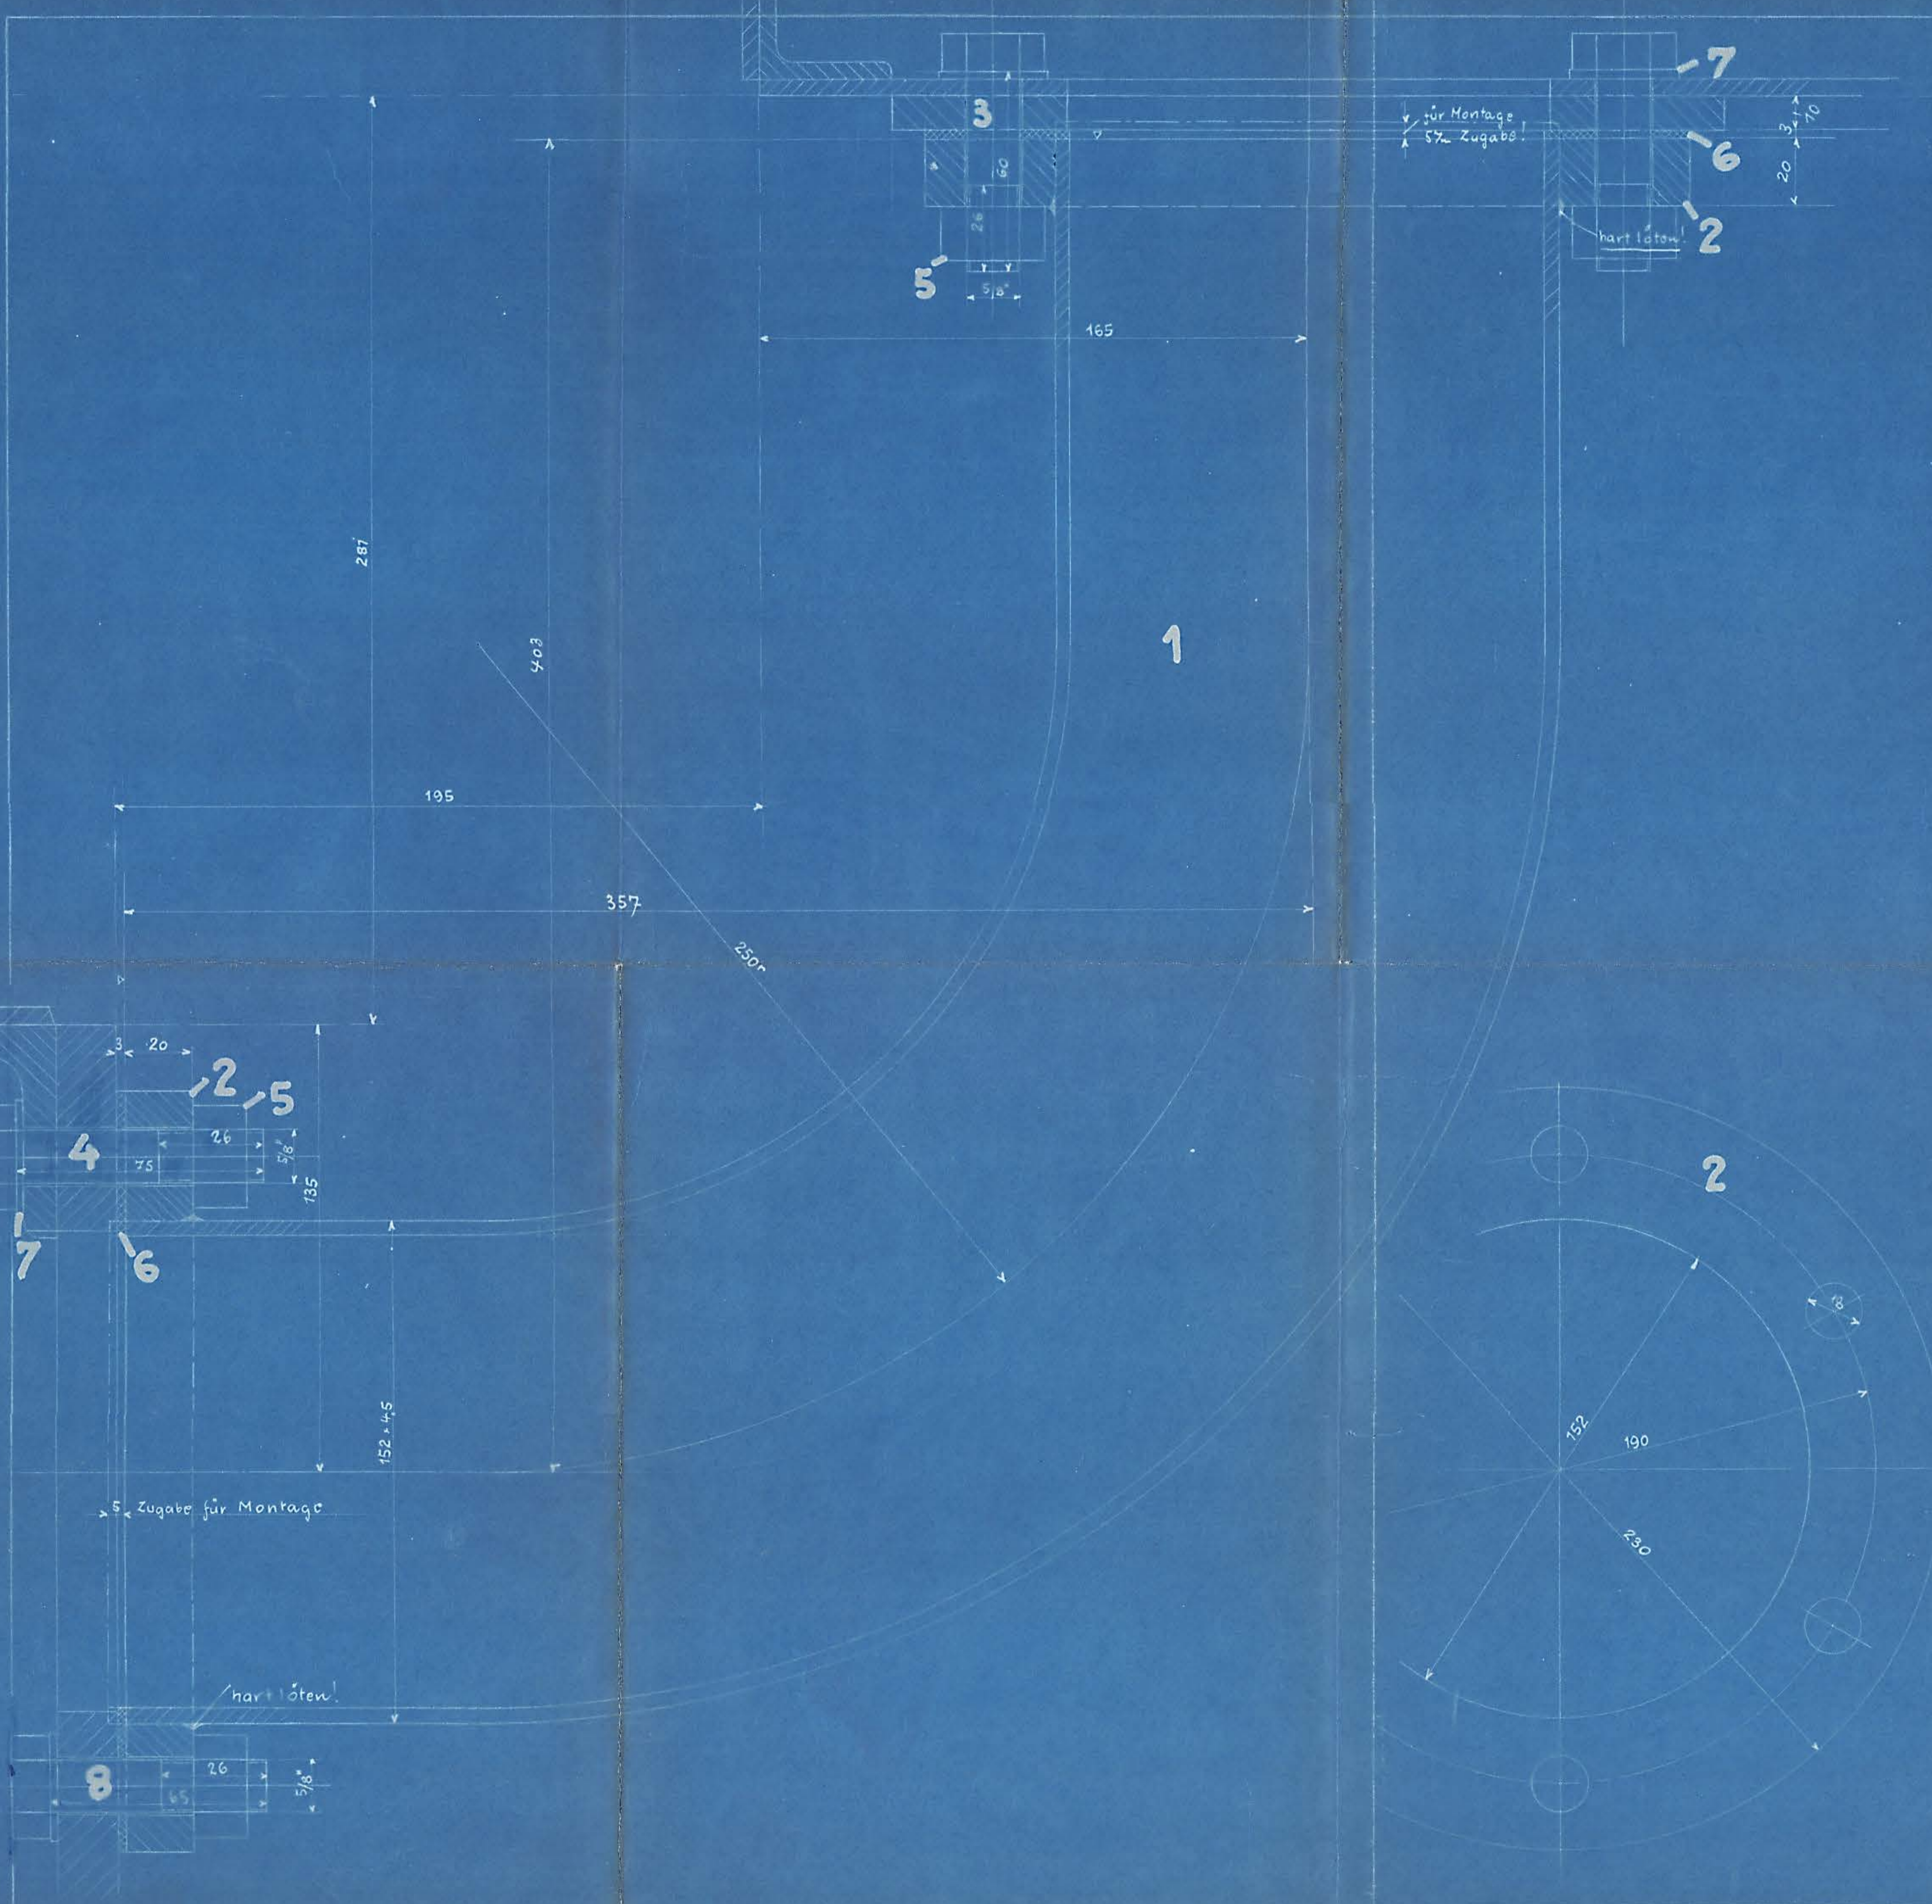

10	Sechskantschraube 7/8"	8	4-38.13	Vorr. N 13 g			
48	Dichtungsscheibe	7	cu	Vorr. N 336 M			
4	Dichtung	6	Gummi				L
24	Sechskantmutter 5/8"	5	4-38.13	Vorr. N 144 H 3			
2	Sechskantschraube 5/8"	4	4-38.13	Vorr. N 13 f			
12	Sechskantschraube 5/8"	3	4-38.13	Vorr. N 13 f			
4	Flansch	2	4-37.24	Vorr. 574 n			D
2	Rohr 152 x 4,5	1	Dr.	800 lang ausw. best.			L

a	b	d	Benennung	Teil	Werkstoff	Bemerkungen	Modell oder Gesenk	Scha-blone	roh	ist fertig	soil fertig	Arbeitsverteilung
			Ohne Bearbeitungszugabe									
			Mit Bearbeitungszugabe									
			Nicht bearbeitet									
			Kratzen									
			Schuppen									
			Schlichten									
			Feinschlichten									
			Palisystem									
			Einheitsbohrung									
			Maßstab 1:1									
			Maße in mm									

Nr.	Teil	Änderungen	Art der Änderung	(Schr./Na)	Tag	geändert von	am	geprüft	Nr.	Zugehörige Zeichnungen
									8.04	Rahmenanordnung
									16.07	Wasserkastenanordnung

Gezeichnet: *S. Jungermann*
 Geprüft: *S. Jungermann*
 Beschriftet: *S. Jungermann*
 Normgeschäft: *S. Jungermann*

HENSCHEL & SOHN G.m.b.H.
KASSEL.
 Abteilung: T.B.3.

Verbindungsrohre zum Wasserkasten

16.31

Ersatz für: *(Zeichn. Ausfertigung)*
 Ersetzt durch: *(Neuere Ausführung)*