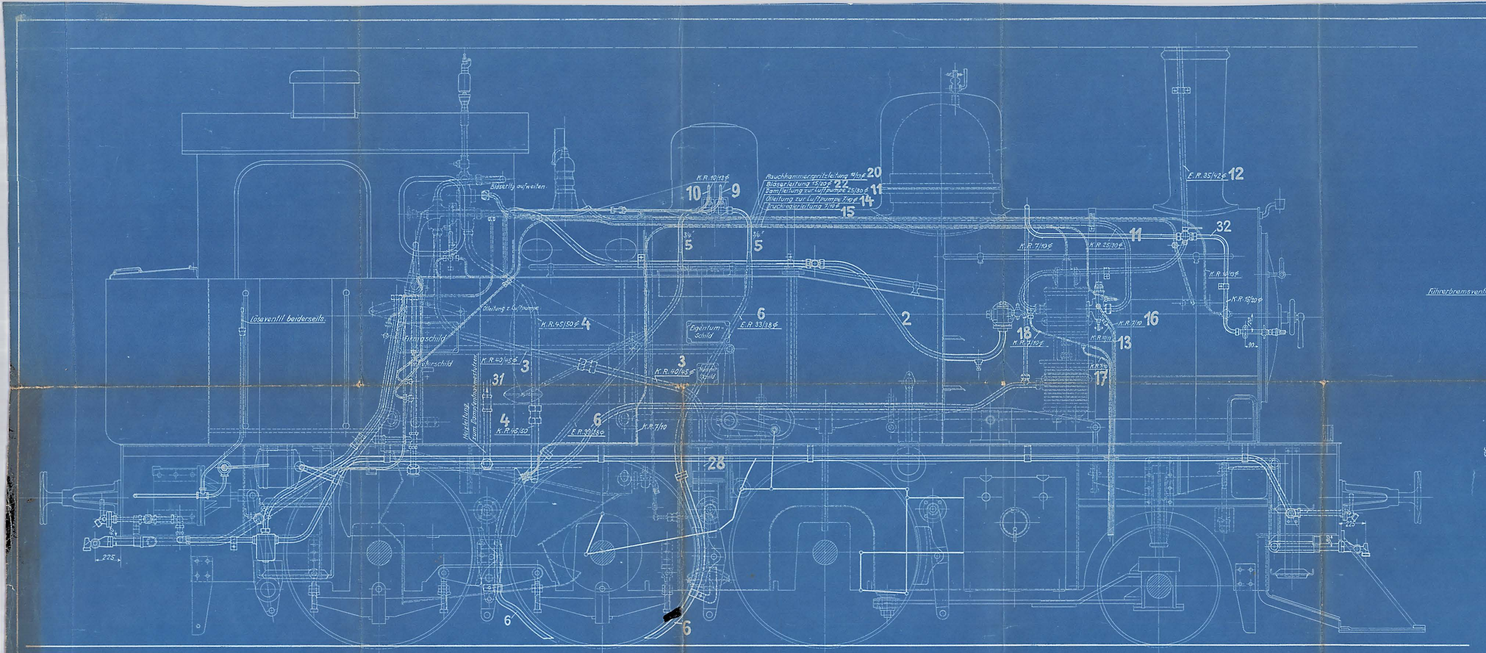

Sämtliche Dampfrohre im Handbereich mit Asbestschnur umwickeln, im übrigen blank.
Bläser- u. Rauchkammerspritzleitung ganz umwickeln mit Asbestschnur.

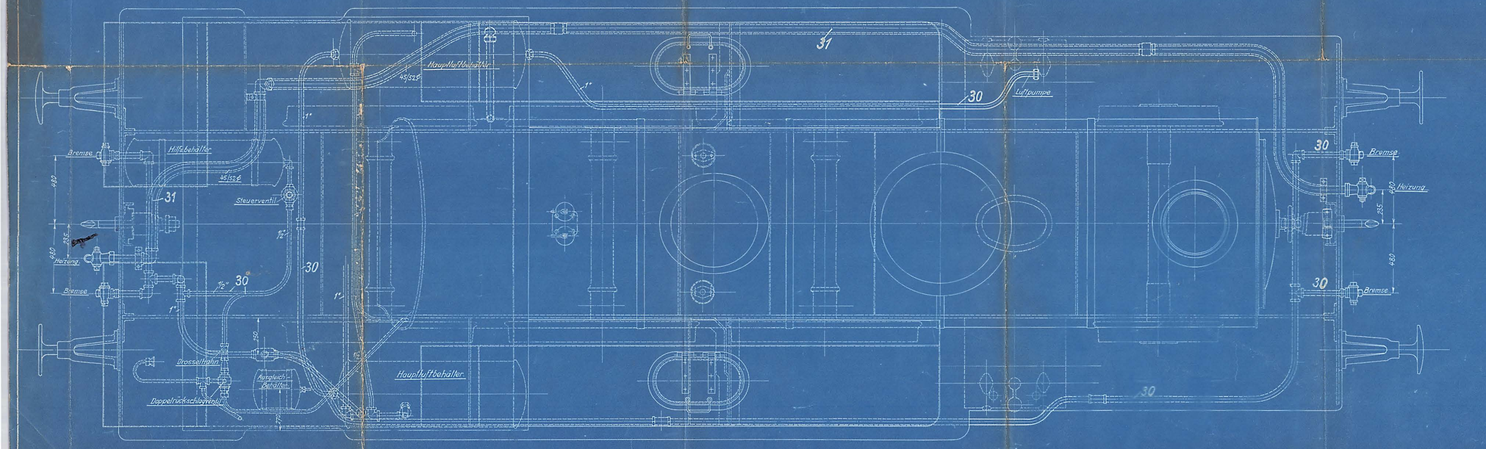

Fortsetzung der zugehörigen Zeichnungen

23.19 Strahlpumpenventilzug
24.01 Halter z. Strahlpumpe
24.21 Schilderanordnung an Kesselrückwand
24.26 Namen- u. Normenschild
24.28 Firmenschild
24.35 Geschwindigkeitsschild
26.07 Absperrhahn u. Teile z. Dampfheizung
26.44 Kohlenspritzhahn u. Teile (Rechte Seite)
26.440 Kohlenspritz- u. Rauchkammerspritzhahn (linke Seite)
26.54 Stutzen für Rußausblaser i. Bremsleitung
24.11 Halter für Druckmesser

Zugehörige Zeichnungen

2.01 Kesselanordnung
8.01 Rahmenanordnung
15.01 Führerhaus
18.01 Kesselbekleidung
4.02 Dampfentnahme-Stutzen
4.13 Kesselspeiseventil
4.28 Wasserstands-Anzeiger
4.36 Dampfventile
4.51 Flansche u. Stutzen z. Rohrleitung d. Strahlpumpe
4.41 Stutzen f. Fern- u. Prüfthermometer
5.22 Hilfsbläser u. Teile
5.27 Rauchkammerspritzrohr u. Teile
16.13 Sieb zum Saugrohr
22.58 Bremsluftbehälter
23.03 Aschkastenzug
23.09 Zylinderventilzug-Anordnung
23.14 Pfeifenzug
23.50 Stutzen u. Verschraubungen
23.54 Rohrhalter
23.35 Kesselablaßhahnzug
23.14 Zug zum Wasserstand

1	Rußausblaserleitung 15/14	32	Cu	
1	Hauptleitung Notbremse	31	Si	
1	Hauptleitung Bremsleitung	30	Si	
Pos.	Warmeschutz	29	Asbest Schnur	
1	Saugrohre im Wasserkasten	28	Cu	
1	Schiebers.-Manometerleitung	27	Cu	10/13
1	Kesselmanometerleitung	26	Cu	10/13
1	Thermometerleitung	25	—	
1	Verzweigungsleitung	24	Cu	7/13
1	Ablaufrohr z. Wasserstand	23	Cu	10/13
1	Bläserleitung zweiteilig	22	Cu	15/20
1	Heizungsleitung	21	Cu	10/13
1	Rauchkammerspritzleitung	20	Cu	7/10
1	Leitung Rauchkammerspritzleitung	19	Cu	10/13
1	Ablaufrohr z. Kolbenspritzhahn	16	Cu	7/10
1	Ablaufrohr an d. Luftpumpe	17	Cu	7/10
1	Ablaufrohr am Bremsventil	16	Cu	7/10
1	Anschlußleitung Luftpumpe	15	Cu	7/10
1	Leitung z. Luftpumpe	14	Cu	7/10
1	Ablaufrohr am Bremsventil	13	Cu	10/13
1	Abdampfrohr f. Luftpumpe	12	Si	35/42
1	Dampfrohr z. Luftpumpe	11	Cu	15/20
2	Rohr z. Hinterstreuen	10	Cu	10/13
2	Rohr z. Vorstreuen	9	Cu	10/13
2	Rohr Sandkasten z. Zylinder	8	Cu	10/13
2	Rohr Sandkasten z. Radschienen	7	Cu	10/13
6	Sandrohr unten verzweigt	6	Si	17/24 gelenk
2	Sandrohr oben	5	Si	Cu Gasrohr
2	Schlußbeirohr zweigt	4	Cu	Rohr Stahl
2	Saugrohr zweiteilig	3	Cu	Rohr Stahl
2	Saugrohr zweiteilig	2	Cu	Rohr Stahl
1	Saugrohr f. Strahlpumpe	1	Cu	Rohr Stahl

c	b	a	benennung	Stück	Werkstoff	Bemerkungen	Modell oder Materialnr.	Schablone	Maßstab 1:1,500 Teilung Durchschnitt	Arbeitsverteilung

Durchschnittsgewichte: Rohre Stahl 7,8 kg/dm³, Rohre Kupfer 8,9 kg/dm³, Rohre Messing 8,4 kg/dm³, Rohre Gußeisen 7,2 kg/dm³, Rohre Schmiedeeisen 7,8 kg/dm³, Rohre Schwarzblech 7,8 kg/dm³, Rohre Blech 7,8 kg/dm³, Rohre Asbestzement 2,0 kg/dm³

Mit Beurteilungsmarke: Rohre Stahl 5 Z. an, Rohre Kupfer 6 Z. an, Rohre Messing 7 Z. an, Rohre Gußeisen 5 Z. an, Rohre Schmiedeeisen 6 Z. an, Rohre Schwarzblech 7 Z. an, Rohre Blech 6 Z. an

Rohrsystem: Benennung — Maßstab — Maße in mm

Änderungen (mit der Bestellung): Blatt-Nr. | Tag | gezeichnet | geprüft | Nr.

Zugehörige Zeichnungen: Aufstellung

Gezeichnet: Name — Gesehen: — Geprüft: — Gegengezeichnet: —

Name: 1C-Heißdampf-Tender-Lok. Harzens-Bahnen.

HENSCHEL & SOHN G.m.b.H. KASSEL. Abteilung: L. B. W.

Ursprung: 21259/58

Rohranordnung

23.01

Freste für Erstellt durch: — Ersetzt durch: — Ersetzt durch: — Ersetzt durch: