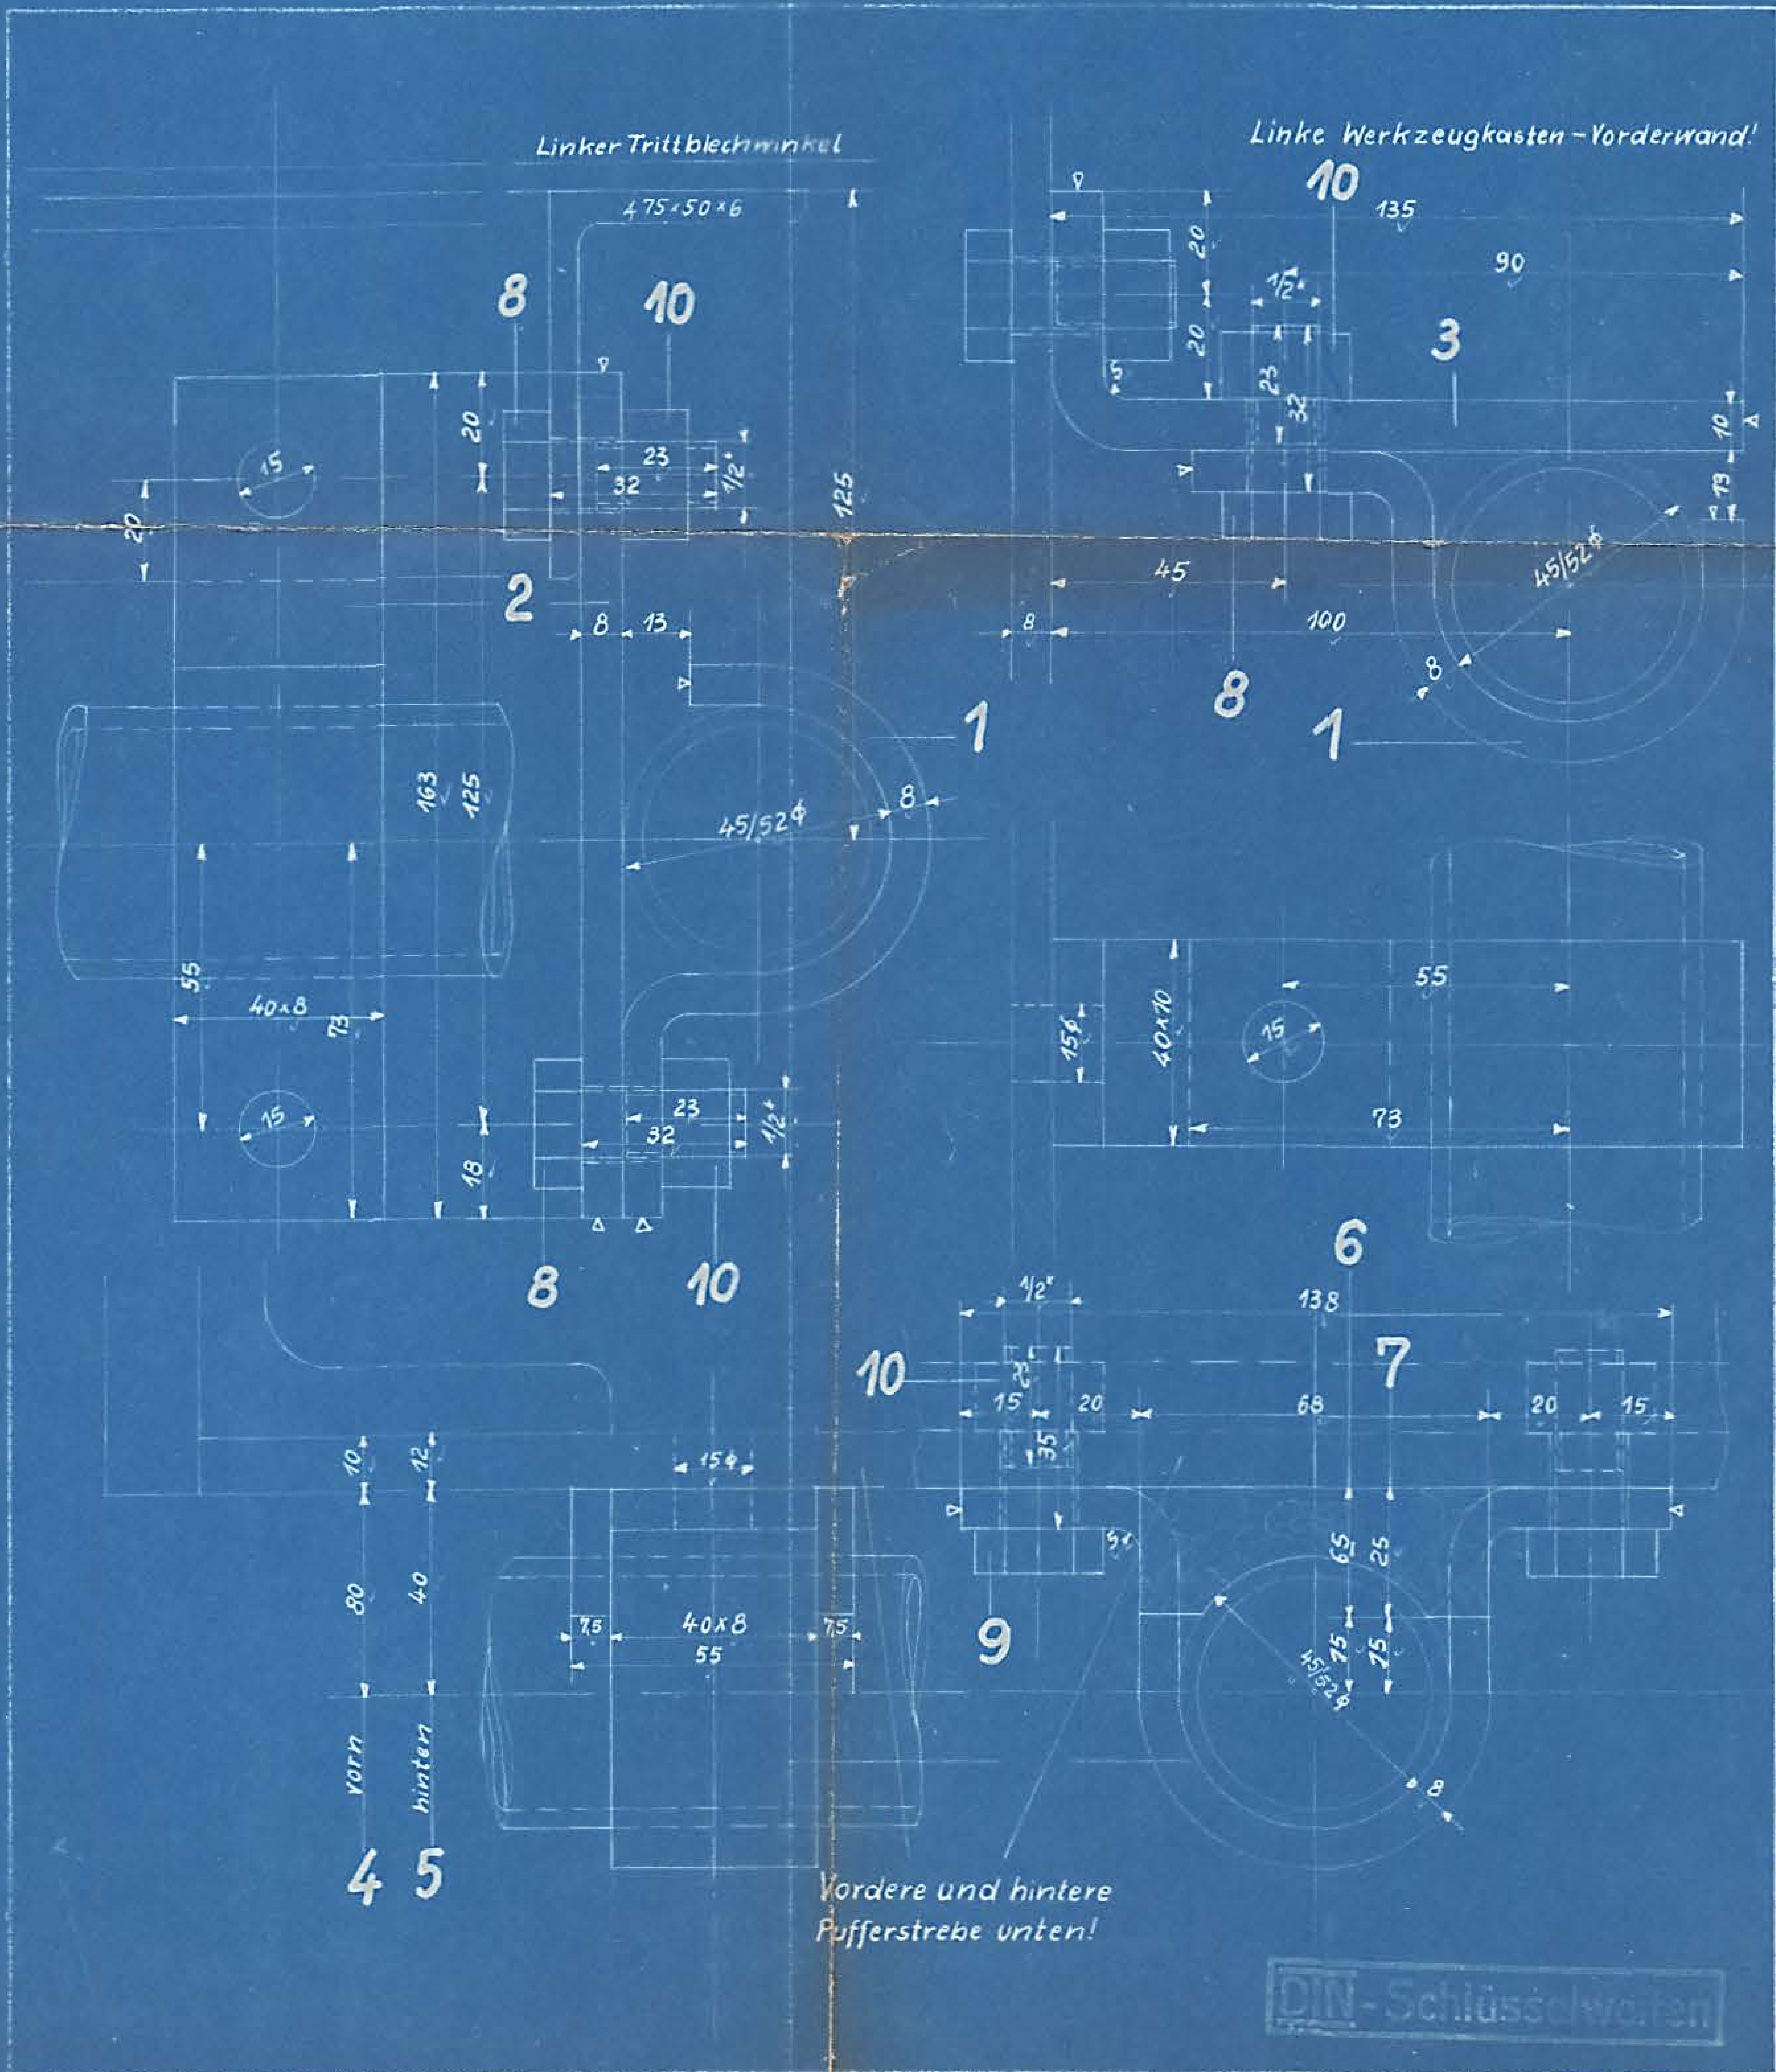

Jahrgang:

Auftrag-Nr.	Fabrik-Nr.	Anzahl	Stückliste	Teil	Bestellung und Gattung	Bemerkungen	Liefertag	Unterschrift und Tag Büro	Betrieb
	21254/58	5	a	1/10	1-C-H-T-Lok.	Horsens-Bahnen			

Stückzahlen c	b	a	Benennung	Teil	Werkstoff	Bemerkungen	Modell oder Gesenk	Schablone	roh	ist / soll fertig (Stückgewicht)	Arbeitsverteilung
				11							
		12	Sechskantmutter 1/2"	10	St38.13						Vorr. N 1933
		4	Sechskantschraube 1/2"	9	St38.13						Vorr. N 9b
		8	Sechskantschraube 1/2"	8	St38.13						Vorr. N 9a
		1	Unterlage	7	Hartholz					+	T
		1	Unterlage	6	Hartholz					+	T
		1	Rohrhalter Fl.E. 40×8	5	St37.12						S, D II
		1	Rohrhalter Fl.E. 40×8	4	St37.12						S, D II
		1	Halter Fl. 40×10	3	St37.12					+	7P, D II
		3	Fl.E. 40×8	2	St37.12					+	7P, D II
		4	Rohrhalter	1	St37.12					D II	Vorr. 587 n verwendet

Ohne Bearbeitungszugabe		Mit Bearbeitungszugabe			Sonderbearbeitung
Nicht bearbeiten	Kratzen	Schruppen	Schlichten	Feinschlichten	Bearbeitungsart wörtlich eintragen

1. Z. an D II	5. Z. an
2. Z. an S	6. Z. an
3. Z. an T	7. Z. an
4. Z. an L	8. Z. an [illegible]

Paßsystem: Einheitsbohrung — Maßstab 1:1 — Maße in mm

Änderungen Nr.	Teil	Art der Änderung	Schrb.Nr.	Tag	geändert von	am	geprft.

Zugehörige Zeichnungen Nr.	Aufschrift
8.01	Rahmenanordnung

	Tag	Name
Gezeichnet	8.I.29	Ebeling
Gepaust		
Geprüft		
Normgeprüft	[illegible]	

HENSCHEL & SOHN G.m.b.H.
KASSEL.
Abteilung: T.B III

Rohrhalter zur Dampfheizeinrichtung.

26.13

Ersatz für (Ältere Ausführung)
Ersetzt durch (Neuere Ausführung)