


Auftrag-Nr.	Fabrik-Nr.	Anzahl	Stückliste	Teil	Bestellung und Gattung	Bemerkungen	Liefertag	Unterschrift und Tag	
								Büro	Betrieb
21254/58		5	a	1	10-H.-T.-L.	Horsens Bahnen.			

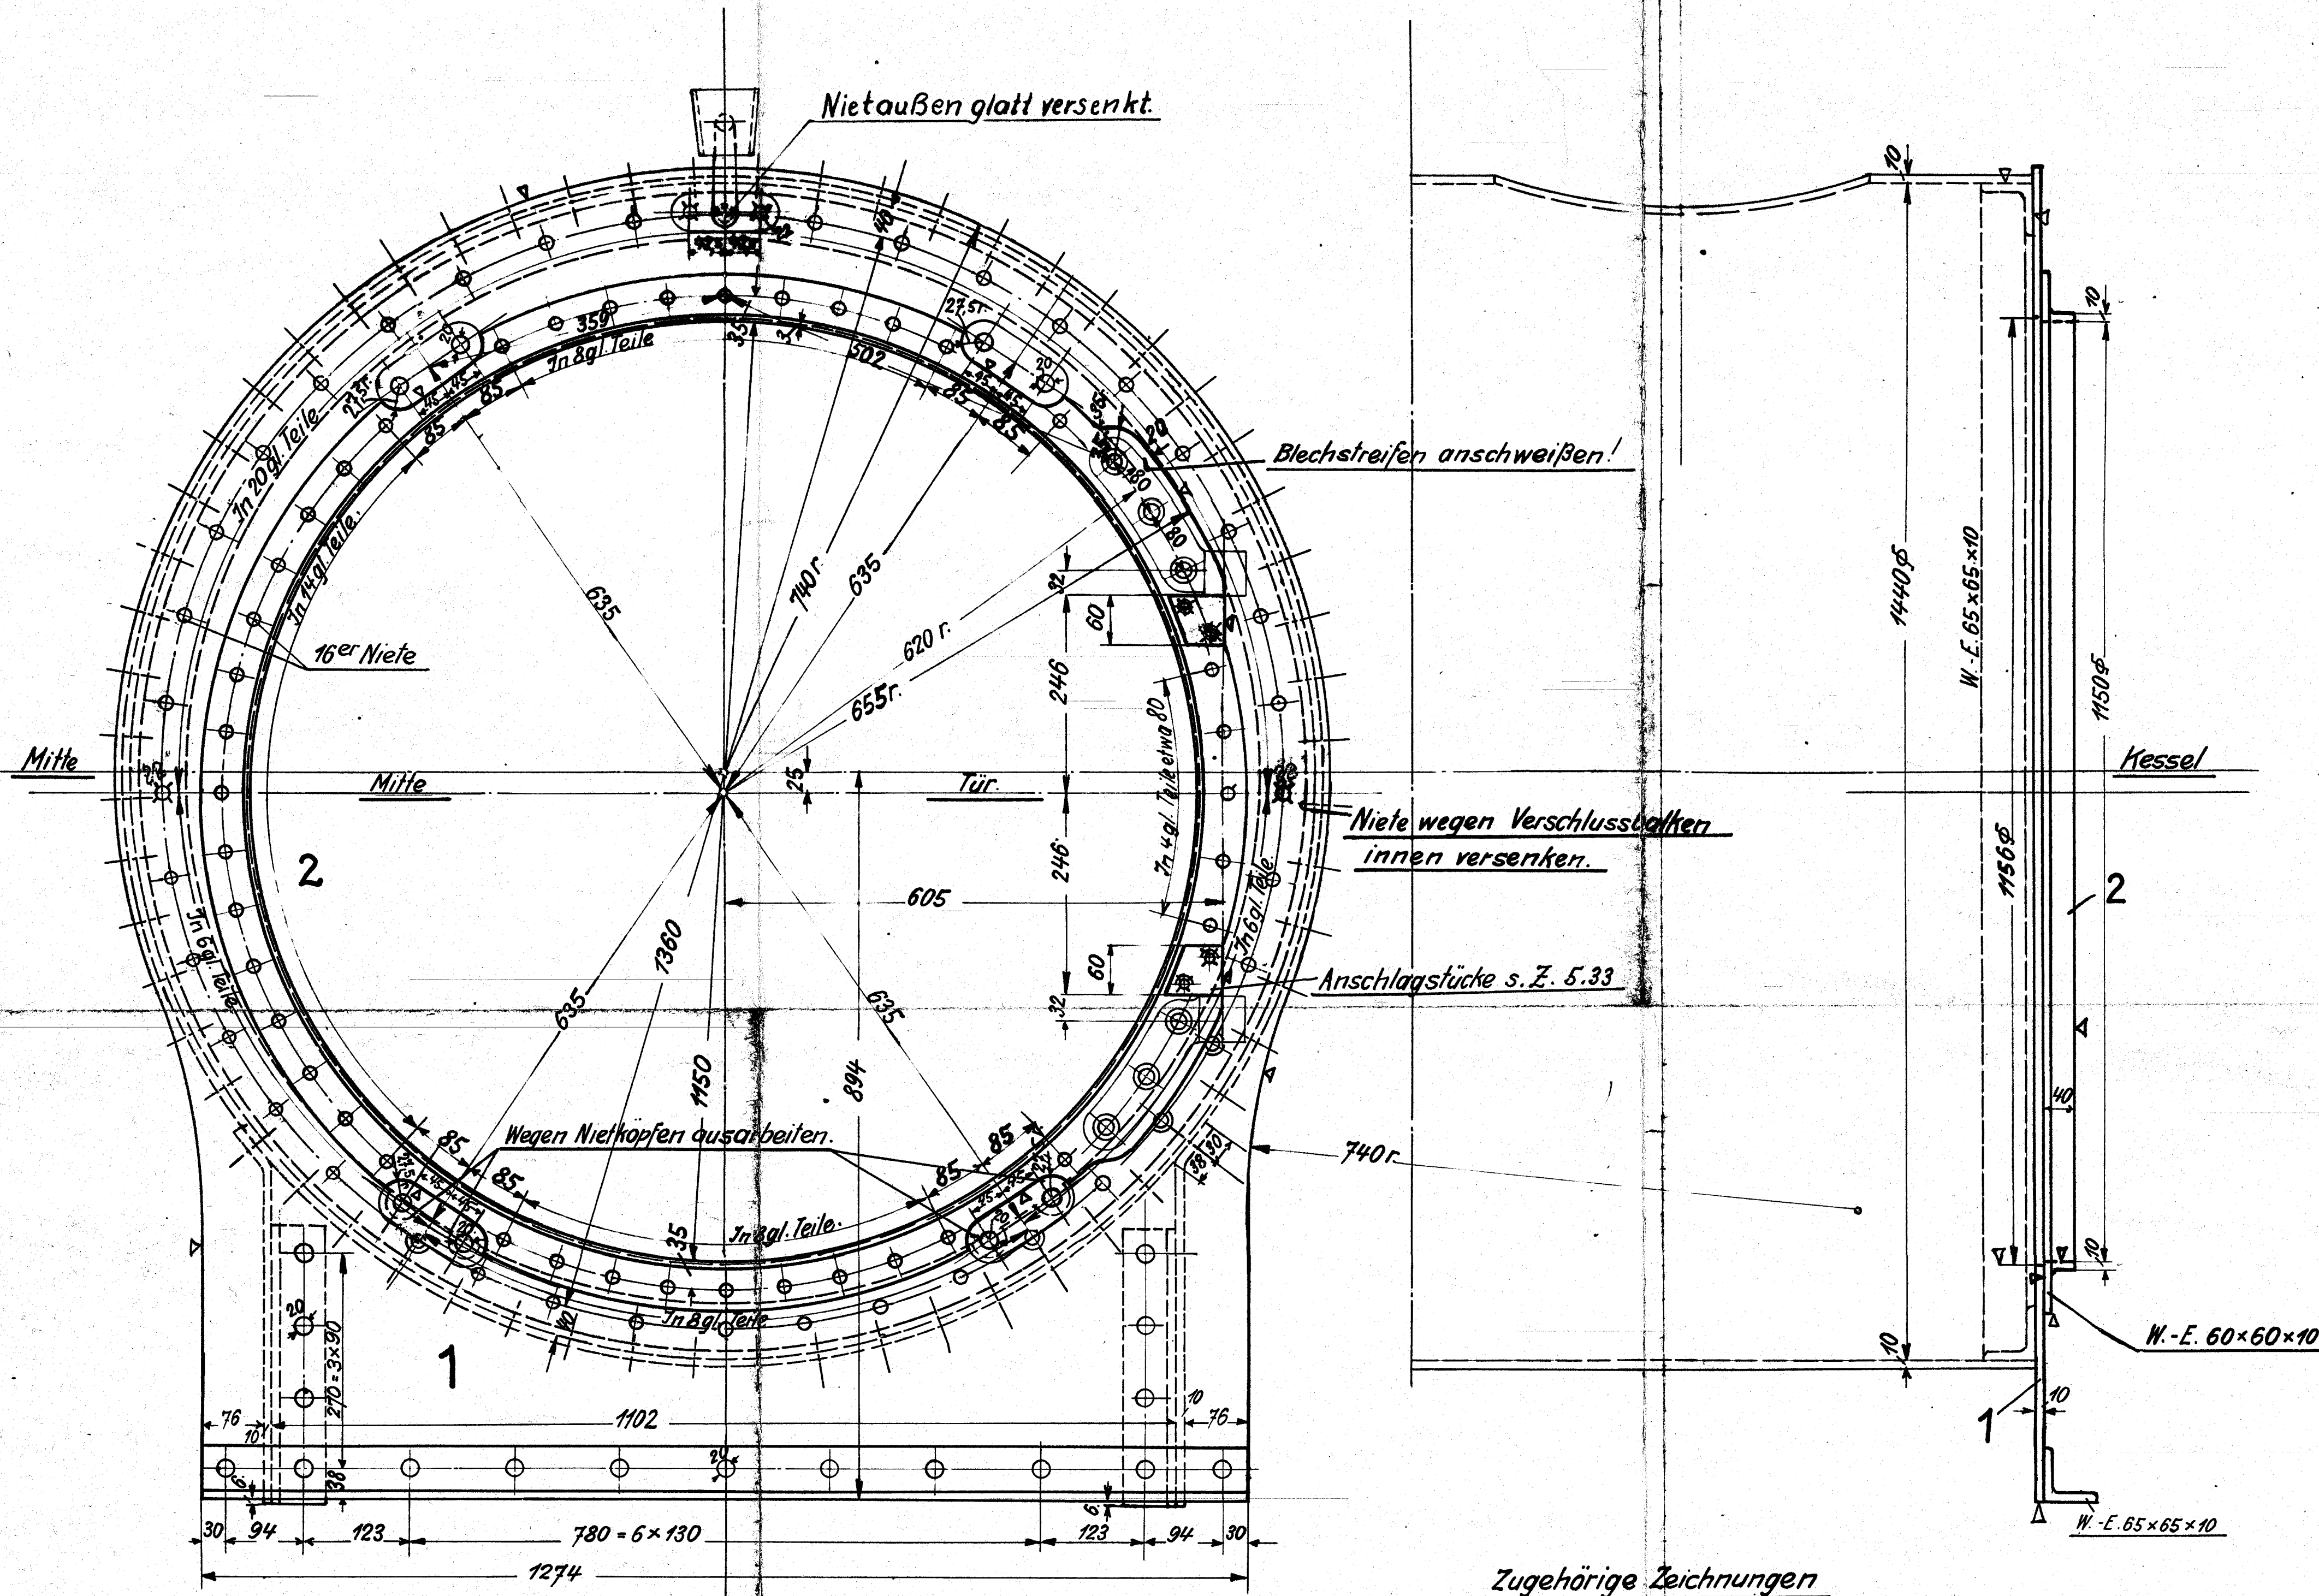

Zugehörige Zeichnungen  
5.03 Rauchkammerträger

6									
5									
4									
3									
2	1 Winkelring aus W.-E. 65x65x10	2	34/12 v. Vorrat						H.A.
1	1 Stirnwand 10 stark	1	W.-E. 65x65x10	10 stark	10 stark				K

c	b	a	Benennung	Teil	Werkstoff	Bemerkungen	Modell oder Gesenk	Schaubild	ist fertig	Soll fertig	Arbeitsverteilung
			Ohne Bearbeitungszugabe						1. Z. an	5. Z. an	
			Mit Bearbeitungszugabe						2. Z. an	6. Z. an	
			Nicht bearbeiten	Klötzen	Schuppen	Schichten	Feinschichten		3. Z. an	7. Z. an	
			Sonderbearbeitung						4. Z. an	8. Z. an	

Paßsystem: Einheitsbohrung      Maßstab: 1:5      Maße in mm

Nr.	Teil	Änderungen Art der Änderung	Schrb.Nr.	Tag	geändert von	am	geprüft	Nr.	Zugehörige Zeichnungen Aufschrift
									2.01 Kesselanordnung
									5.31 Rauchkammertür
									5.32 Gussteile z. Rauchkammertür
									5.33 Schmiedeteile z. Rauchkammertür
									5.34 Feststellvorrichtung z. Rauchkammertür
									5.36 Verschluss z. Rauchkammertür
									24.06 Laternenstutze

Gezeichnet	23.11	Name	
Gepaust	28		
Geprüft			
Normgeprüft	24/10		

**HENSCHEL & SOHN G.m.b.H.**  
KASSEL.  
Abteilung: T.B. III

**2.010**

Rauchkammerstirnwand

Ersatz für (Alte Ausführung) Ersetzt durch (Neue Ausführung)