



Auftrag-Nr.	Fabrik-Nr.	Anzahl	Stückliste	Teil	Bestellung und Gattung	Bemerkungen	Liefertag	Unterschrift und Tag	
								Büro	Betrieb
	21254/58	5	a	1-31C	H.-T.-L.				

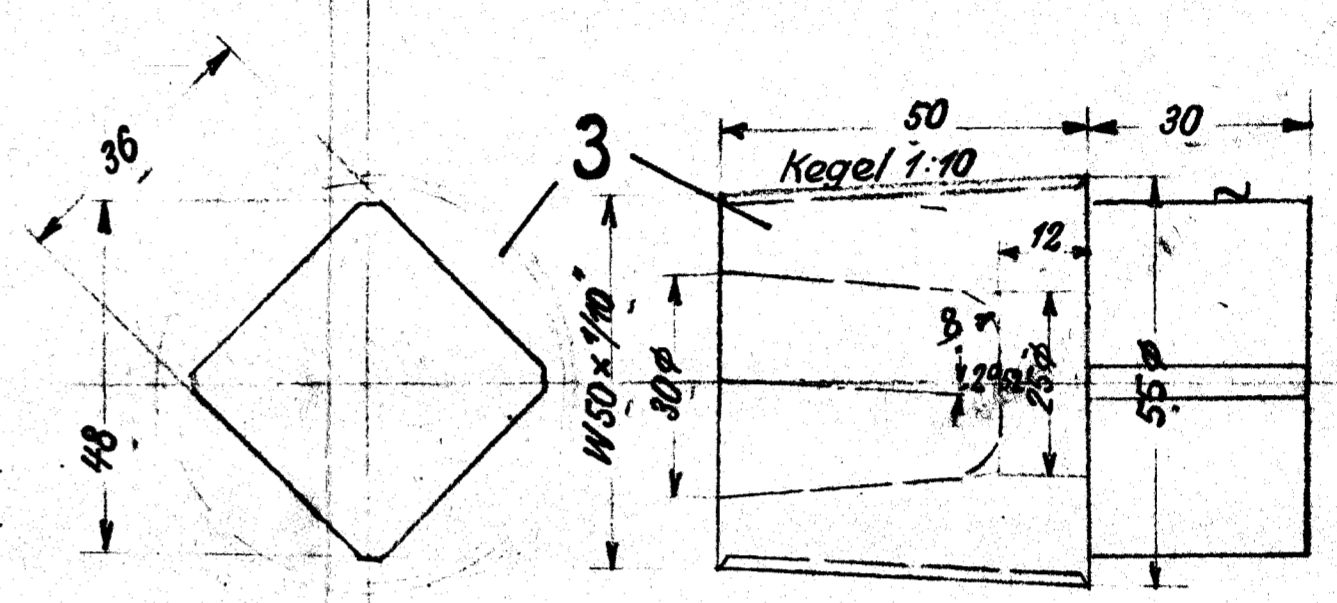

DIN-Schlüsselweiten

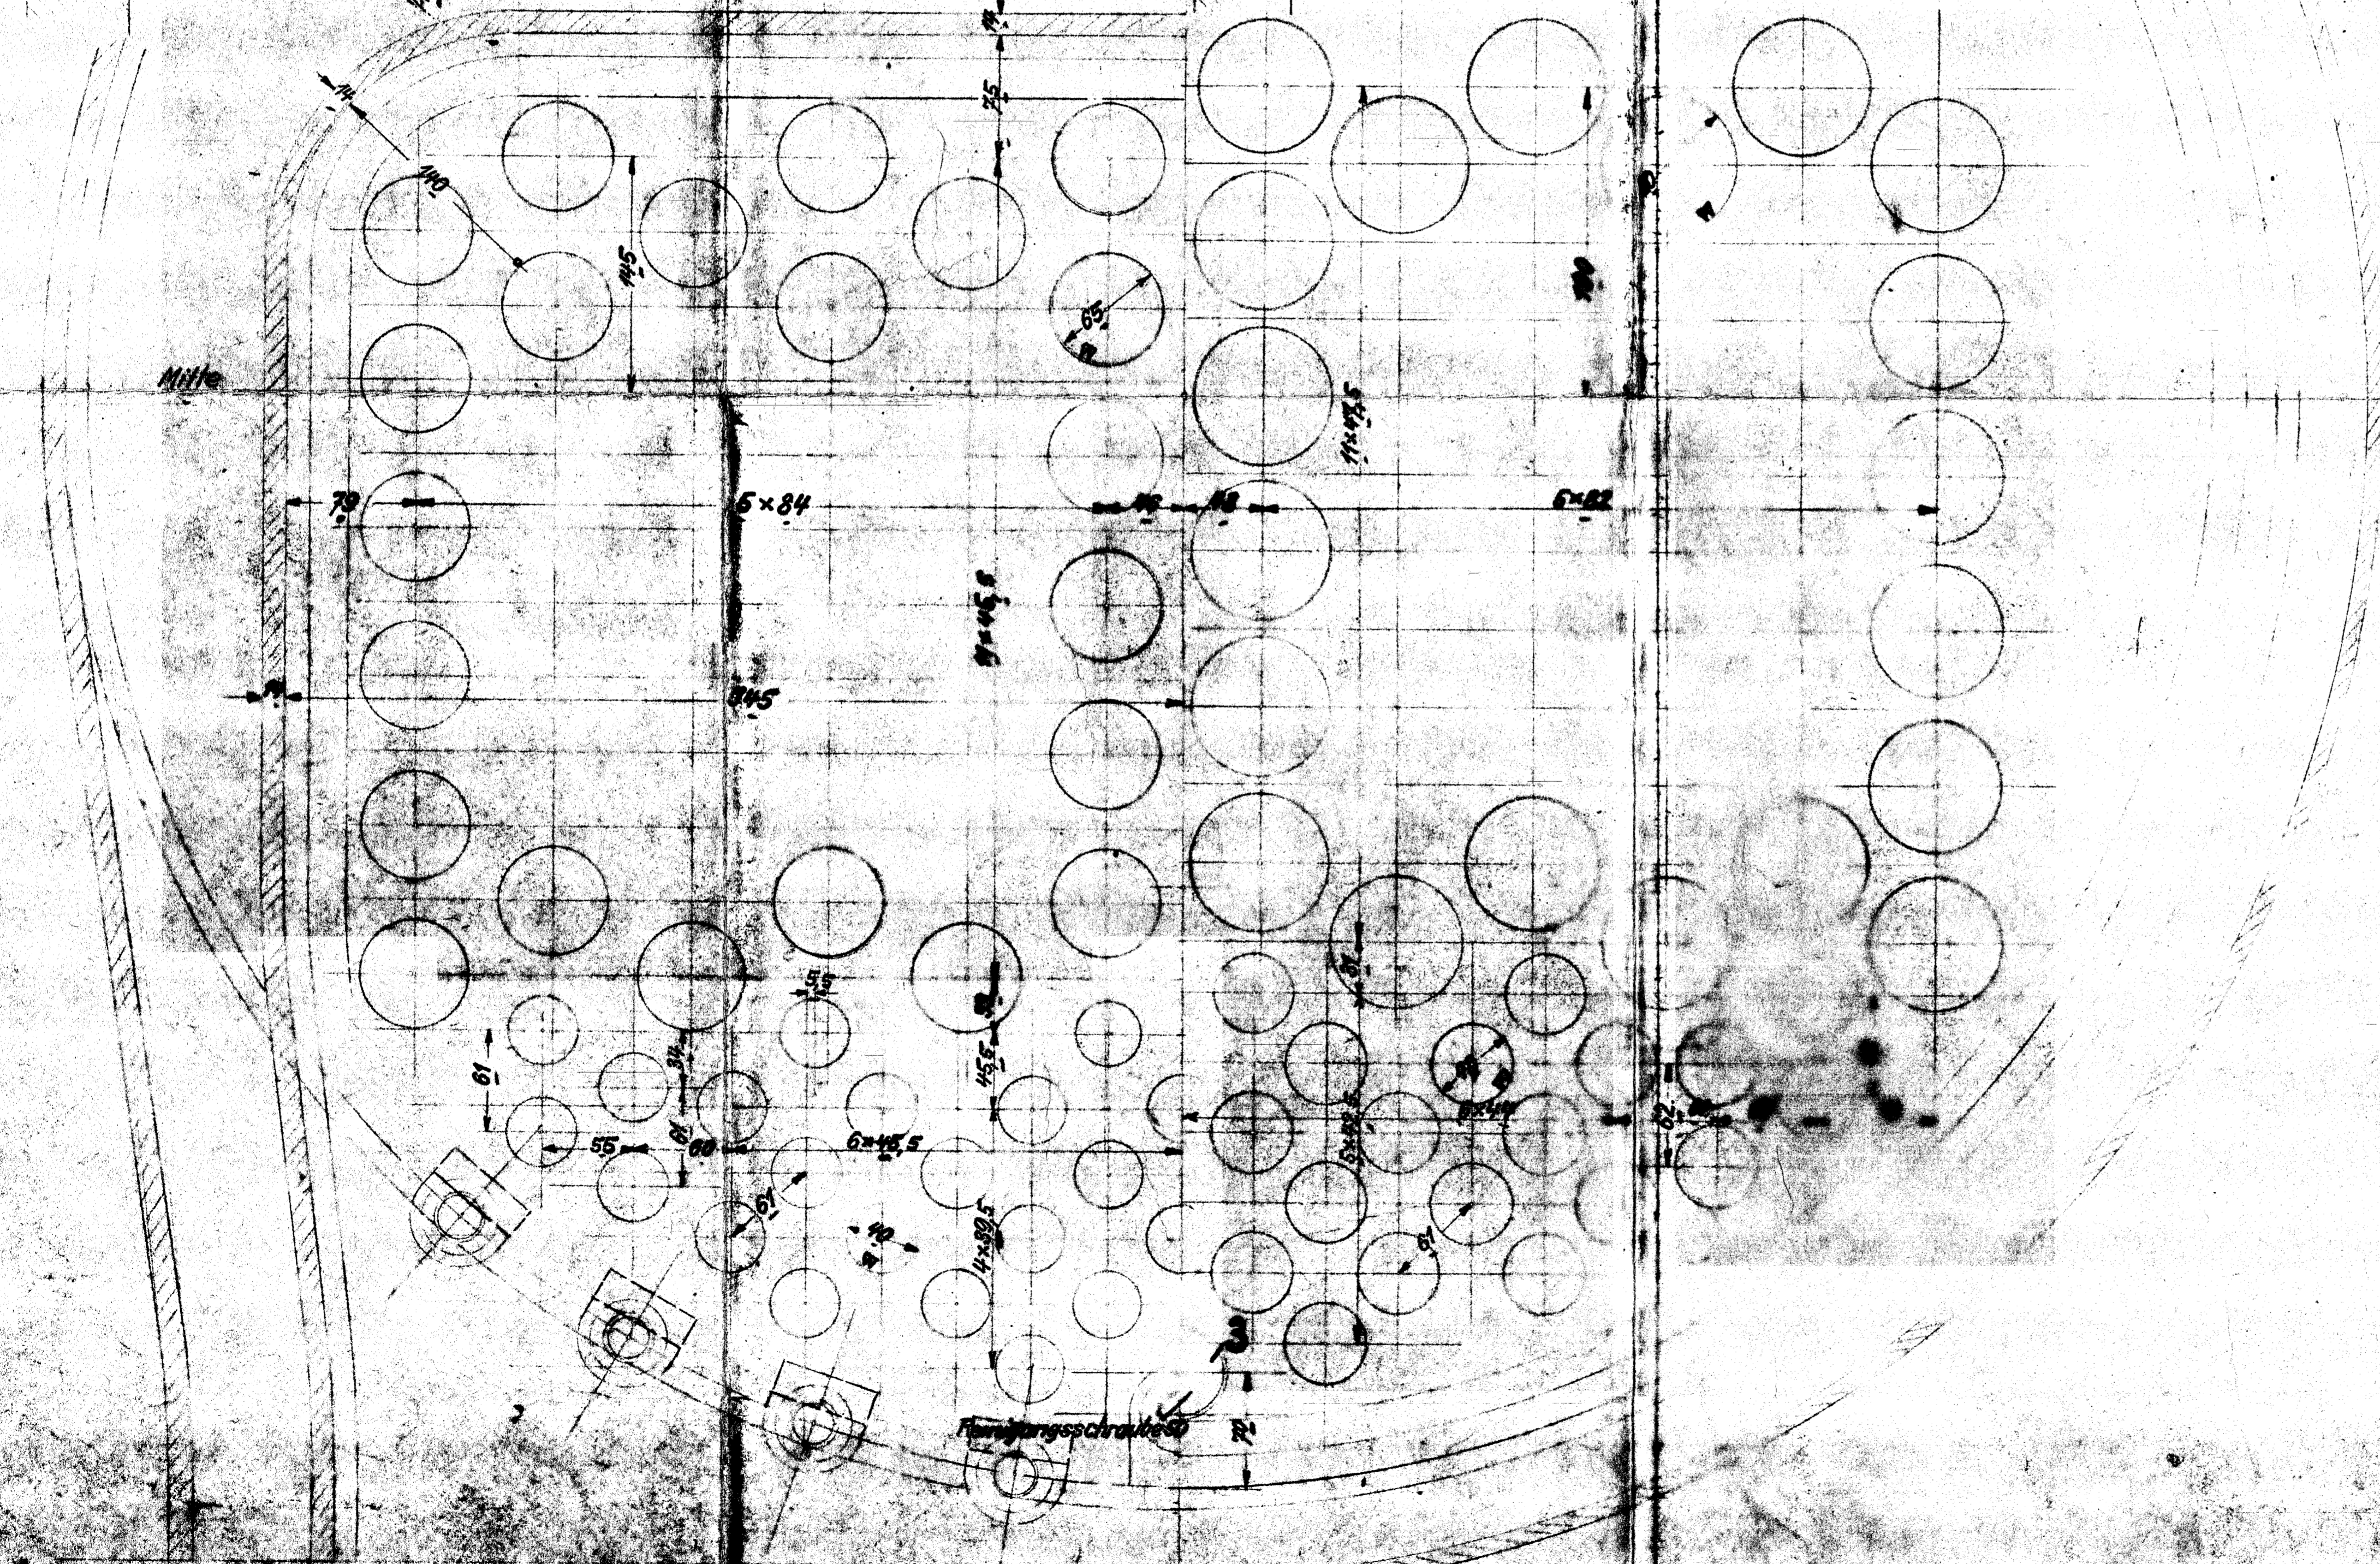

Kessel

1 ReinigungsSchraube 50
 2 Rohrrohr 41/46
 3 100
 4 3320 lang

Stückzahlen	Benennung	Teil	Werkstoff	Bemerkungen	Modell oder Gesenk	Scha-blone	roh fertig	Stückweise	Arbeits-verteilung
1 Z. an									1. 1/2 an
2 Z. an									6. 2 an
3 Z. an									7. 2 an
4 Z. an									8. 2 an

Paßsystem: Einheitsbohrung Maßstab 1:25, 1:20, 1:10, 1:5, 1:2

Nr.	Teil	Änderungen Art der Änderung	Schreibn. Tag	gezeichnet von	geprüft am	Nr.	Zugehörige Zeichnungen Aufschrift
							2.07 Kesselanordnung 2.11 Feuerbüchse

Tag Name
 Gezeichnet: P. P. H.
 Geprüft: 23.
 Genehmigt: 10/10/12

HENSCHEL & SOHN GmbH.
KASSE.
 Abteilung: T.B.E.

2.12

Rohrteilung