


| Auftrag-Nr. | Fabrik-Nr. | Anzahl | Stückliste | Teil | Bestellung und Gattung | Bemerkungen | Liefertag | Unterschrift und Tag | |
|-------------|------------|--------|------------|-------------|------------------------|-------------|-----------|----------------------|---------|
| | | | | | | | | Büro | Betrieb |
| | 21254/58 | 5 a | 1-3 | 1C-H.-T.-L. | | | | T.B. III | |

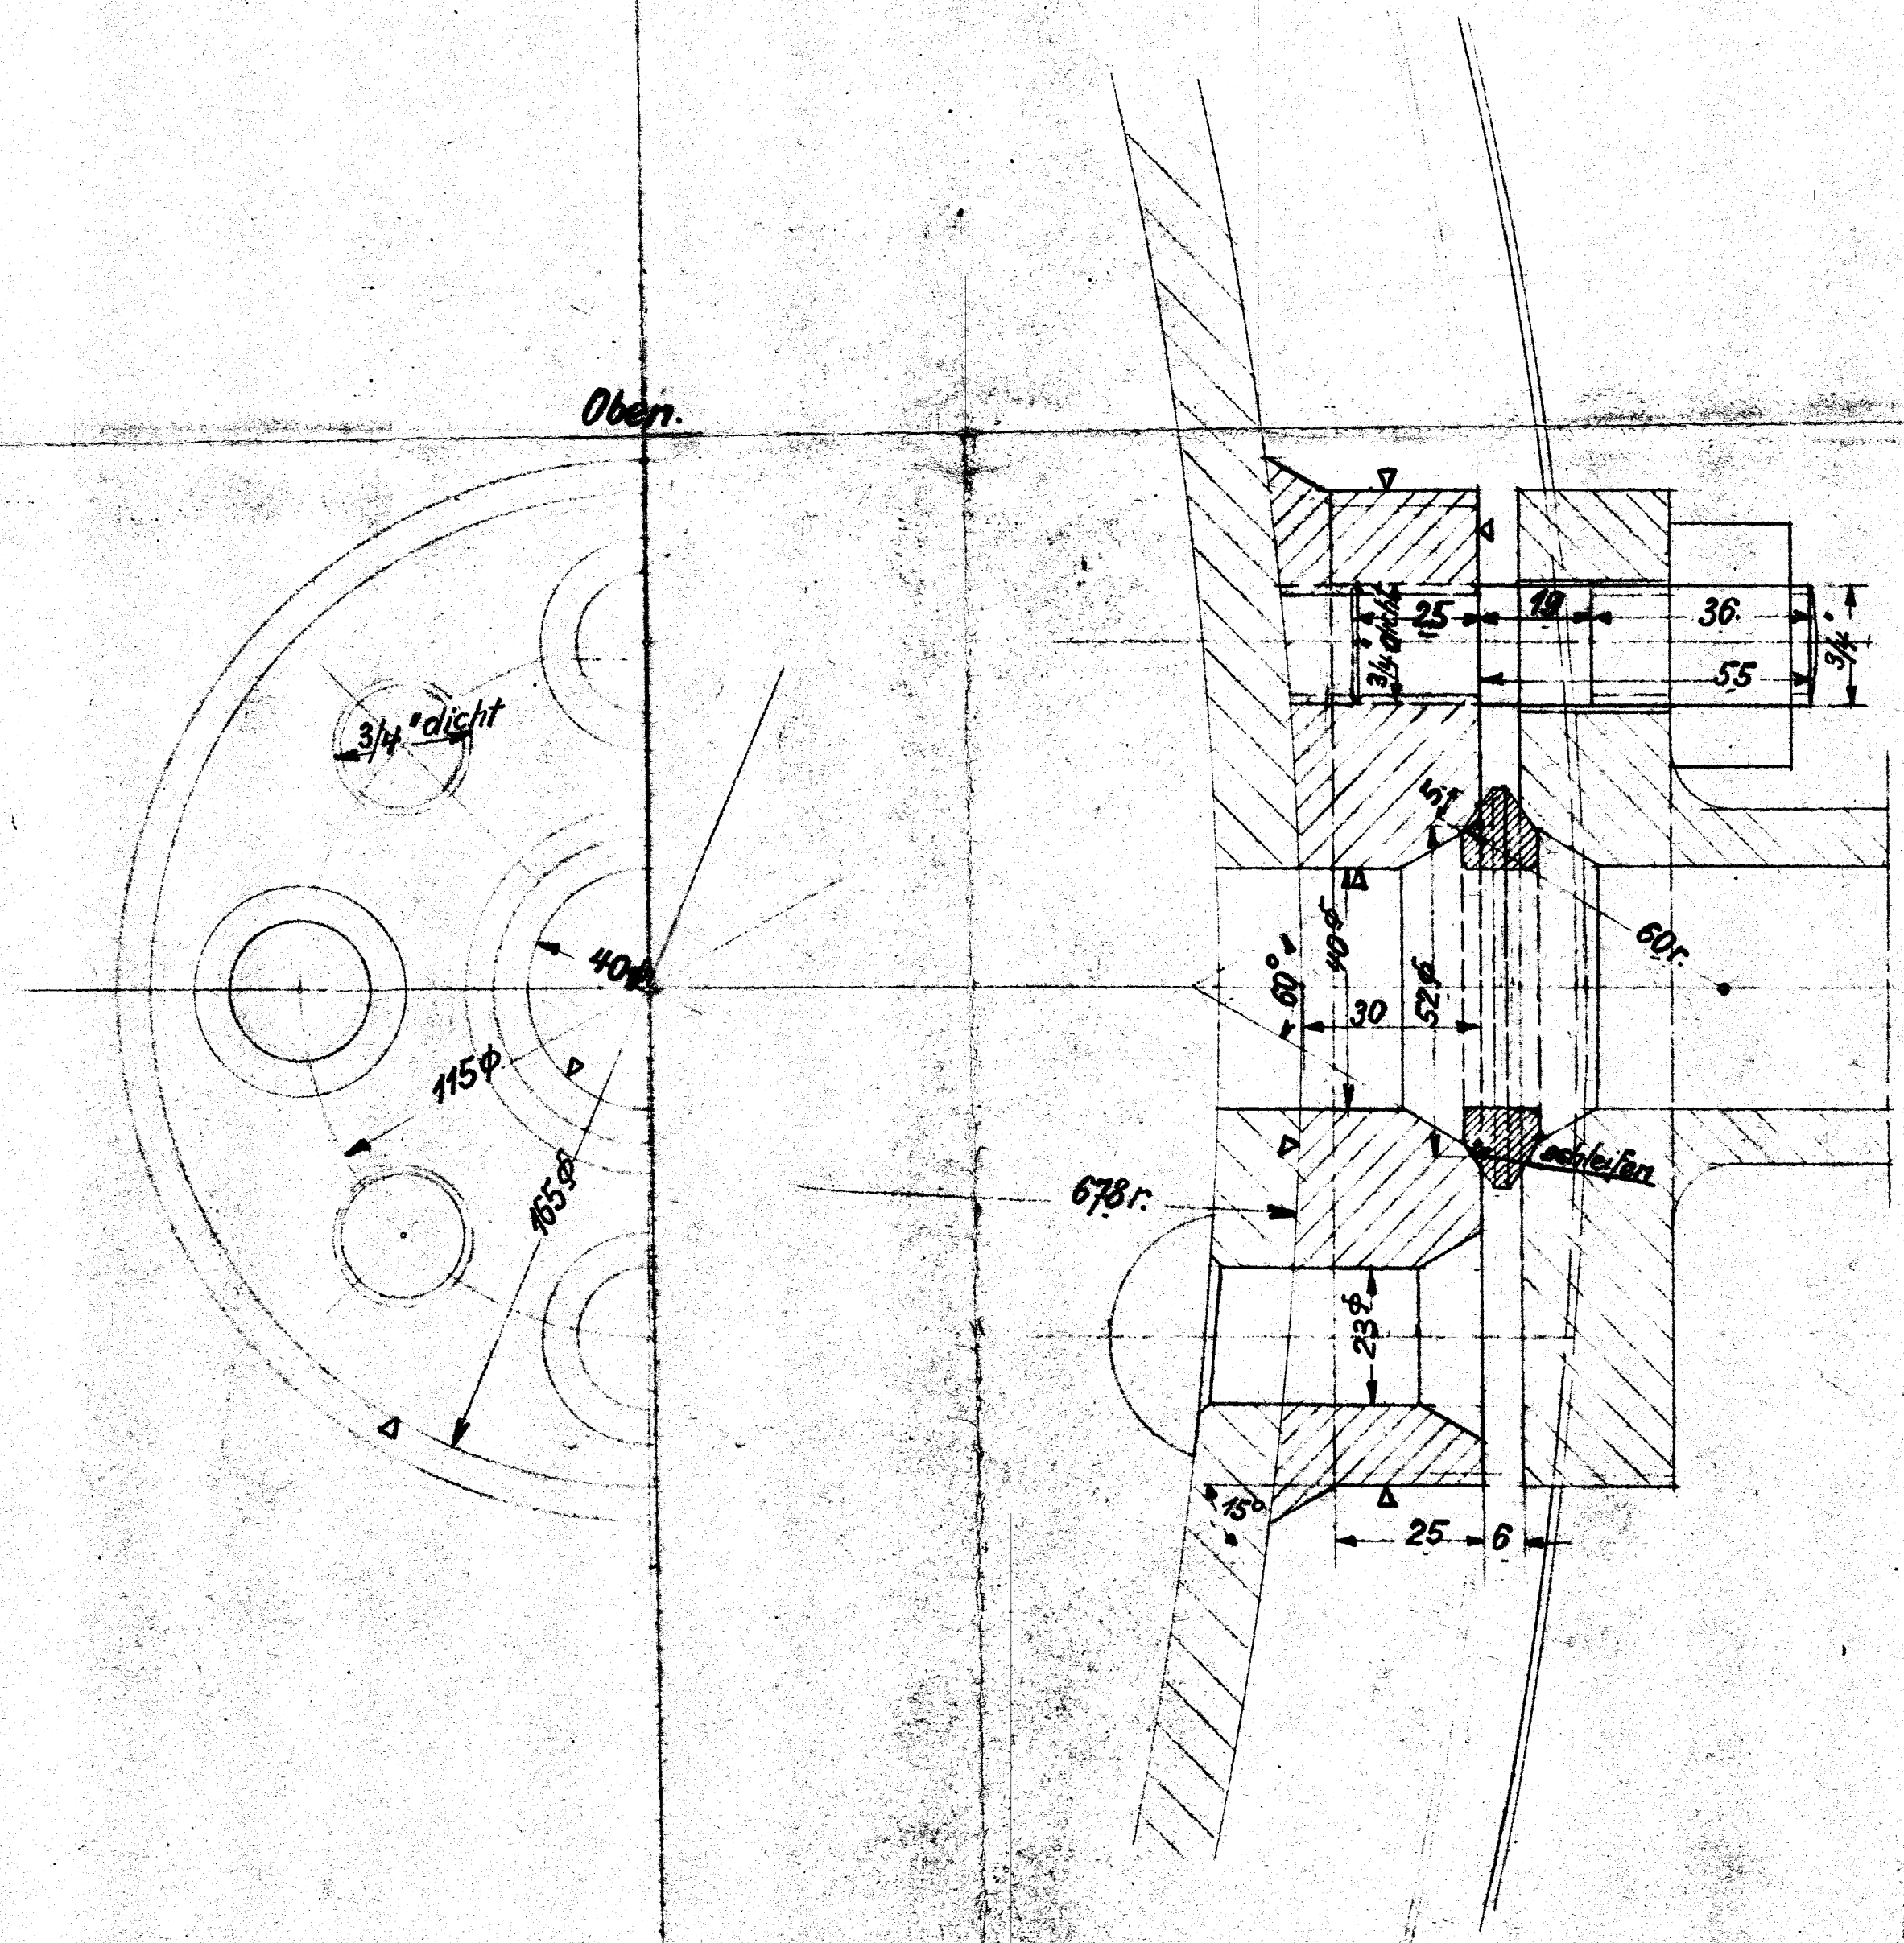

DIN-Schlüsselweiten

| Stückzahl | Benennung | Teil | Werkstoff | Bemerkungen | Modell oder Gesenk | Scha-bione | roh | ist fertig | soil fertig | Arbeits- verteilung |
|-----------|------------------------|------|-----------|-------------|--------------------|------------|-----|------------|-------------|---------------------|
| 6 | | | | | | | | | | |
| 5 | | | | | | | | | | |
| 4 | | | | | | | | | | |
| 3 | 8 Sechskantmutter 3/4" | 3 | SF | | | | | | | Vorr. N1453 |
| 2 | 8 Stiftschraube 3/4" | 2 | SF | | | | | | | NT183F |
| 1 | 2 Untersätze | 1 | SF | | | | | | | H; K |

| Stückzahl | Benennung | Teil | Werkstoff | Bemerkungen | Modell oder Gesenk | Scha-bione | roh | ist fertig | soil fertig | Arbeits- verteilung |
|-----------|----------------------------|------|-----------|-------------|--------------------|------------|-----|------------|-------------|---------------------|
| 1 | Paßsystem: Einheitsbohrung | | | | | | | | | |

| Nr. | Teil | Anderungen Art der Änderung | Schr. Nr. | Tag | geändert von | am | geprüft | Nr. | Zugehörige Zeichnungen Aufschrift |
|-----|------|-----------------------------|-----------|-----|--------------|----|---------|------|-----------------------------------|
| | | | | | | | | 2.01 | Kesselanordnung |
| | | | | | | | | 4.13 | Kesselspeiseventil. |

| Tag | Name |
|------|----------|
| 16.8 | R. Meyer |
| 28. | |
| | |

HENSCHEL & SOHN G.m.b.H.
KASSEL.
 Abteilung: T.B. III

Untersatz
zum Kesselspeiseventil.

3.59

Ersatz für (Ältere Ausführung)
 Ersetzt durch (Neuere Ausführung)