


Auftrag-Nr.	Fabrik-Nr.	Anzahl	Stückliste	Teil	Bestellung und Gattung	Bemerkungen	Liefertag	Unterschrift und Tag	
								Büro	Betrieb
21254/56	5	1	1	1	111-C-H-T-Lok	Horsens-Bohnen			

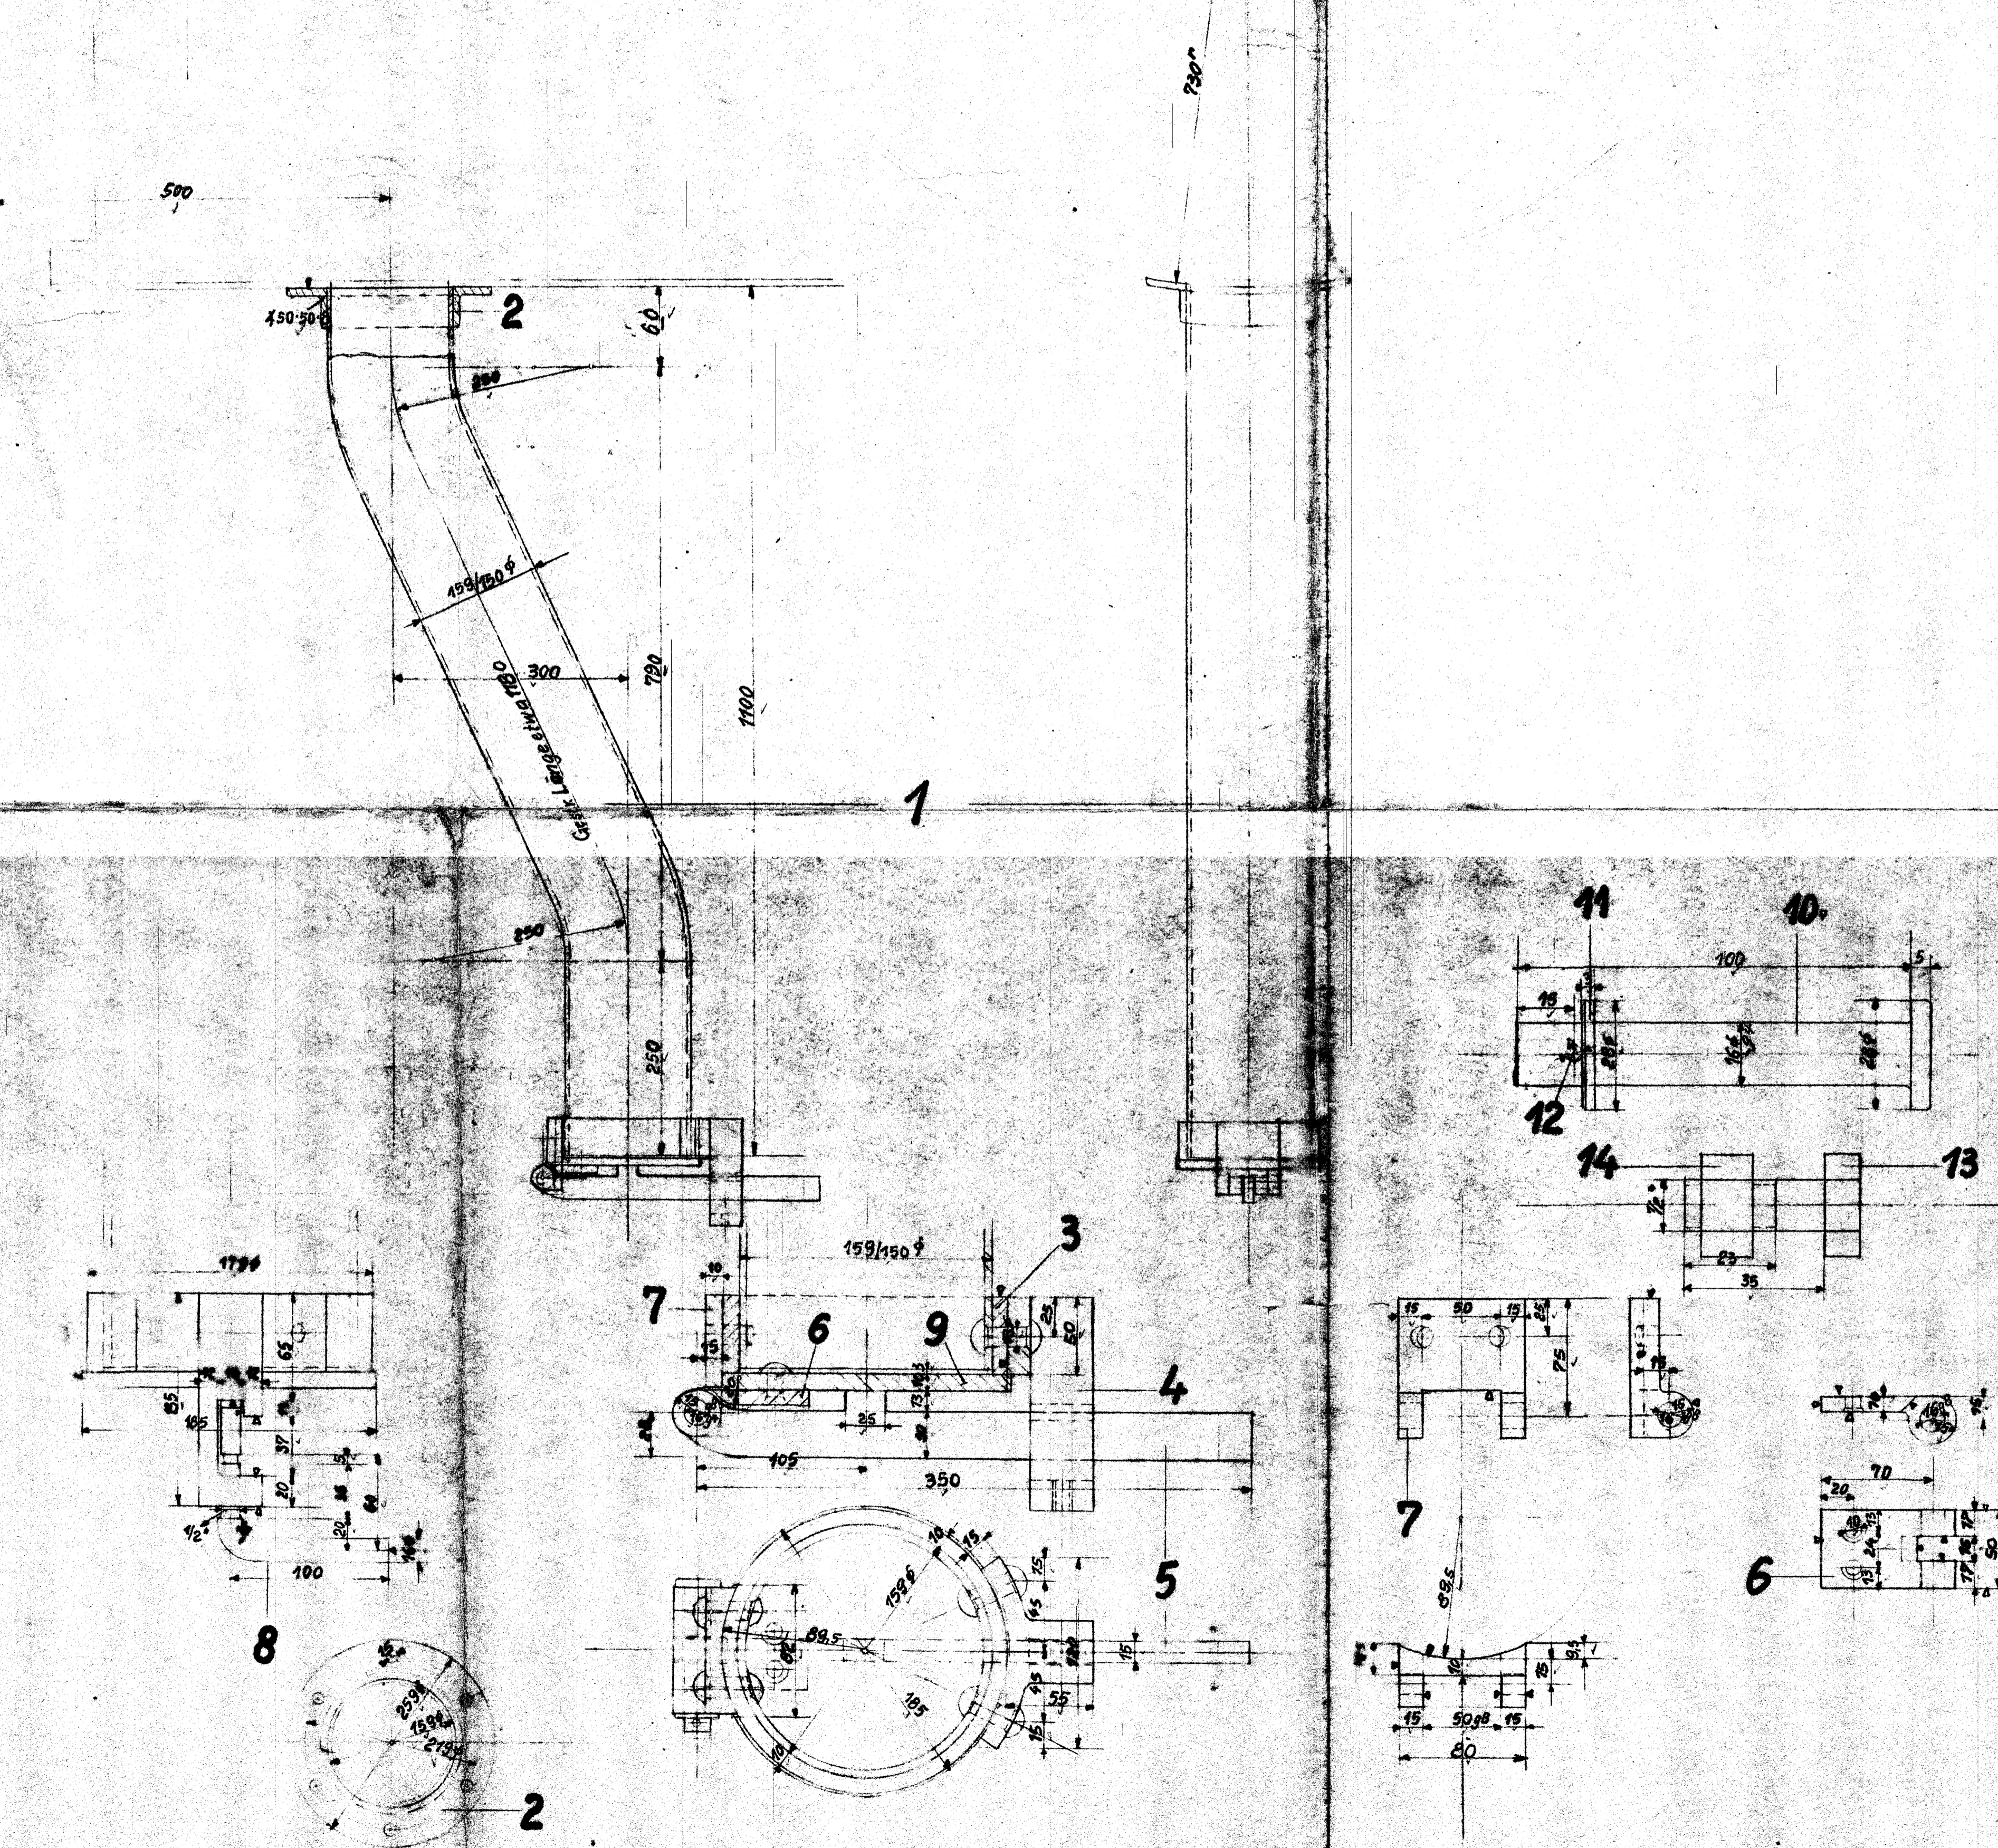

Stückzahlen	Benennung	Teil	Werkstoff	Bemerkung	Quelle	Stück	ist	Arbeitsverteilung
15								
6	Sechskantmutter 1/2"	14	St 10.13					
6	Sechskantschraube 1/2"	13	St 10.13					
1	Spilint 4.30	12	St 0.00					
1	Scheibe	11	St 0.02					
1	Bolzen	10	St 10.12					
1	Deckel	9	St 0.00					
1	Griff	8	St 10.00					
1	Gelenkbandhälfte	7	St 10.12					
1	Gelenkbandhälfte	6	St 10.12					
1	Hebel	5	St 10.12					
1	Kloben	4	St 10.12					
1	Fl.E. Ring 50-10	3	St 10.12					
1	Ring 50-50-B	2	St 10.12					
1	Rohr	1	St 10.12					

Ohne Bearbeitungszugabe	Mit Bearbeitungszugabe	Sonderbearbeitung
Nicht bearbeiten	Kratzen	Schruppen
	Schichten	Ein-schichten
		Bebearbeitungsart
		wörtlich
		tragen

Paßsystem: Einheitsbohrung		Maßstab 1:1, 1:2, 1:5, 1:10, 1:20, 1:50, 1:100, 1:200, 1:500, 1:1000	
Änderungen		gehörige Zeichnungen	
Nr.	Art der Änderung	Schrb. Nr.	von

Tag	Name
Gezeichnet	12.10.1912
Gepaust	12.10.1912
Geprüft	
Normgeprüft	

HENSCHEL & SOHN G.m.b.H.
KASSEL.
 Abteilung: T.B. m.

Aschfallrohr

5.37

Ersatz für: (Ältere Ausführung)
 Ersetzt durch: (Neuere Ausführung)