


Auftrag-Nr.	Fabrik-Nr.	Anzahl	Stückliste	Teil	Bestellung und Gattung	Bemerkungen	Liefertag	Unterschrift und Tag	Büro	Tag
	21254/58	5	a	1	1C-H-T.L.					

Rahmenblech 18mmstark.

Rechtes Rahmenblech von außen gesehen.

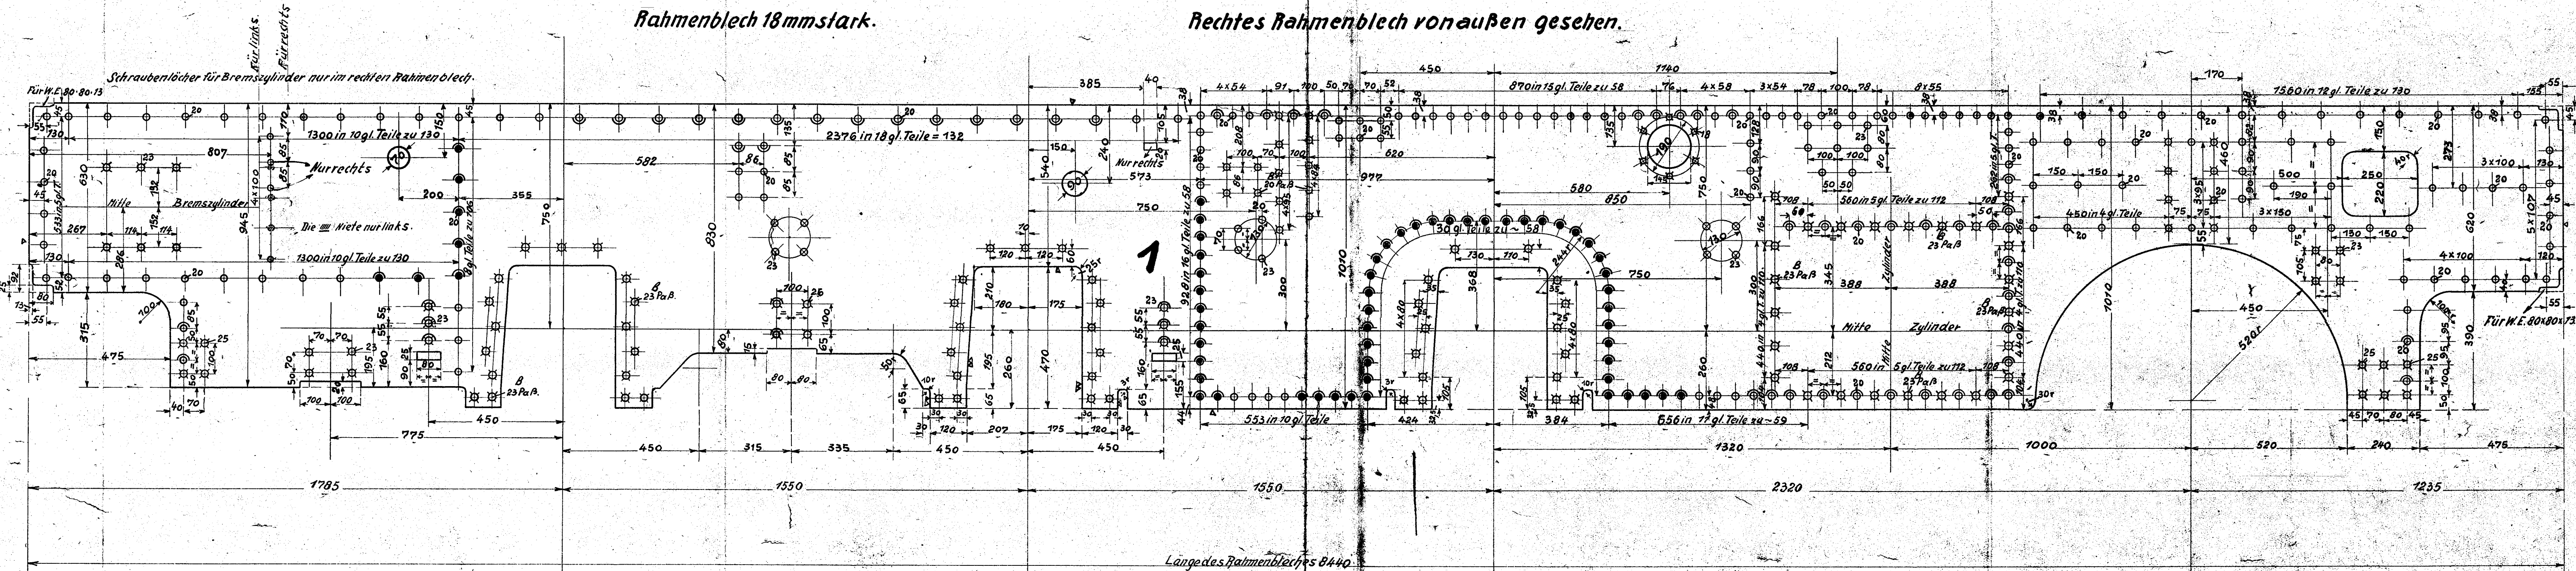

- Niete
- Niete, außen glatt versenkt
- Niete, innen glatt versenkt
- Niete, außen halb versenkt
- Schrauben
- Schrauben, außen versenkt

6	5	4	3	2	1					
2 Rahmenblech, fr. 71.		37.21	Abb. 4.3, 7, 8, 10, 11, 12,100	M3, C						
c	b	a	Benennung	Teil	Werkstoff	Bemerkungen	Modell oder Gesenk	Scha-blone	roh ist fertig	Arbeitsverteilung
Stückzahlen									Stückgewicht	
Obne Bearbeitungszugabe	Mit Bearbeitungszugabe		Sonderbearbeitung		Bearbeitungsart		Z. an		5 Z. an	
Nicht bearbeiten	Kratzen	Schuppen	Schlichten	Reinschlichten	wörtlich eintragen		2 Z. an		6 Z. an	
Paßsystem: Einheitsbohrung			Maßstab 1:10		Maße in mm		4 Z. an		7 Z. an	
Nr.	Teil	Änderungen		geändert		Zugehörige Zeichnungen		Aufschrift		
		Art der Änderung		Schrift, Nr., Tag		Von, am, gemäß		Nr.		
								8.03		
Tag	Name									
Gezeichnet	16.10									
Gepußt	28									
Geprüft	Rahmen									
Normgeprüft	11.10									
<p>HENSCHEL & SOHN g.m.b.H.</p> <p>KASSEL.</p> <p>Abteilung: L. B. III</p>							<p>8.03</p>		<p>Prüfer für (Prüfung durch)</p>	