
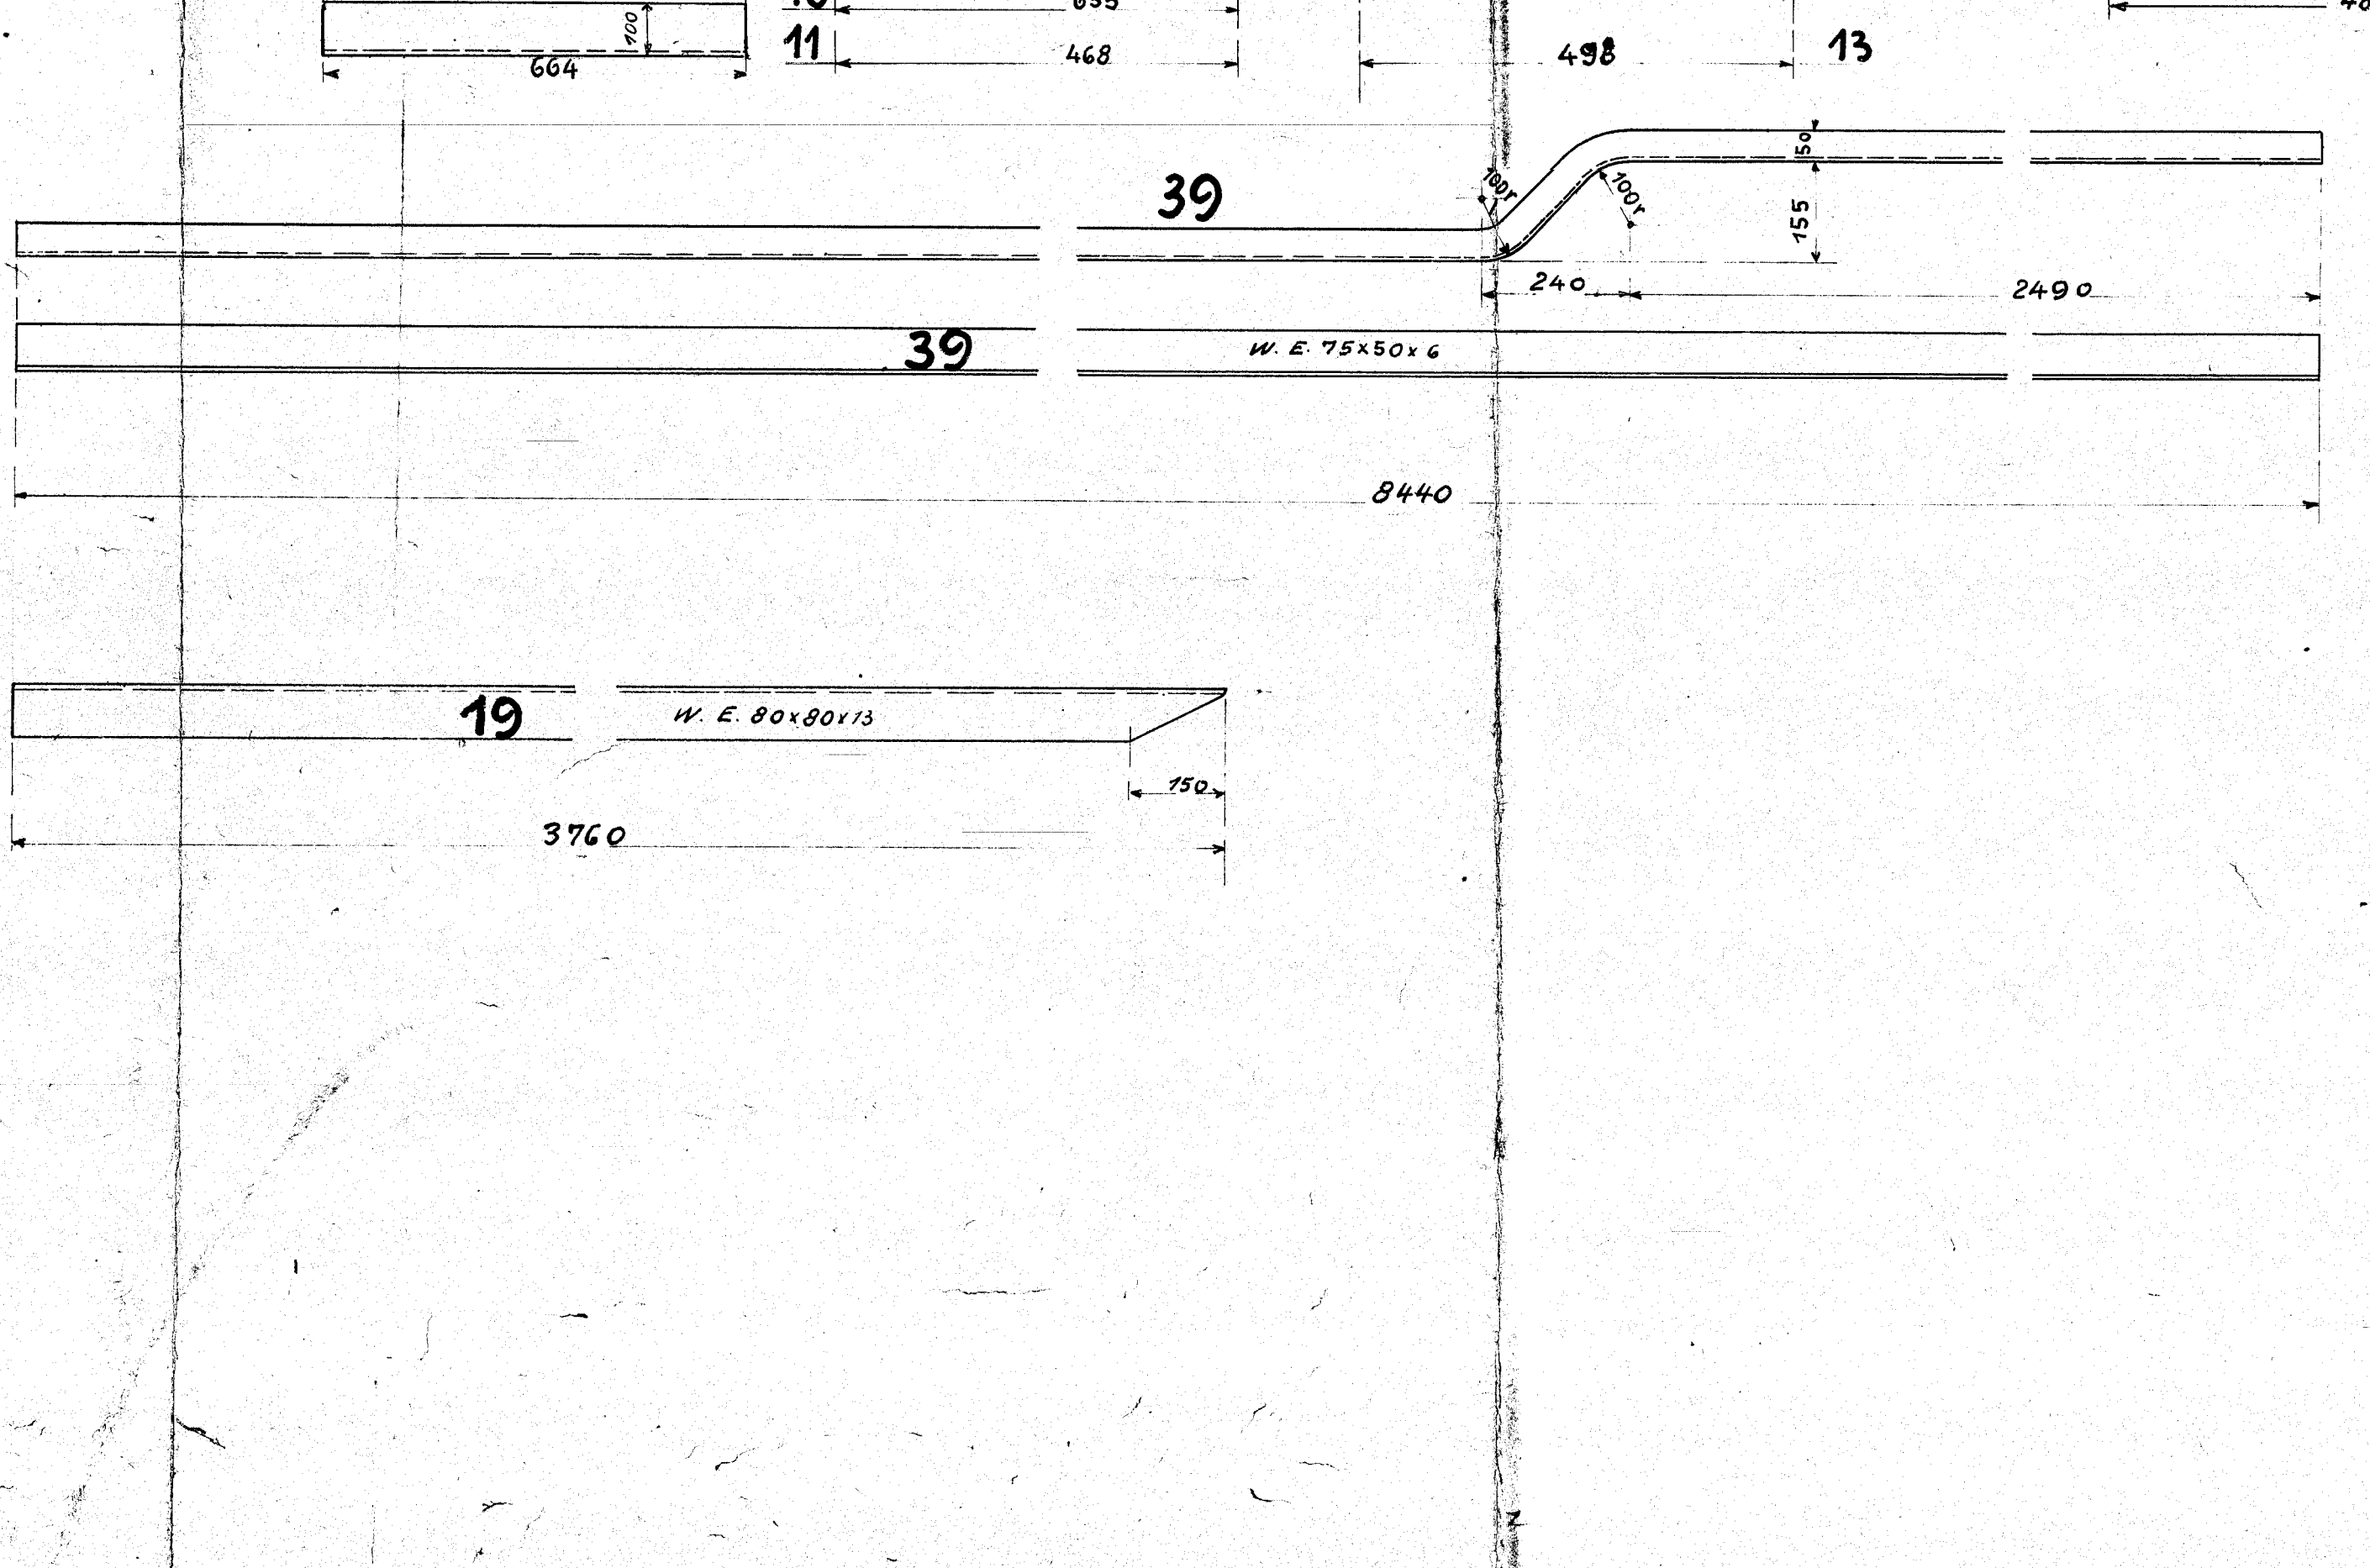


Auftrag-Nr.	Fabrik-Nr.	Anzahl	Stückliste	Teil	Bestellung und Gattung	Bemerkungen	Lieftag	Unterschrift und Tag

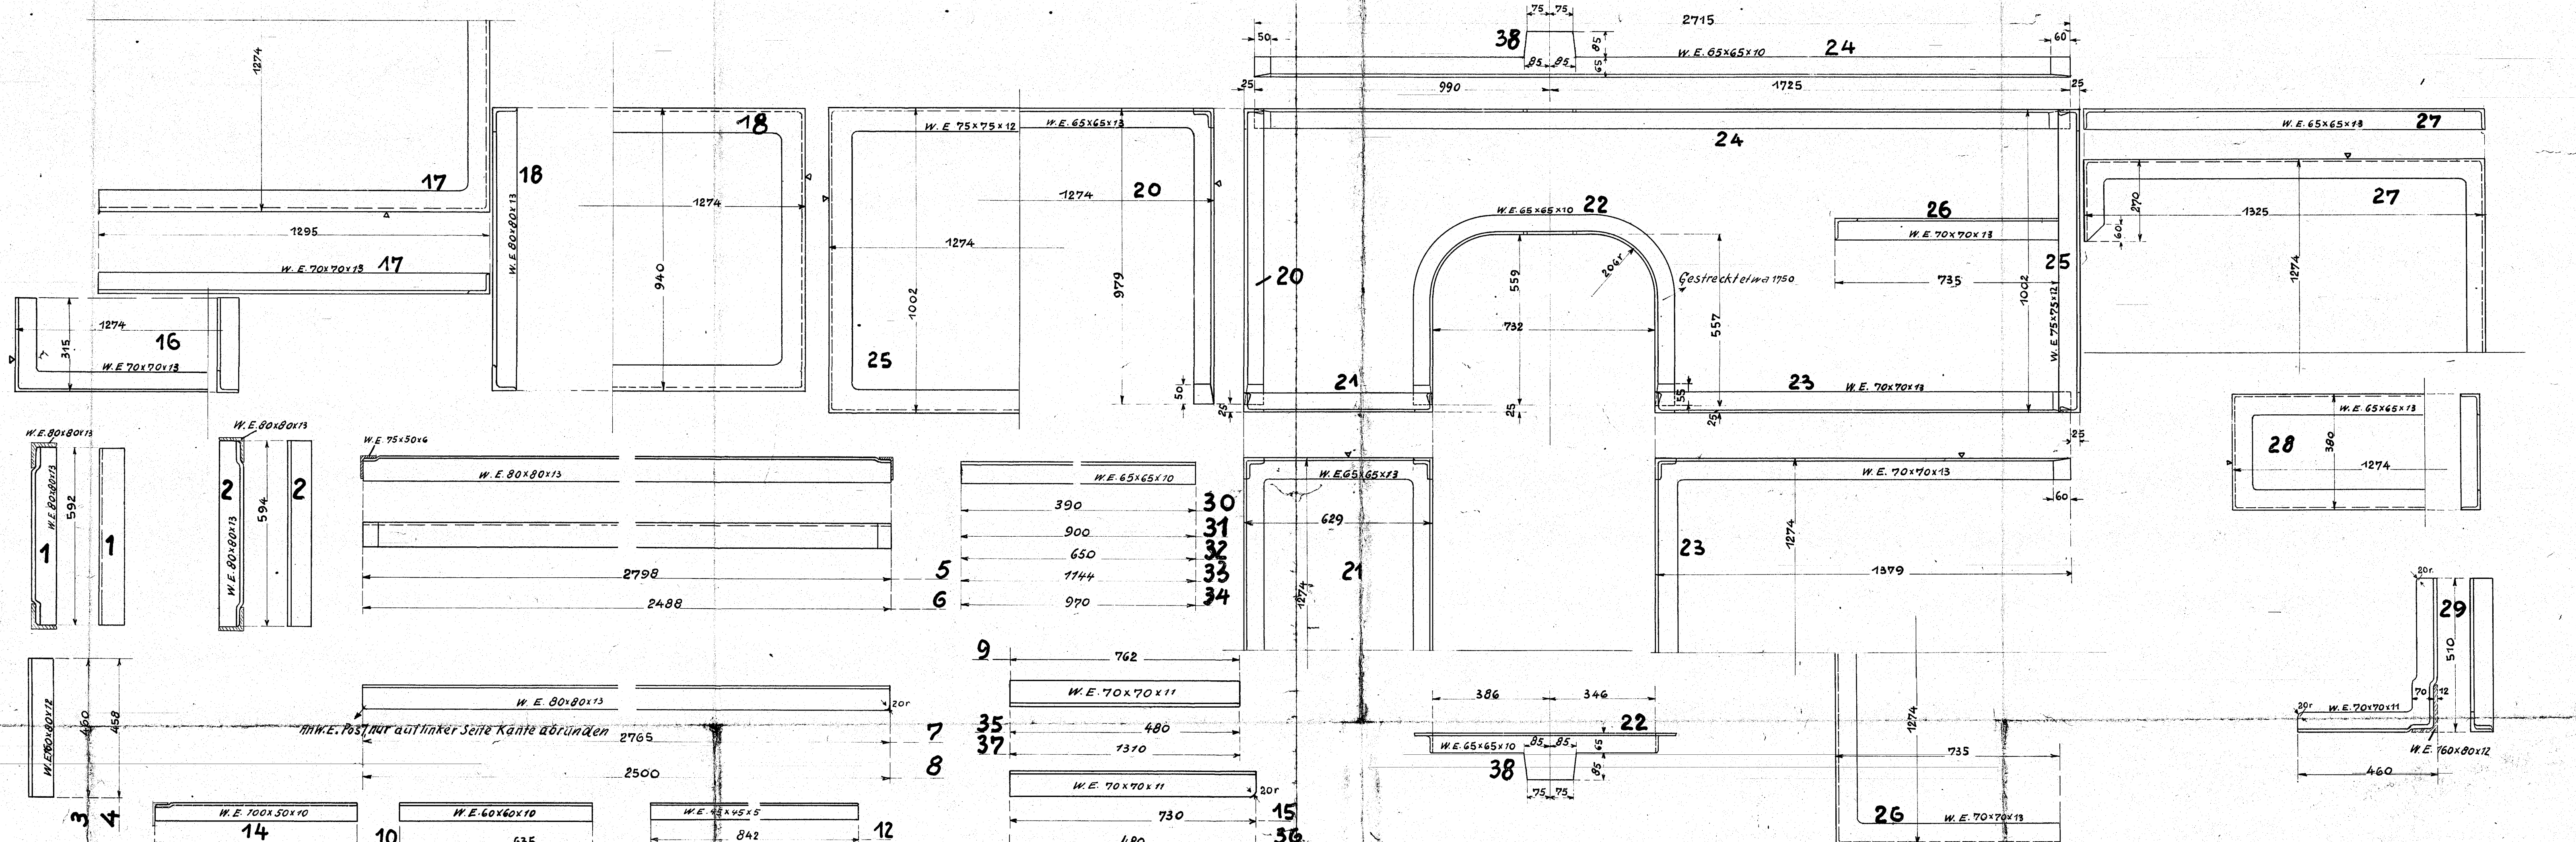

Nr.	Teil	Art der Änderung	Schrb.Nr	Tag	geändert von	am	geprüft	Nr.	Zugehörige Zeichnungen
1	W.E. 70x70x11, 1124/9							801	Rahmenanordnung
2	W.E. 75x50x6, 1r. 1l.								
4	Anschweißstücke, 10 stark								
2	W.E. 70x70x11								
2	W.E. 70x70x11, 1r. 1l.								
2	W.E. 70x70x11								
1	W.E. 65x65x10								
1	W.E. 65x65x10								
2	W.E. 85x65x10								
2	W.E. 65x65x10								
2	W.E. 65x65x10								
2	Winkelisen 70x70x11, 1r. 1l.								
1	geschl. Winkelrahmen, 65x65x13								
1	offener Winkelrahmen, 65x65x13								
1	offener Winkelrahmen, 70x70x13								
1	geschl. Winkelrahmen, 75x75x12								
2	W.E. 65x65x10, 1r. 1l.								
1	offener Winkelrahmen, 70x70x13								
2	geb. W.E. 65x65x10, 1r. 1l.								
1	geschl. Winkelrahmen, 65x65x13								
1	offener Winkelrahmen, 65x65x13								
2	W.E. 80x80x13, 1r. 1l.								
1	geschl. Winkelrahmen, 80x80x13								
1	offener Winkelrahmen, 70x70x13								
1	offener Winkelrahmen, 70x70x13								
0	W.E. 70x70x11								
1	W.E. 100x50x10								
2	W.E. 45x45x5								
1	W.E. 45x45x5								
1	W.E. 60x60x10								
1	W.E. 60x60x10								

c	b	a	Benennung	Teil	Werkstoff	Bemerkungen	Modell oder Gesenk	Scha-blone	roh	ist	solll	Arbeits-verteilung
			W.E. 70x70x11	9								
			W.E. 80x80x13	8								
			W.E. 80x80x13	7								
			W.E. 80x80x13	6								
			W.E. 80x80x13	5								
			W.E. 160x80x12	4								
			W.E. 160x80x12	3								
			W.E. 80x80x13, 2r. 2l.	2								
			W.E. 80x80x13, 3r. 3l.	1								

Rahmenwinkel

HENSCHEL & SOHN G.m.b.H.
KASSEL.
 Abteilung: L. B. III

8.09

Ersatz für (Ältere Ausführung)
 Ersetzt durch (Neuere Ausführung)