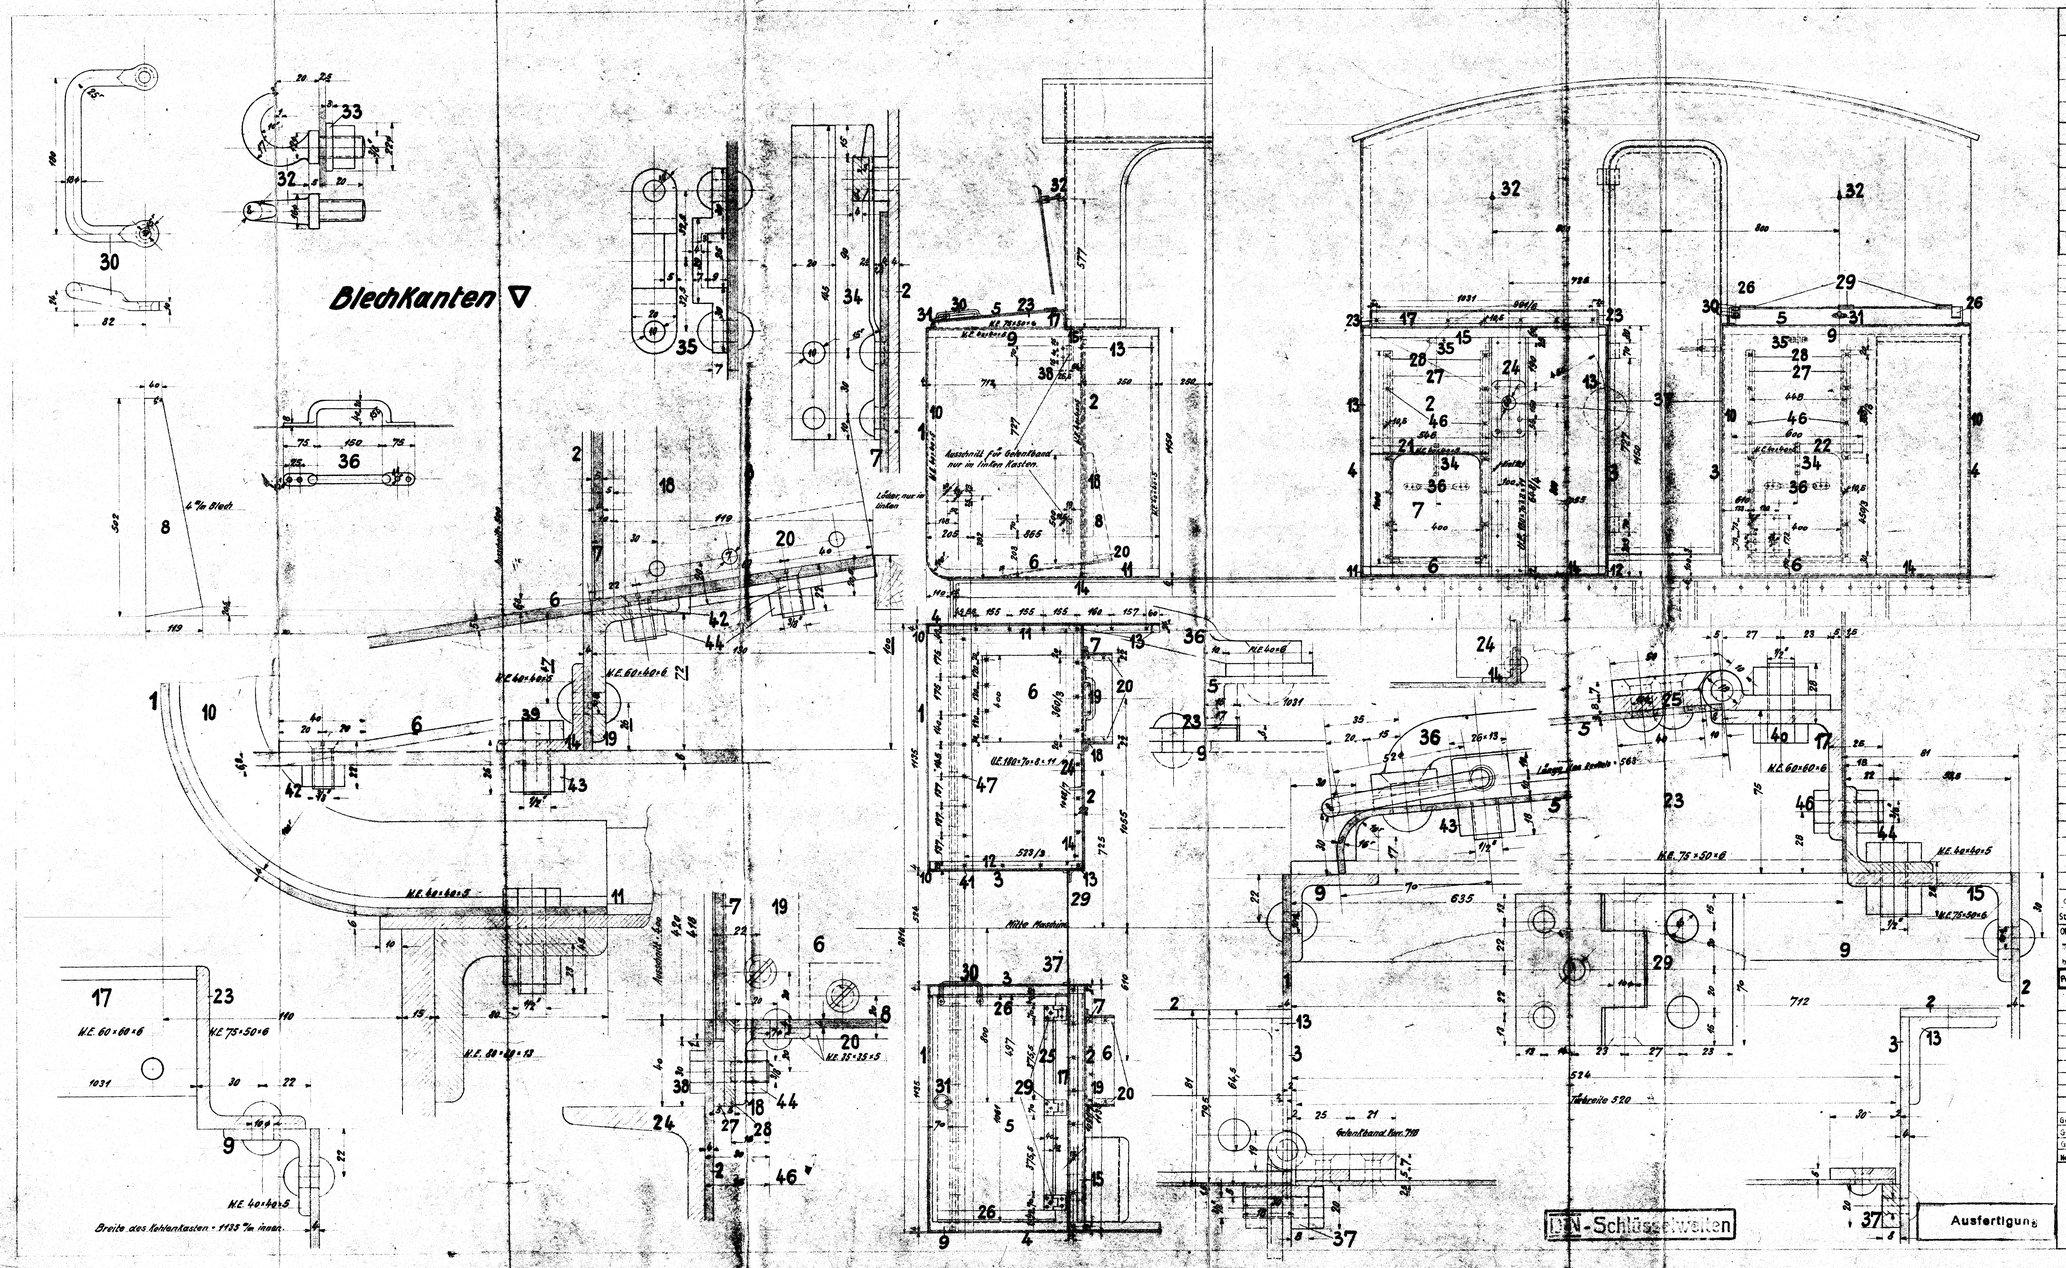

Auftrag-Nr.	Fabrik-Nr.	Anzahl	Stückliste	Teil	Bestellung und Gattung	Bemerkungen	Liefertag	Unterschrift und Tag Büro	Betrieb
	21254/58	5	a	147	1C-Heißd-T.Lok.	Hersens-Bahnen			

14	Sechskantschraube ½" x 40	47	12.38.13
26	Sechskantschraube ⅜" x 25	46	12.38.13
1	Unterlage 5 m/m stark	45	12.00.
64	Sechskantmutter ⅜"	44	12.38.
76	Sechskantmutter ½"	43	12.38.
24	Senkschraube ⅜" x 22	42	12.38.13
2	Sechskantschraube ½" x 45	41	12.38.13
12	Sechskantschraube ½" x 28	40	12.38.13
34	Sechskantschraube ½" x 25	39	12.38.13
16	Sechskantschraube ⅜" x 30	38	12.38.13
2	Flacheisen	37	12.37.12
2	Handgriff	36	12.37.12
2	Winkel	35	12.37.12
2	Federn	34	12.38.11
2	Achse	33	12.00.24
2	Haken	32	12.37.11
2	Auge mit Ring	31	12.
2	Handgriff	30	12.37.12
6	Gehrathänder	29	12.37.12
4	Flacheisen	28	12.37.12
4	Flacheisen	27	12.37.12
4	Flacheisen	26	12.37.12
2	Flacheisen	25	12.37.12
1	U.Eisen	24	12.37.12
4	Winkeleisen, gerade 2 R. 2 L.	23	12.37.12
1	Winkeleisen, gerade	22	12.37.12
1	Winkeleisen, gerade	21	12.37.12
4	Winkeleisen, gerade 2 R. 2 L.	20	12.37.12
2	Winkeleisen, gerade	19	12.37.12
4	Winkeleisen, gerade	18	12.37.12
3	Winkeleisen, gerade	17	12.37.12
2	Winkeleisen, gerade	16	12.37.12
2	Winkeleisen, gerade	15	12.37.12
2	Winkeleisen, gerade	14	12.37.12
6	Winkeleisen, gerade	13	12.37.12
2	Winkeleisen, gerade	12	12.37.12
2	Winkeleisen, gerade	11	12.37.12
4	Winkeleisen gebogen 2 R. 2 L.	10	12.24.12
2	Winkelrahmen, offen 1 R. 1 L.	9	12.38.12
4	Verschluß	8	12.00.24
2	Achsbuchse	7	12.00.24
2	Achsbuchse	6	12.00.24
2	Bodel	5	12.00.24
2	Seitenwand, außen	4	12.00.24
2	Seitenwand, innen	3	12.00.24
2	Vorderwand 1 R. 1 L.	2	12.00.24
2	Hinterwand	1	12.00.24

c | b | a Stückzahlen	Benennung	Teil	Werkstoff	Bemerkungen	Modell oder Gesenk	Schablone	roh | SOB | fertig Stückgewicht	Arbeitsverteilung

Ohne Bearbeitungszugabe: Nicht bearbeiten | Kratzen
Mit Bearbeitungszugabe: Schruppen | Schlichten | Feinschlichten
Sonderbearbeitung: Bearbeitungsart, nämlich etc. in roten Maßen

1. Z. an 1/T
2. Z. an 1/T
3. Z. an 1/T
4. Z. an 9/4-59
5. Z. an
6. Z. an
7. Z. an

Paßsystem: Einheitsbohrung | Maßstab 1:1 u. 1:10 | Maße in mm

Nr.	Teil	Änderungen Art der Änderung	Schr.-Nr.	Tag	geändert von	am	gepr.

Zugehörige Zeichnungen Aufschrift

Nr	
1.01	Rahmenanordnung
15.01	Führerhaus

	Tag	Name
Gezeichnet		
Geprüft		
Normalprüft	9/4-59	Krug

1C-Heißd-T-L.

HENSCHEL & SOHN G.m.b.H. KASSEL. Abteilung: L.B.W.

Kohlenkasten

16.42

Ersatz für (neues Ausführungsmuster)
Ersetzt durch (übriges Ausführungsmuster)