


# Sørve-Værlev Jernbane.

# Vejforlægning St. 131,5-133,8.


Plan.  
1:500.

Approberet ved Skrivelse af 12. Okt. 1915  
Statens tekniske Tilsyn  
med Privatbaneanlæg m. v.

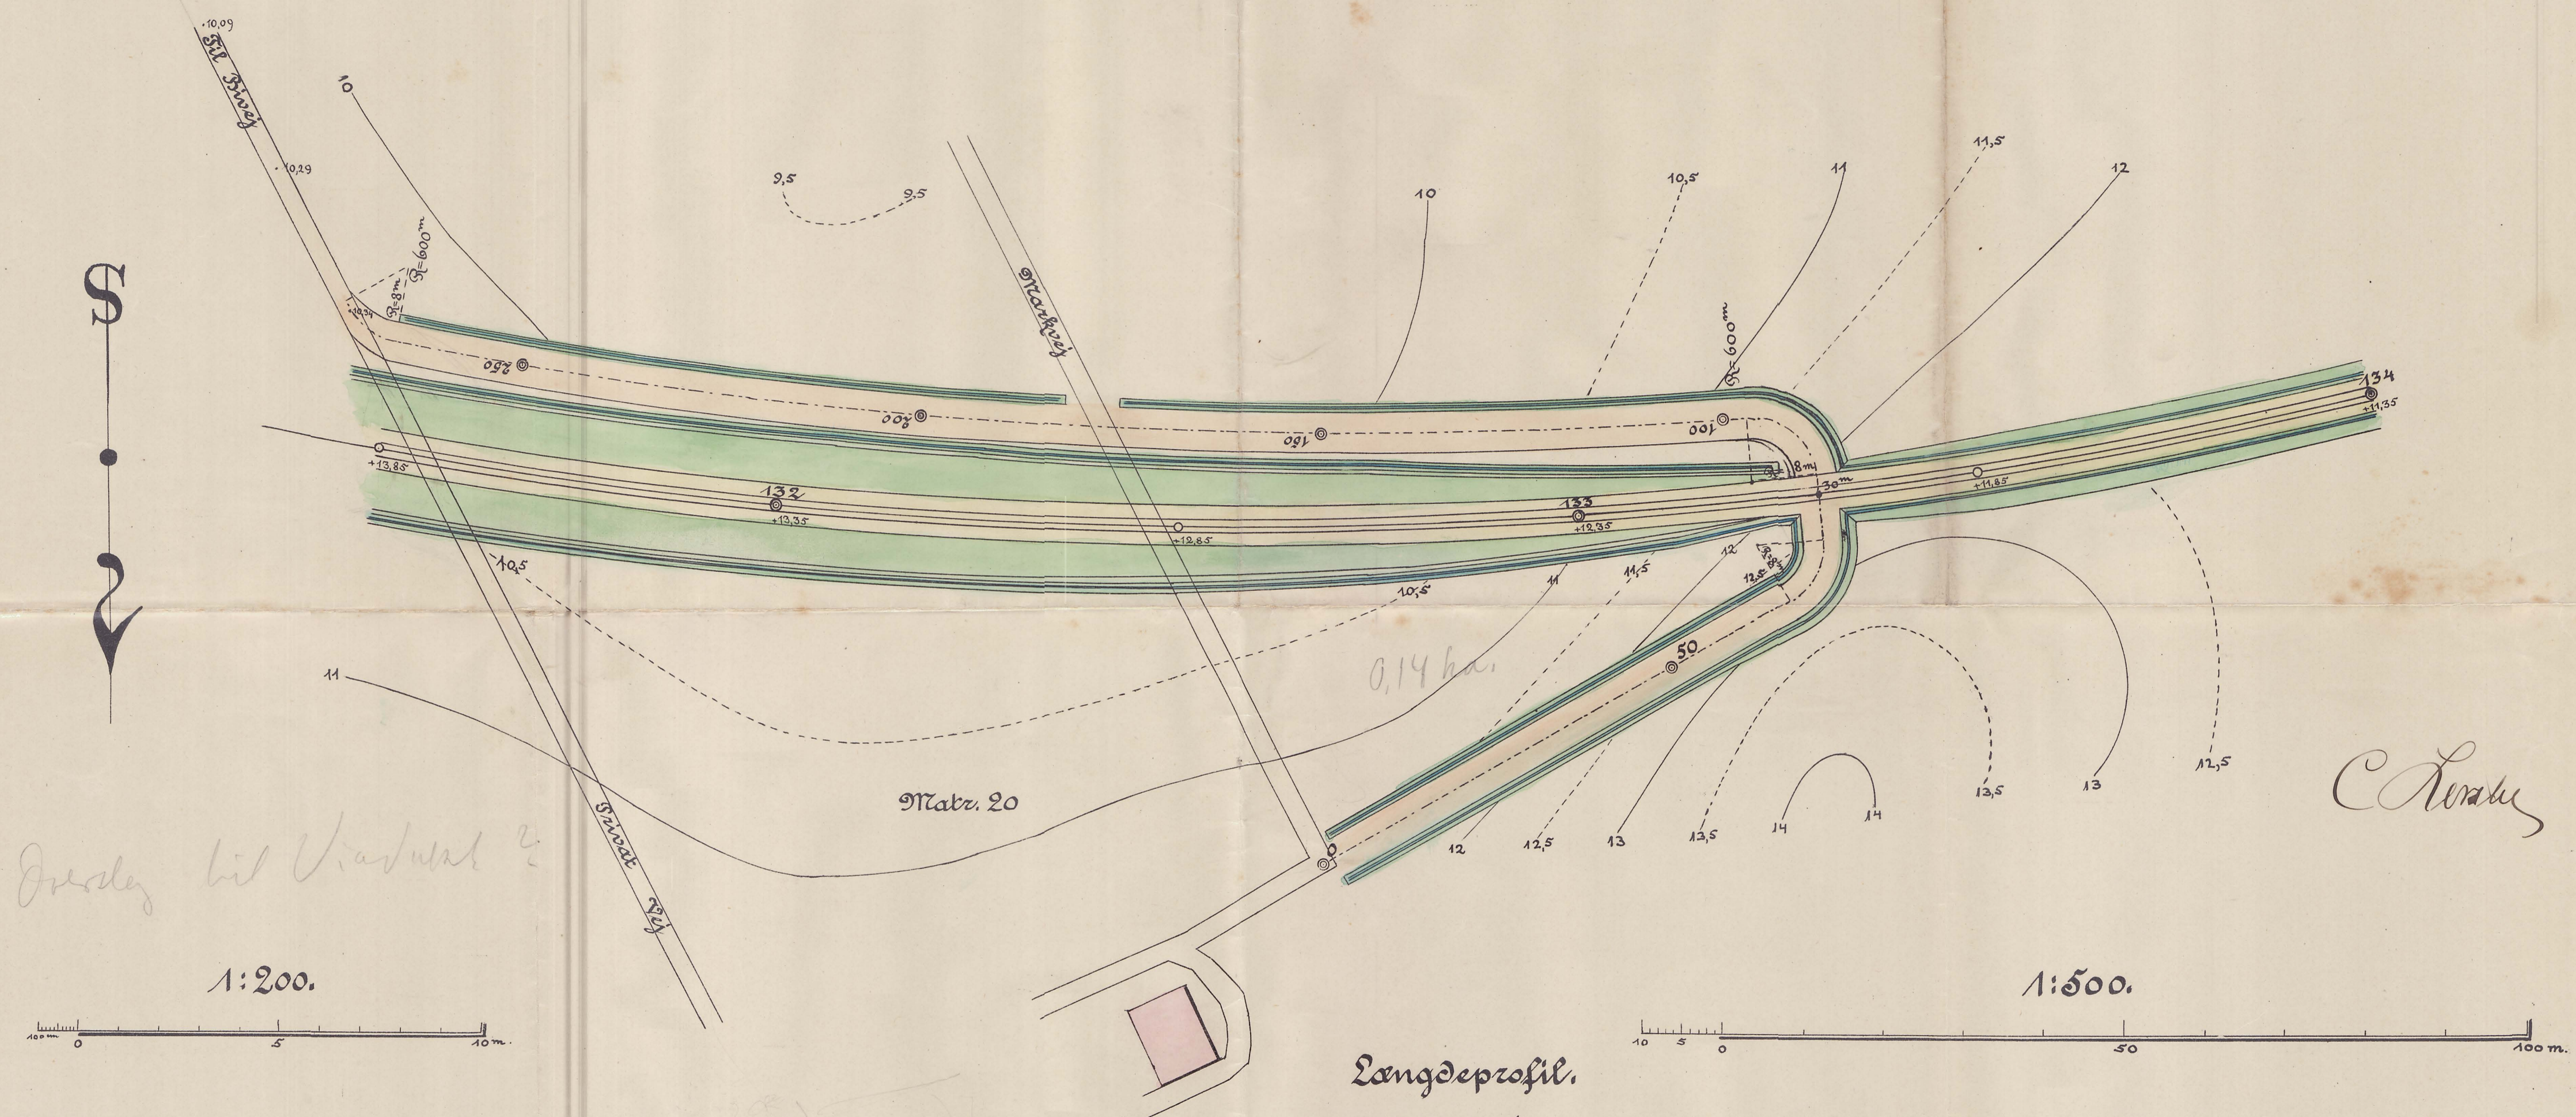

## Længdeprofil.

Længder 1:500. Støjder 1:100.

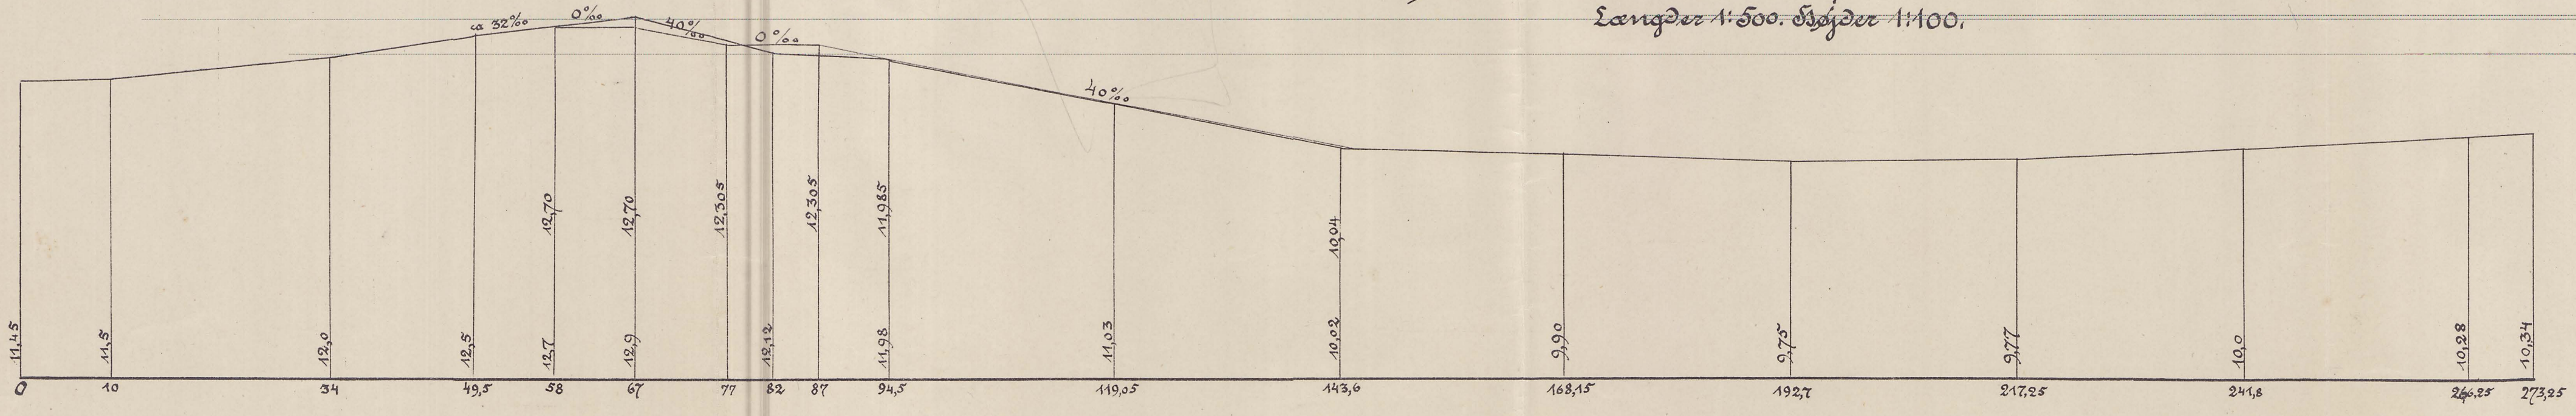

Solbak, Septbr. 1915.

S.T.P. 16 Kl. - U2  
15 g