Konstruktionsprofil

for det löbende Materiel

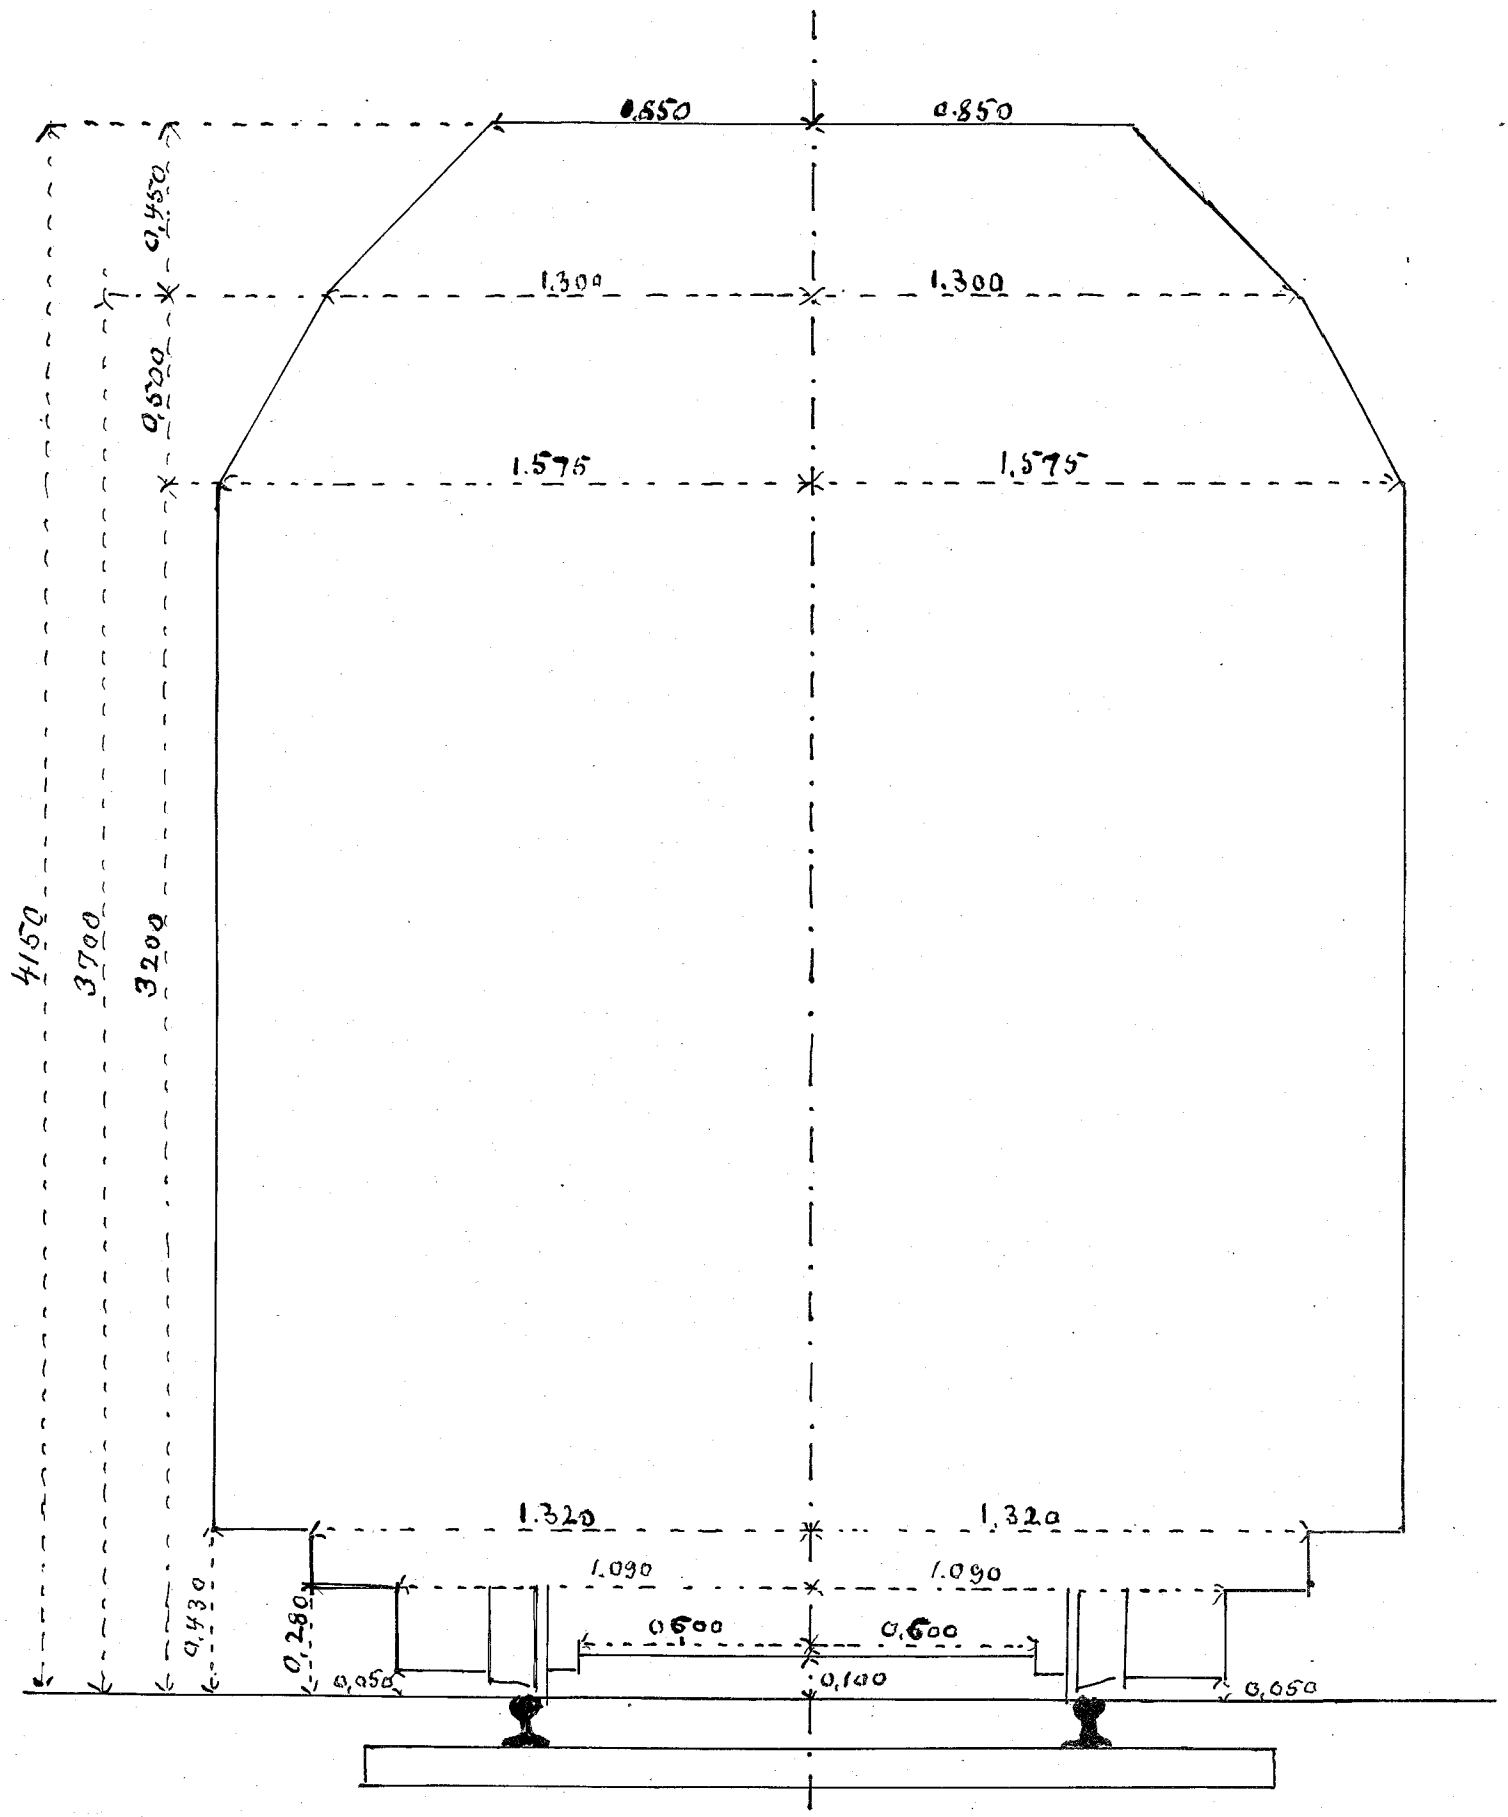

1:20

Marts 1915.