



LANGELANDSBANKEN.


STATIONERNE: LANGE LEE • LILLEBØLLE • KJÆDEBY
TRYGGELOV • NORDENBRO • SØNDENBRO.

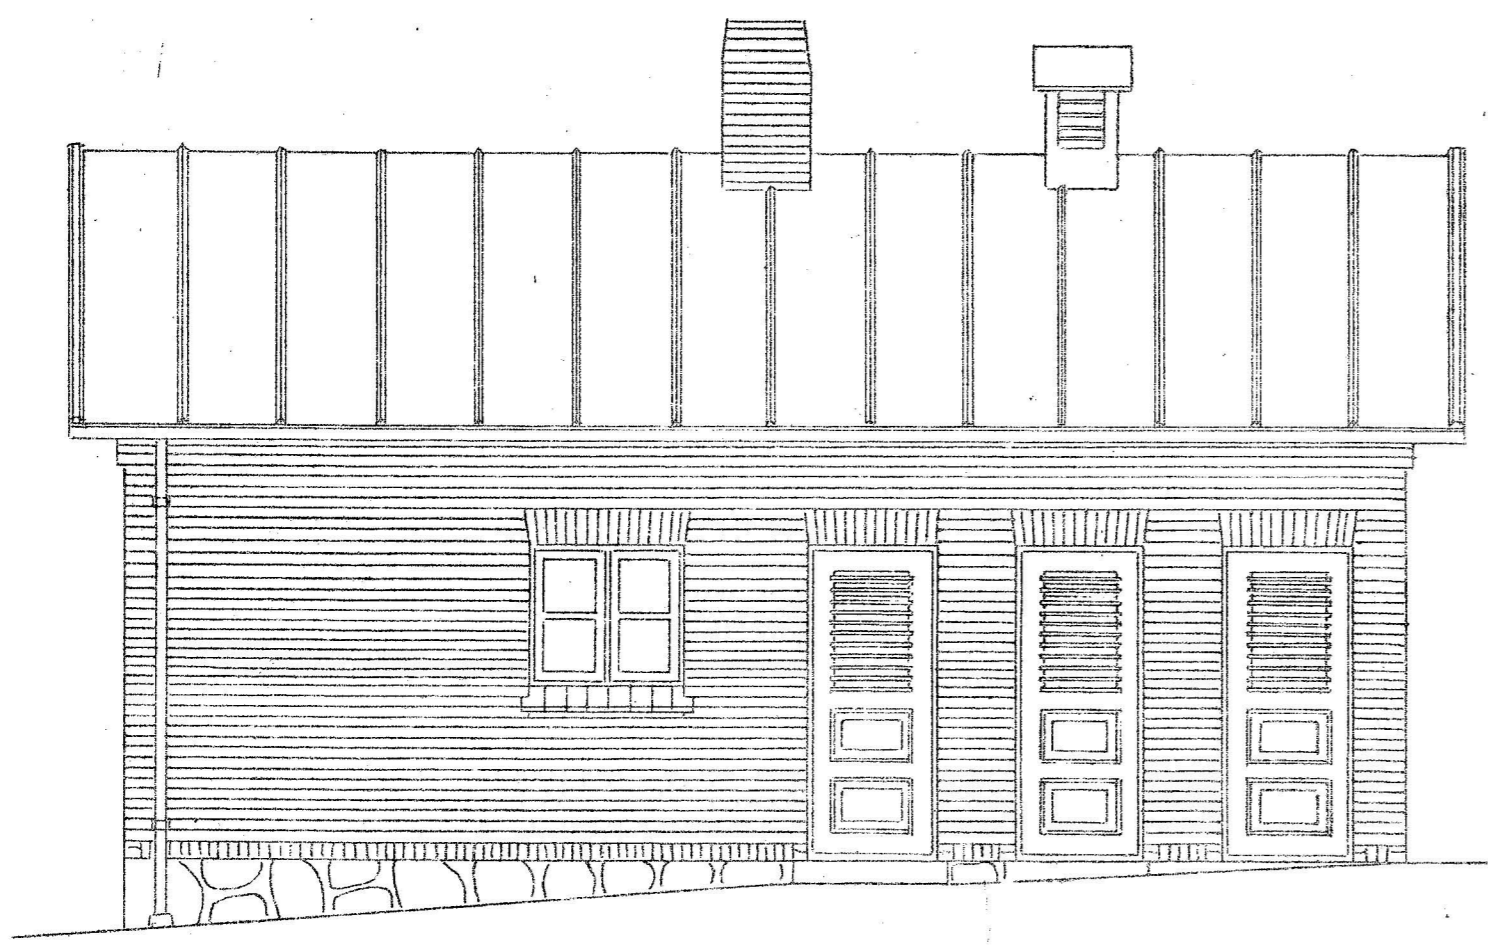


SIDE AF UDHUS.

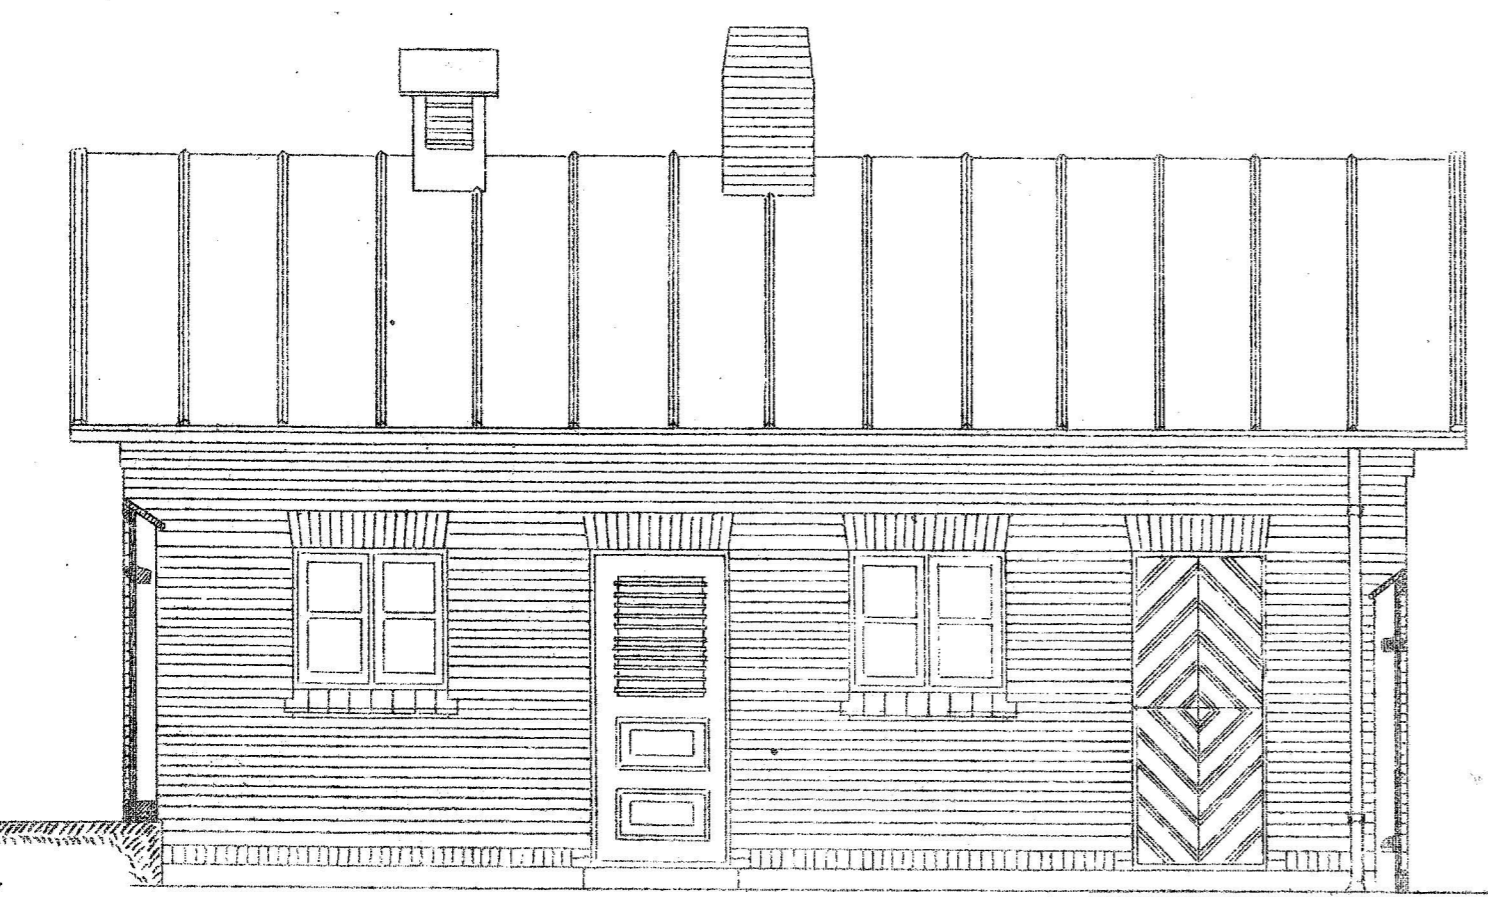


SIDE MOD GAARDEN.

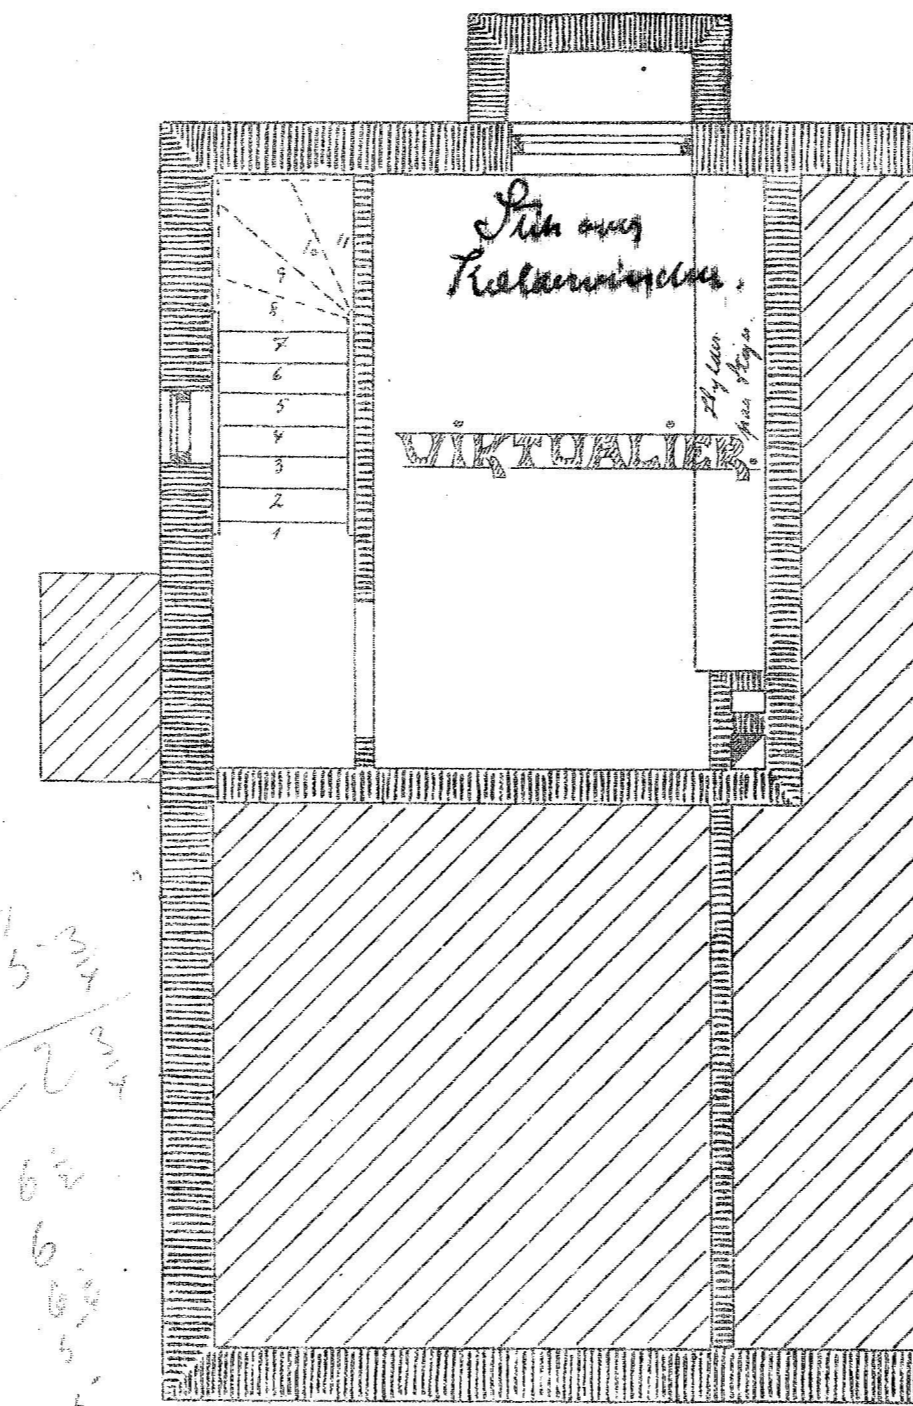


KÆLDERPLAN.

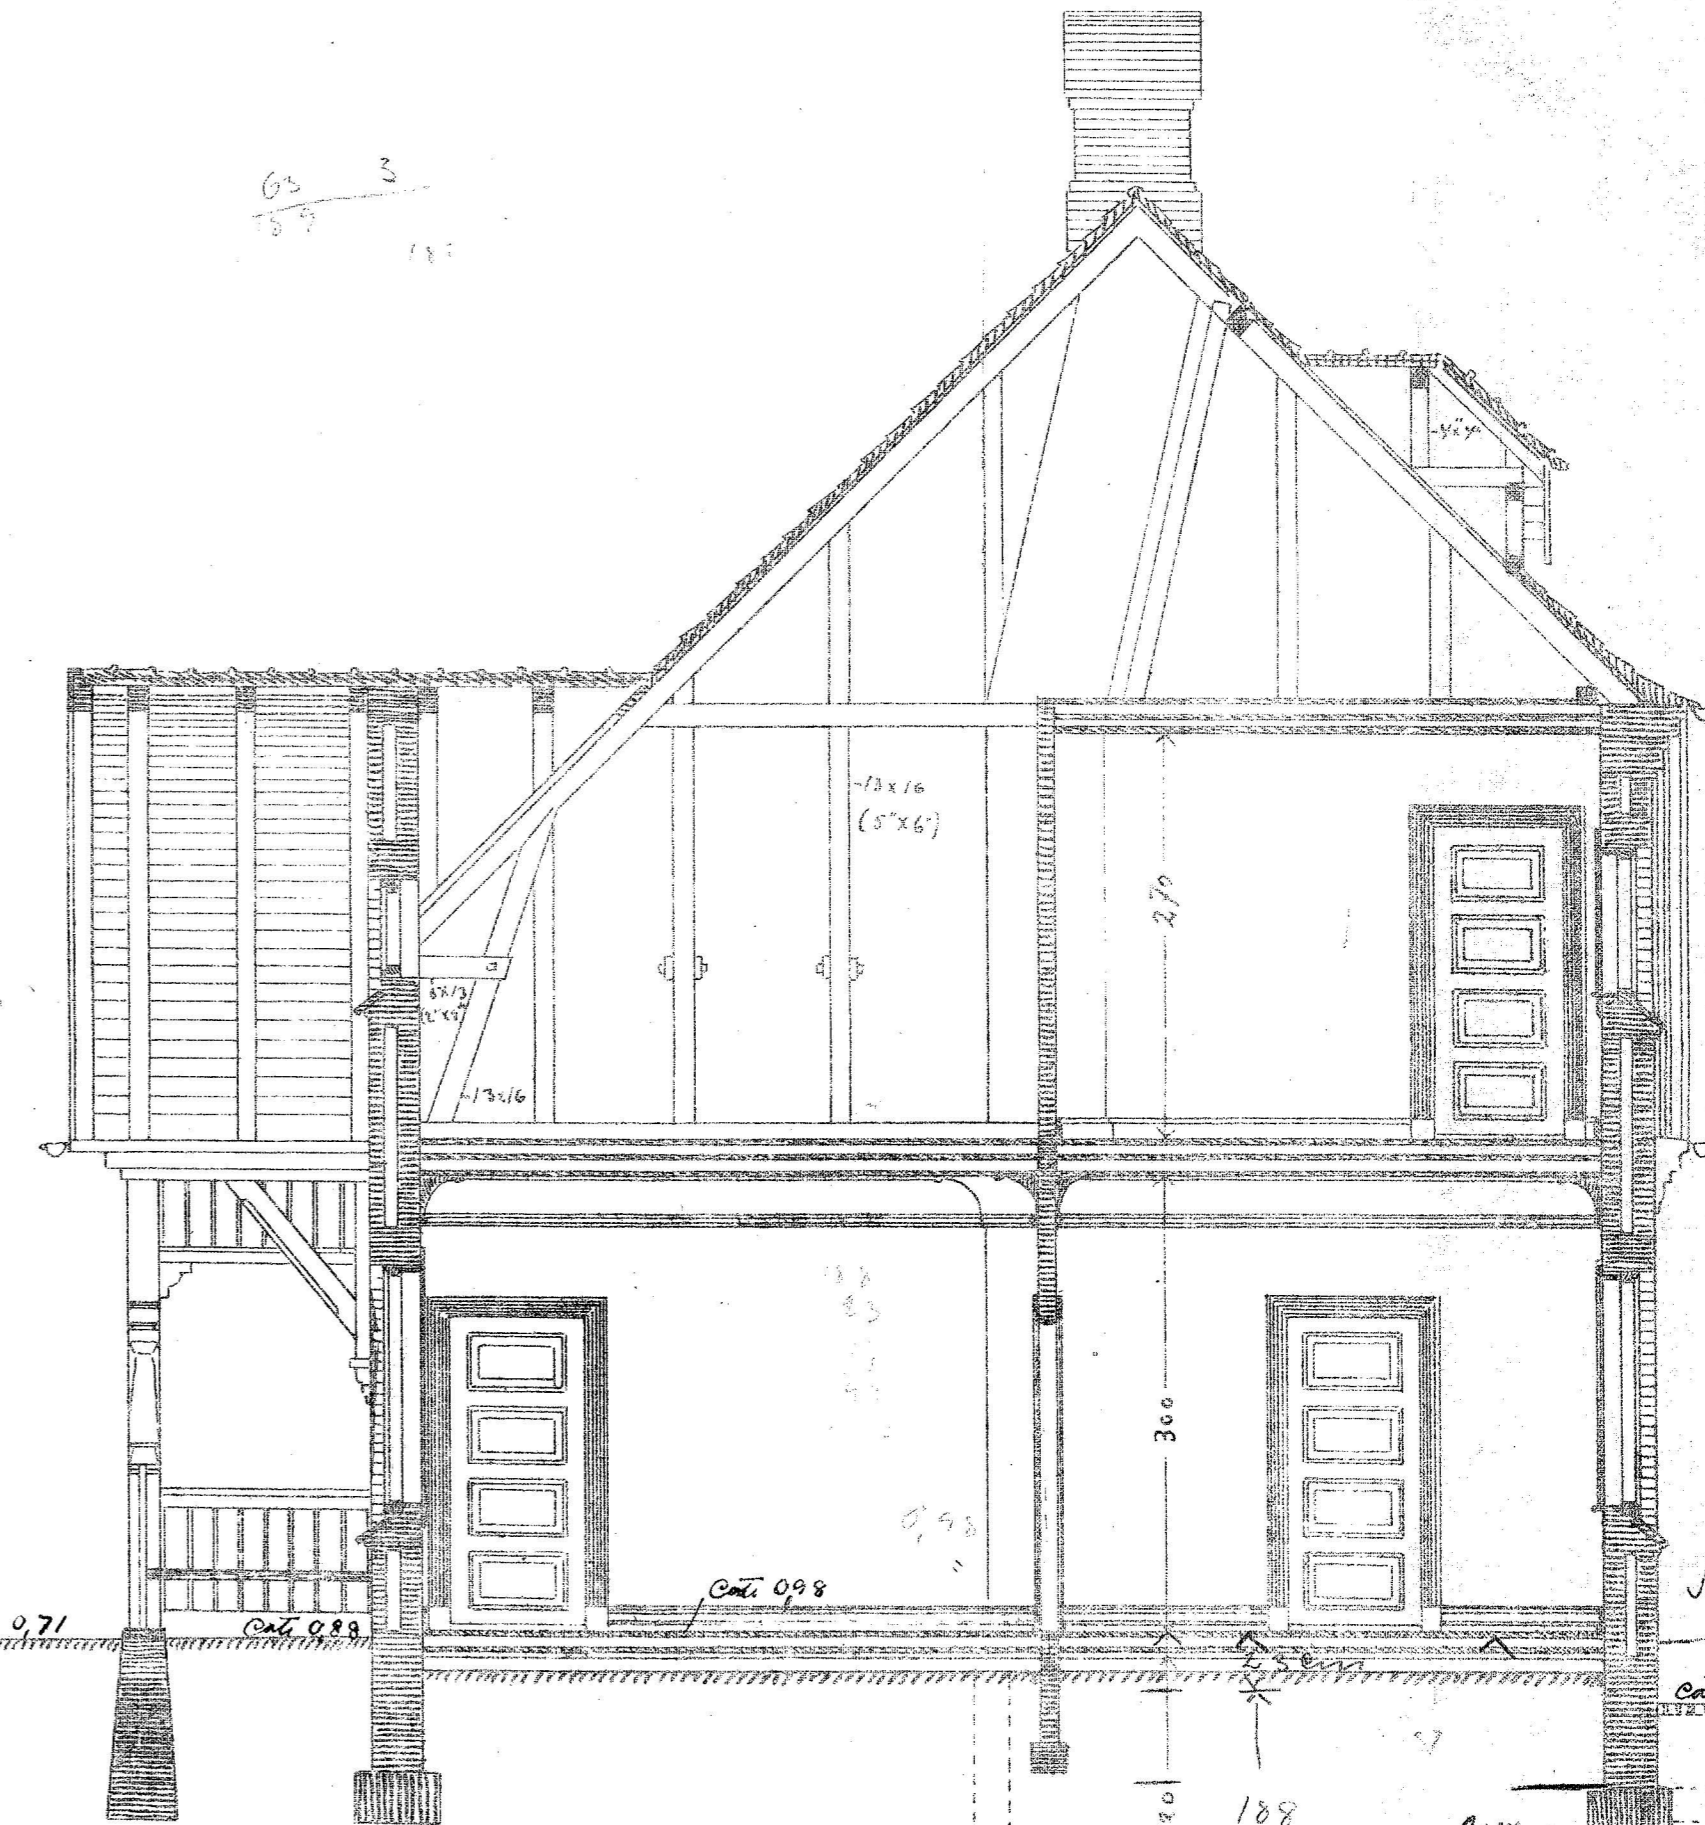

SNIT.

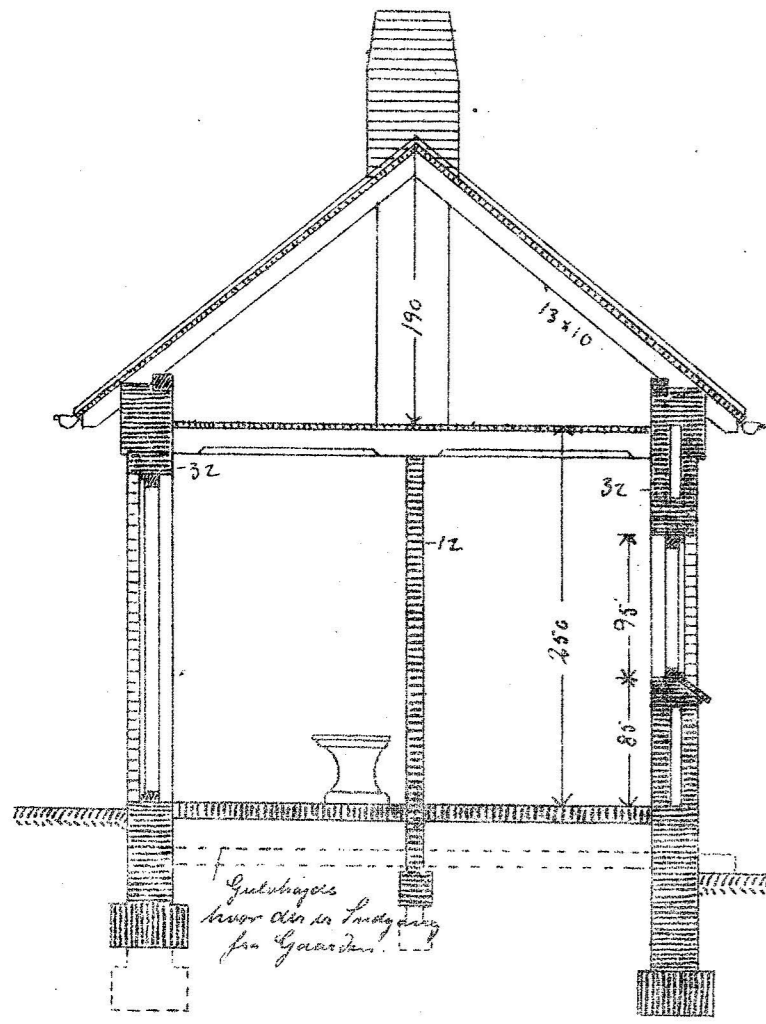


SNIT.

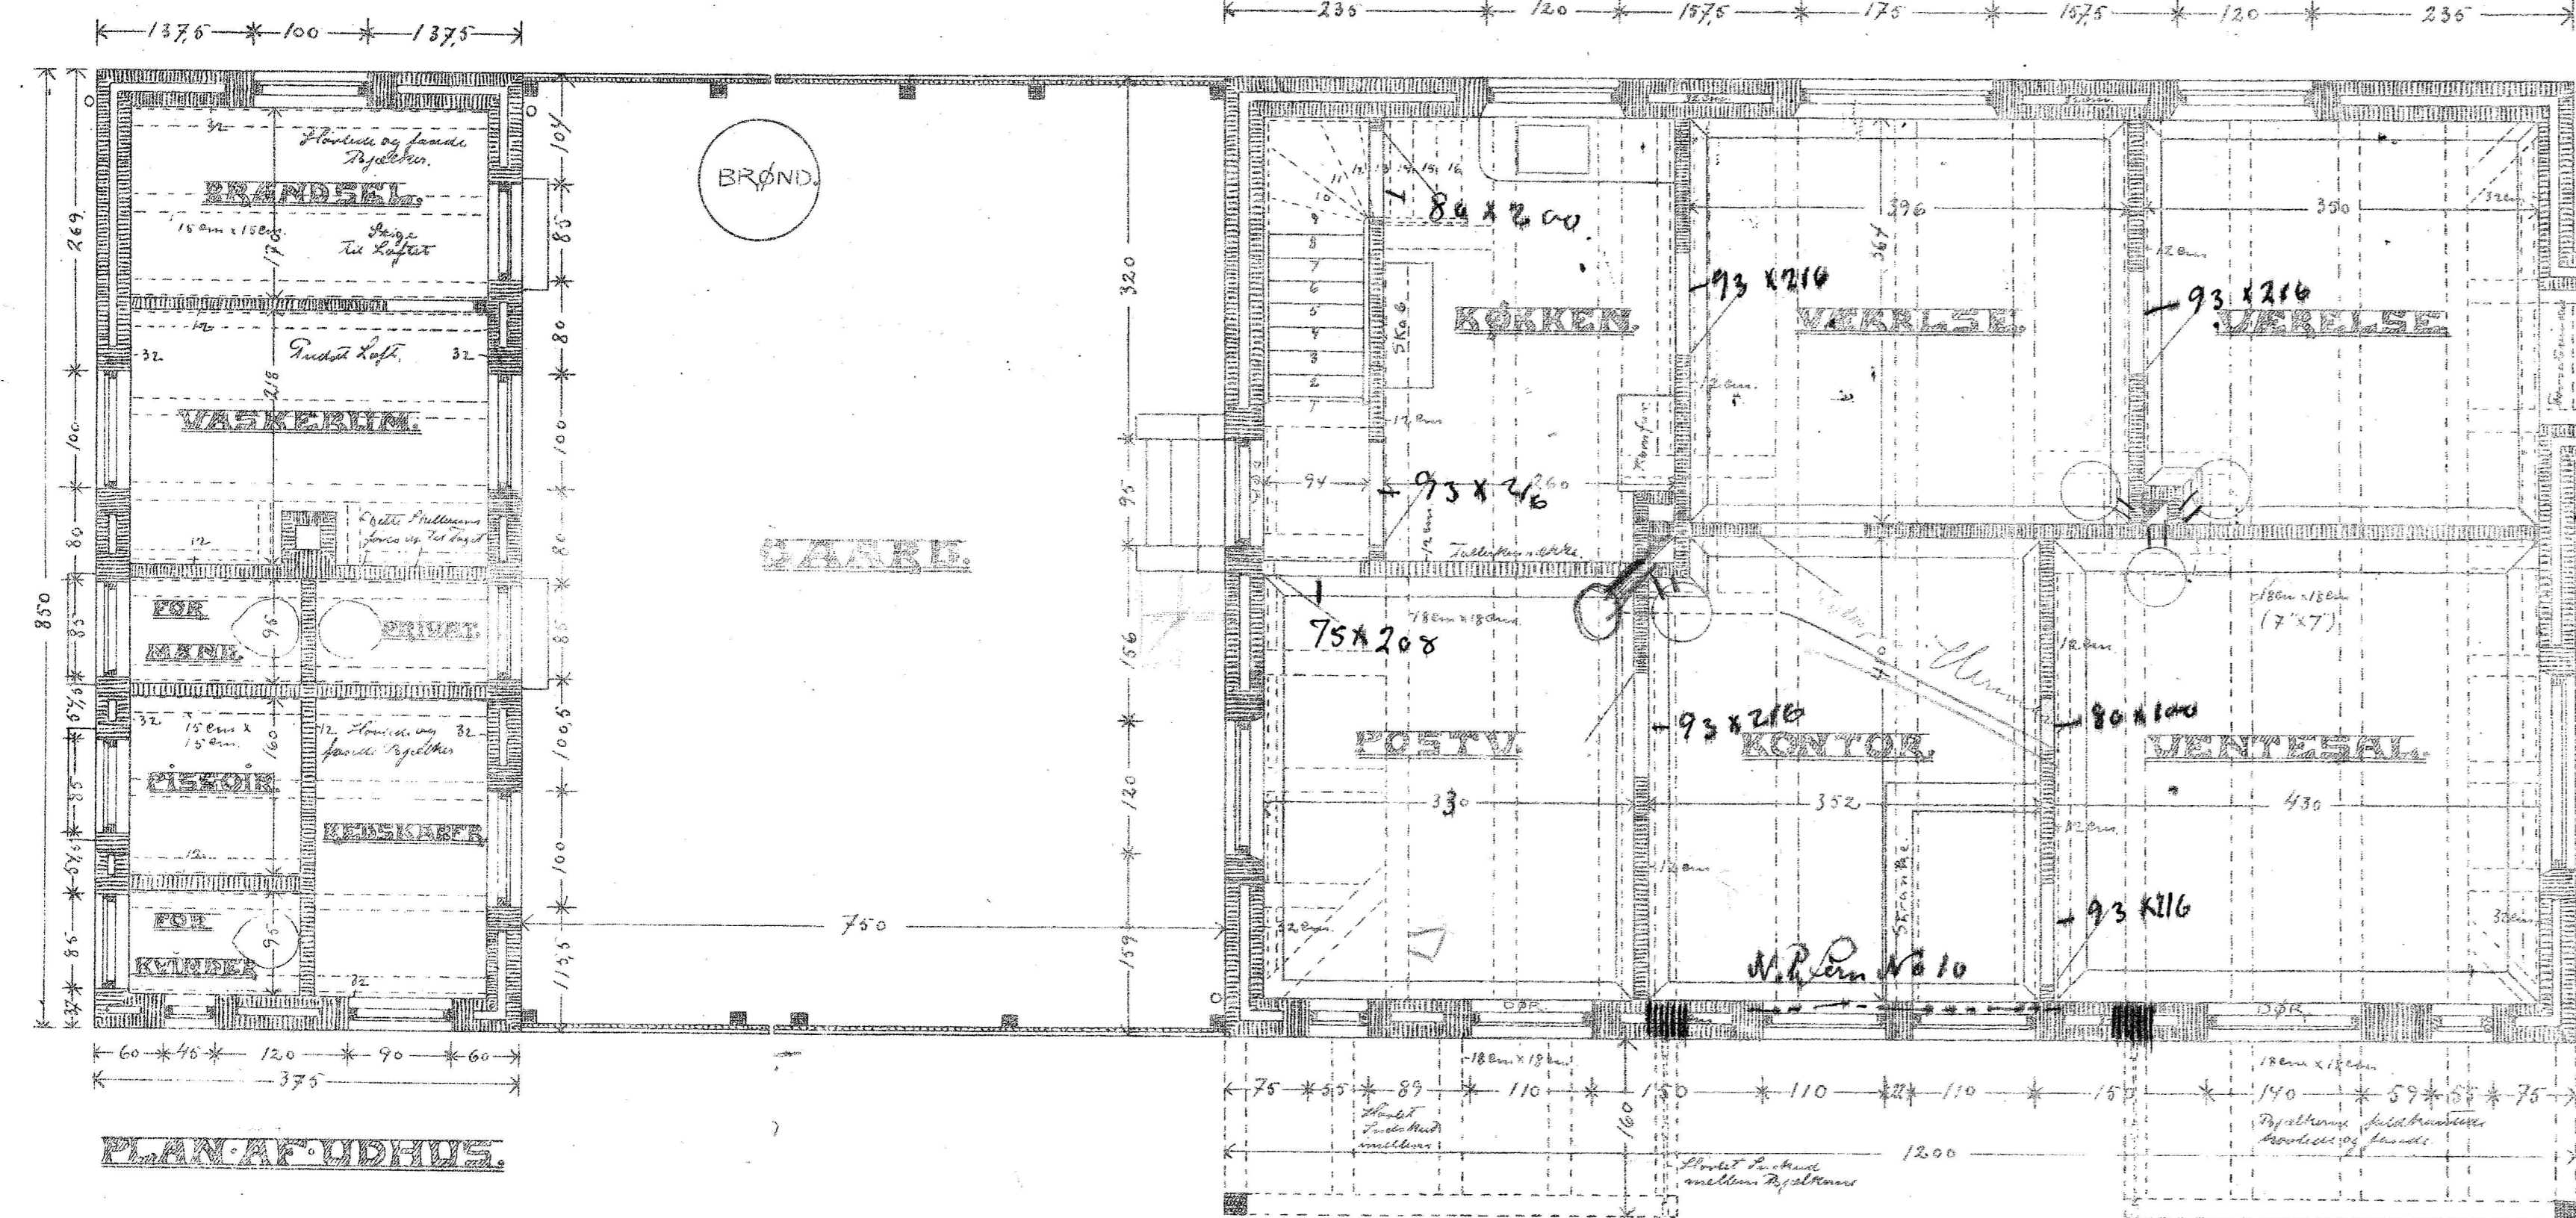


PLAN AF UDHUS.

STUEPLAN.

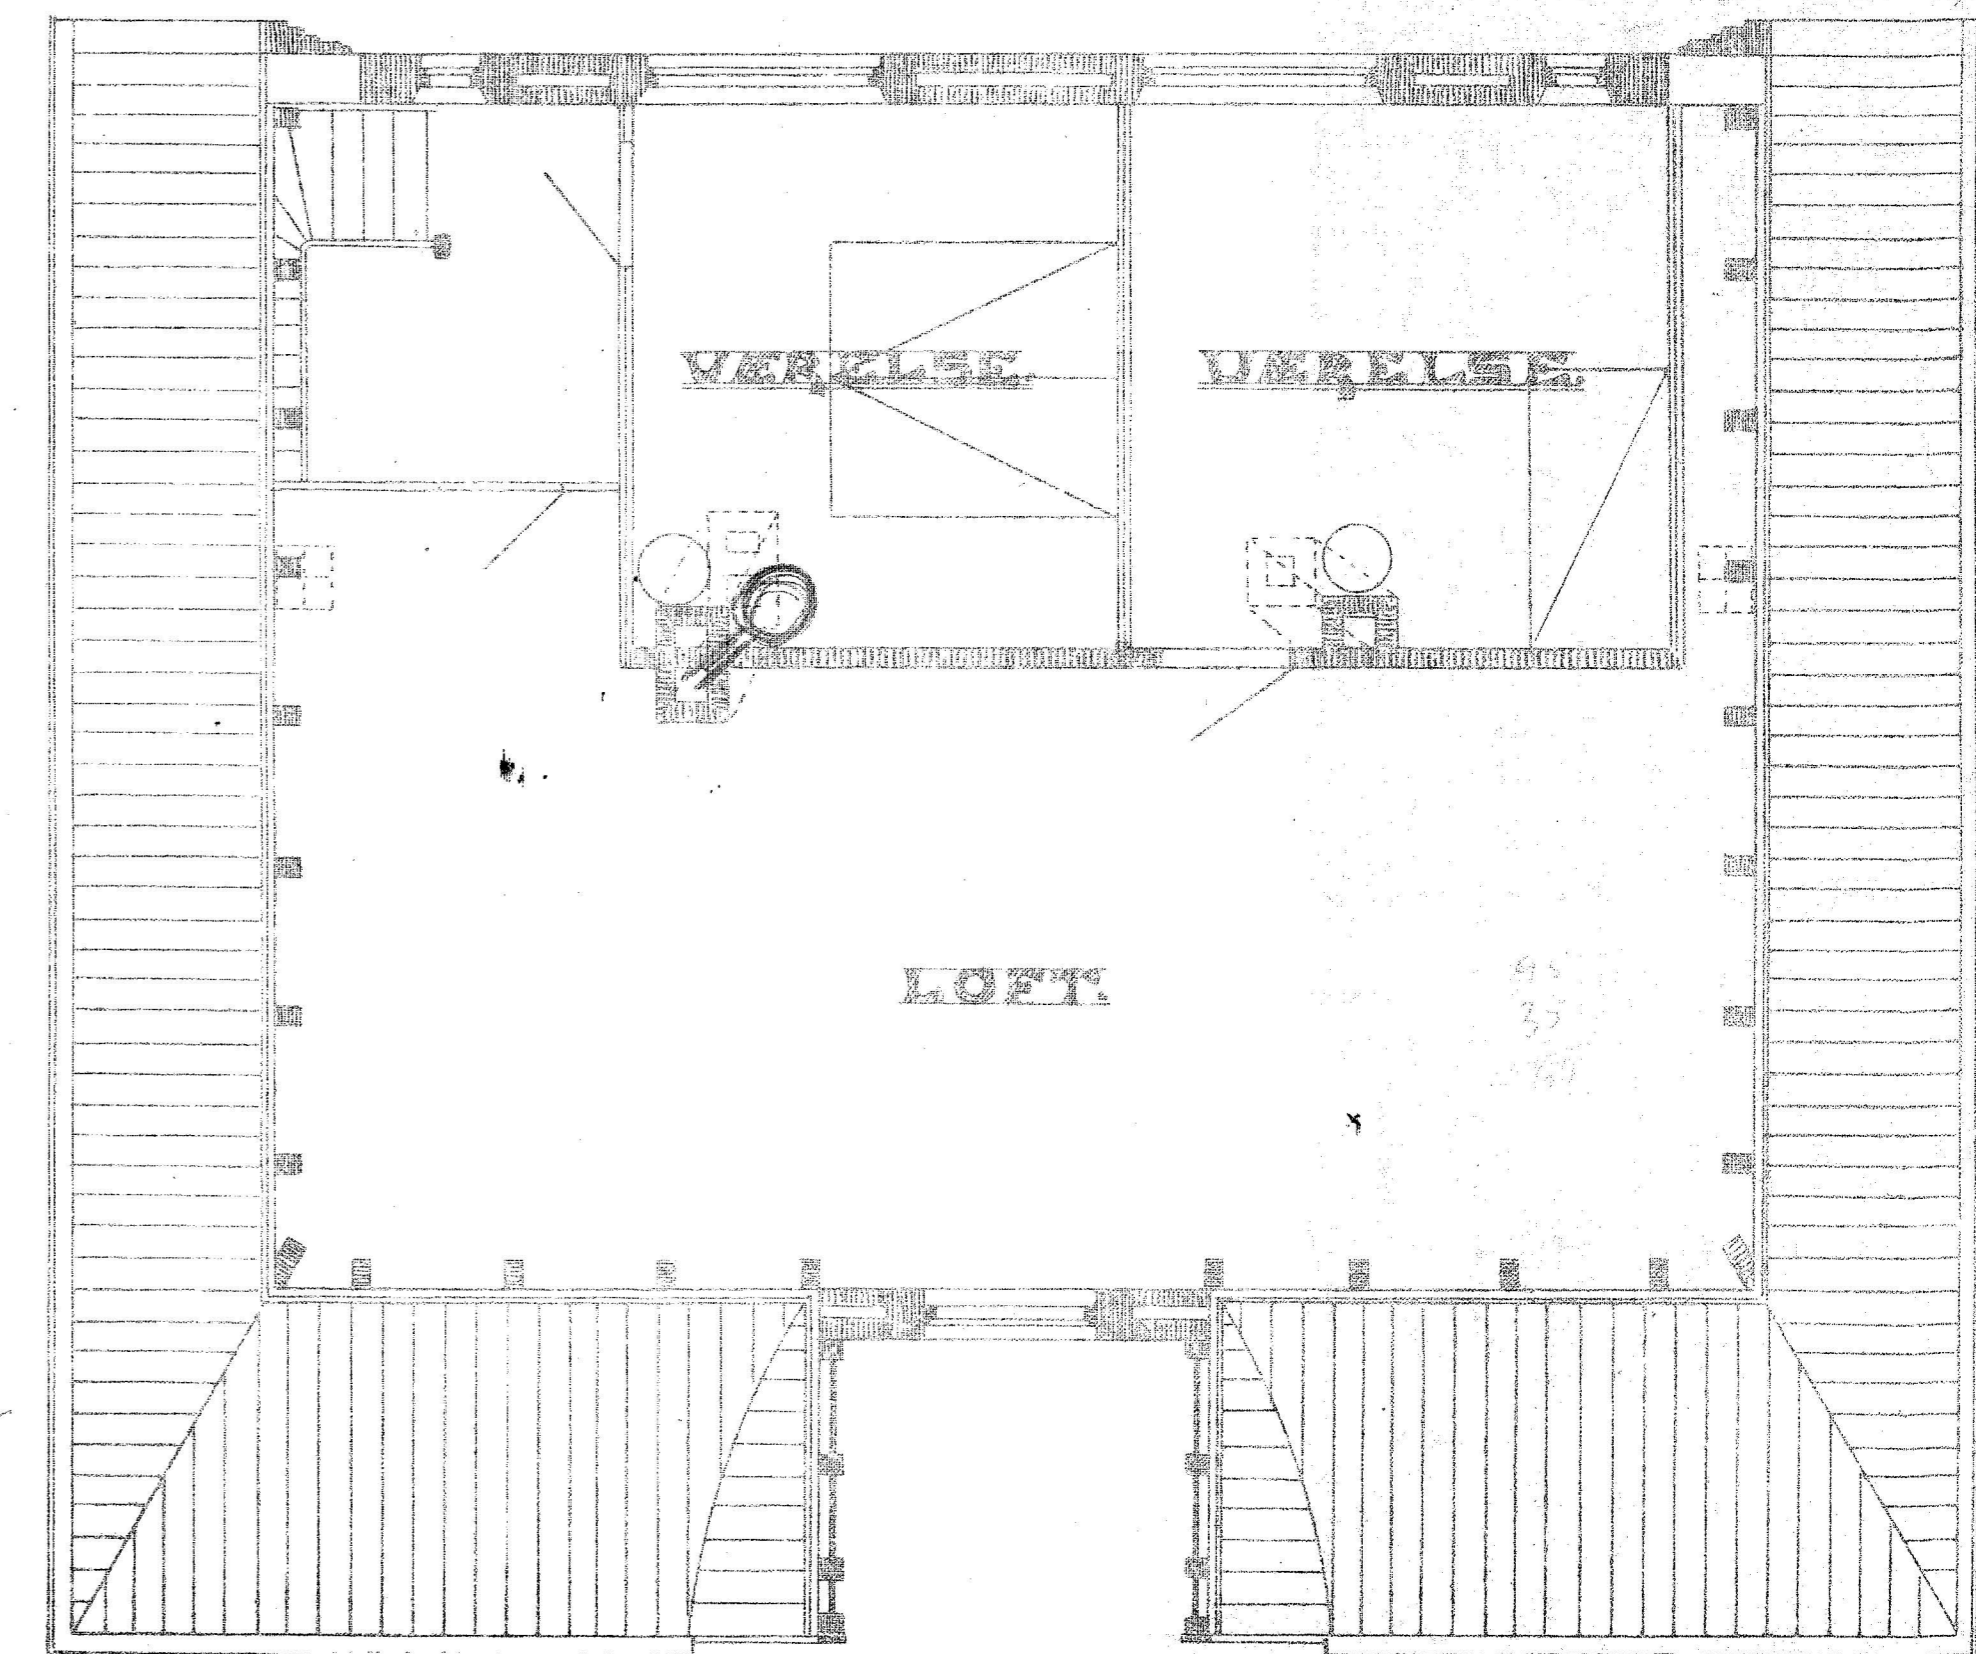

LOFTPLAN.

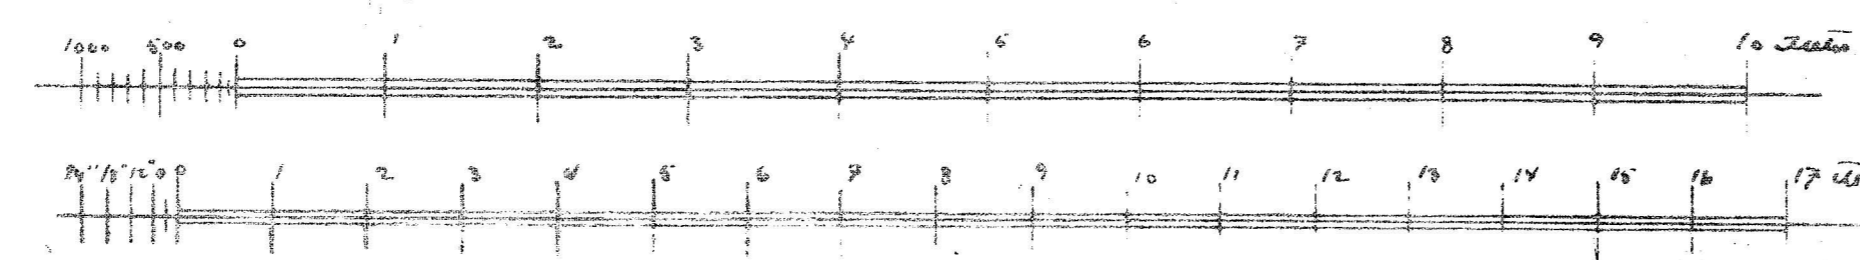

Livsbankens 1. Jan. 1910.

HENSE & MEYER
ARKITEKTER K.B.M. & A.A.
VORREFFERPLAZ 14 12. TR. VESTER 1711.