


Færgeleje ved Rudkøbing.

Skriben til kontrakt af 20.29.1925 mellem Diftsbestyrelsen
for Langelandsbanen, Entreprenør *Chr. Løstuf Nielsen*,
(sign.) *A. Bülow* (sign.) *Chr. Løstuf Nielsen*

Situationsplan.

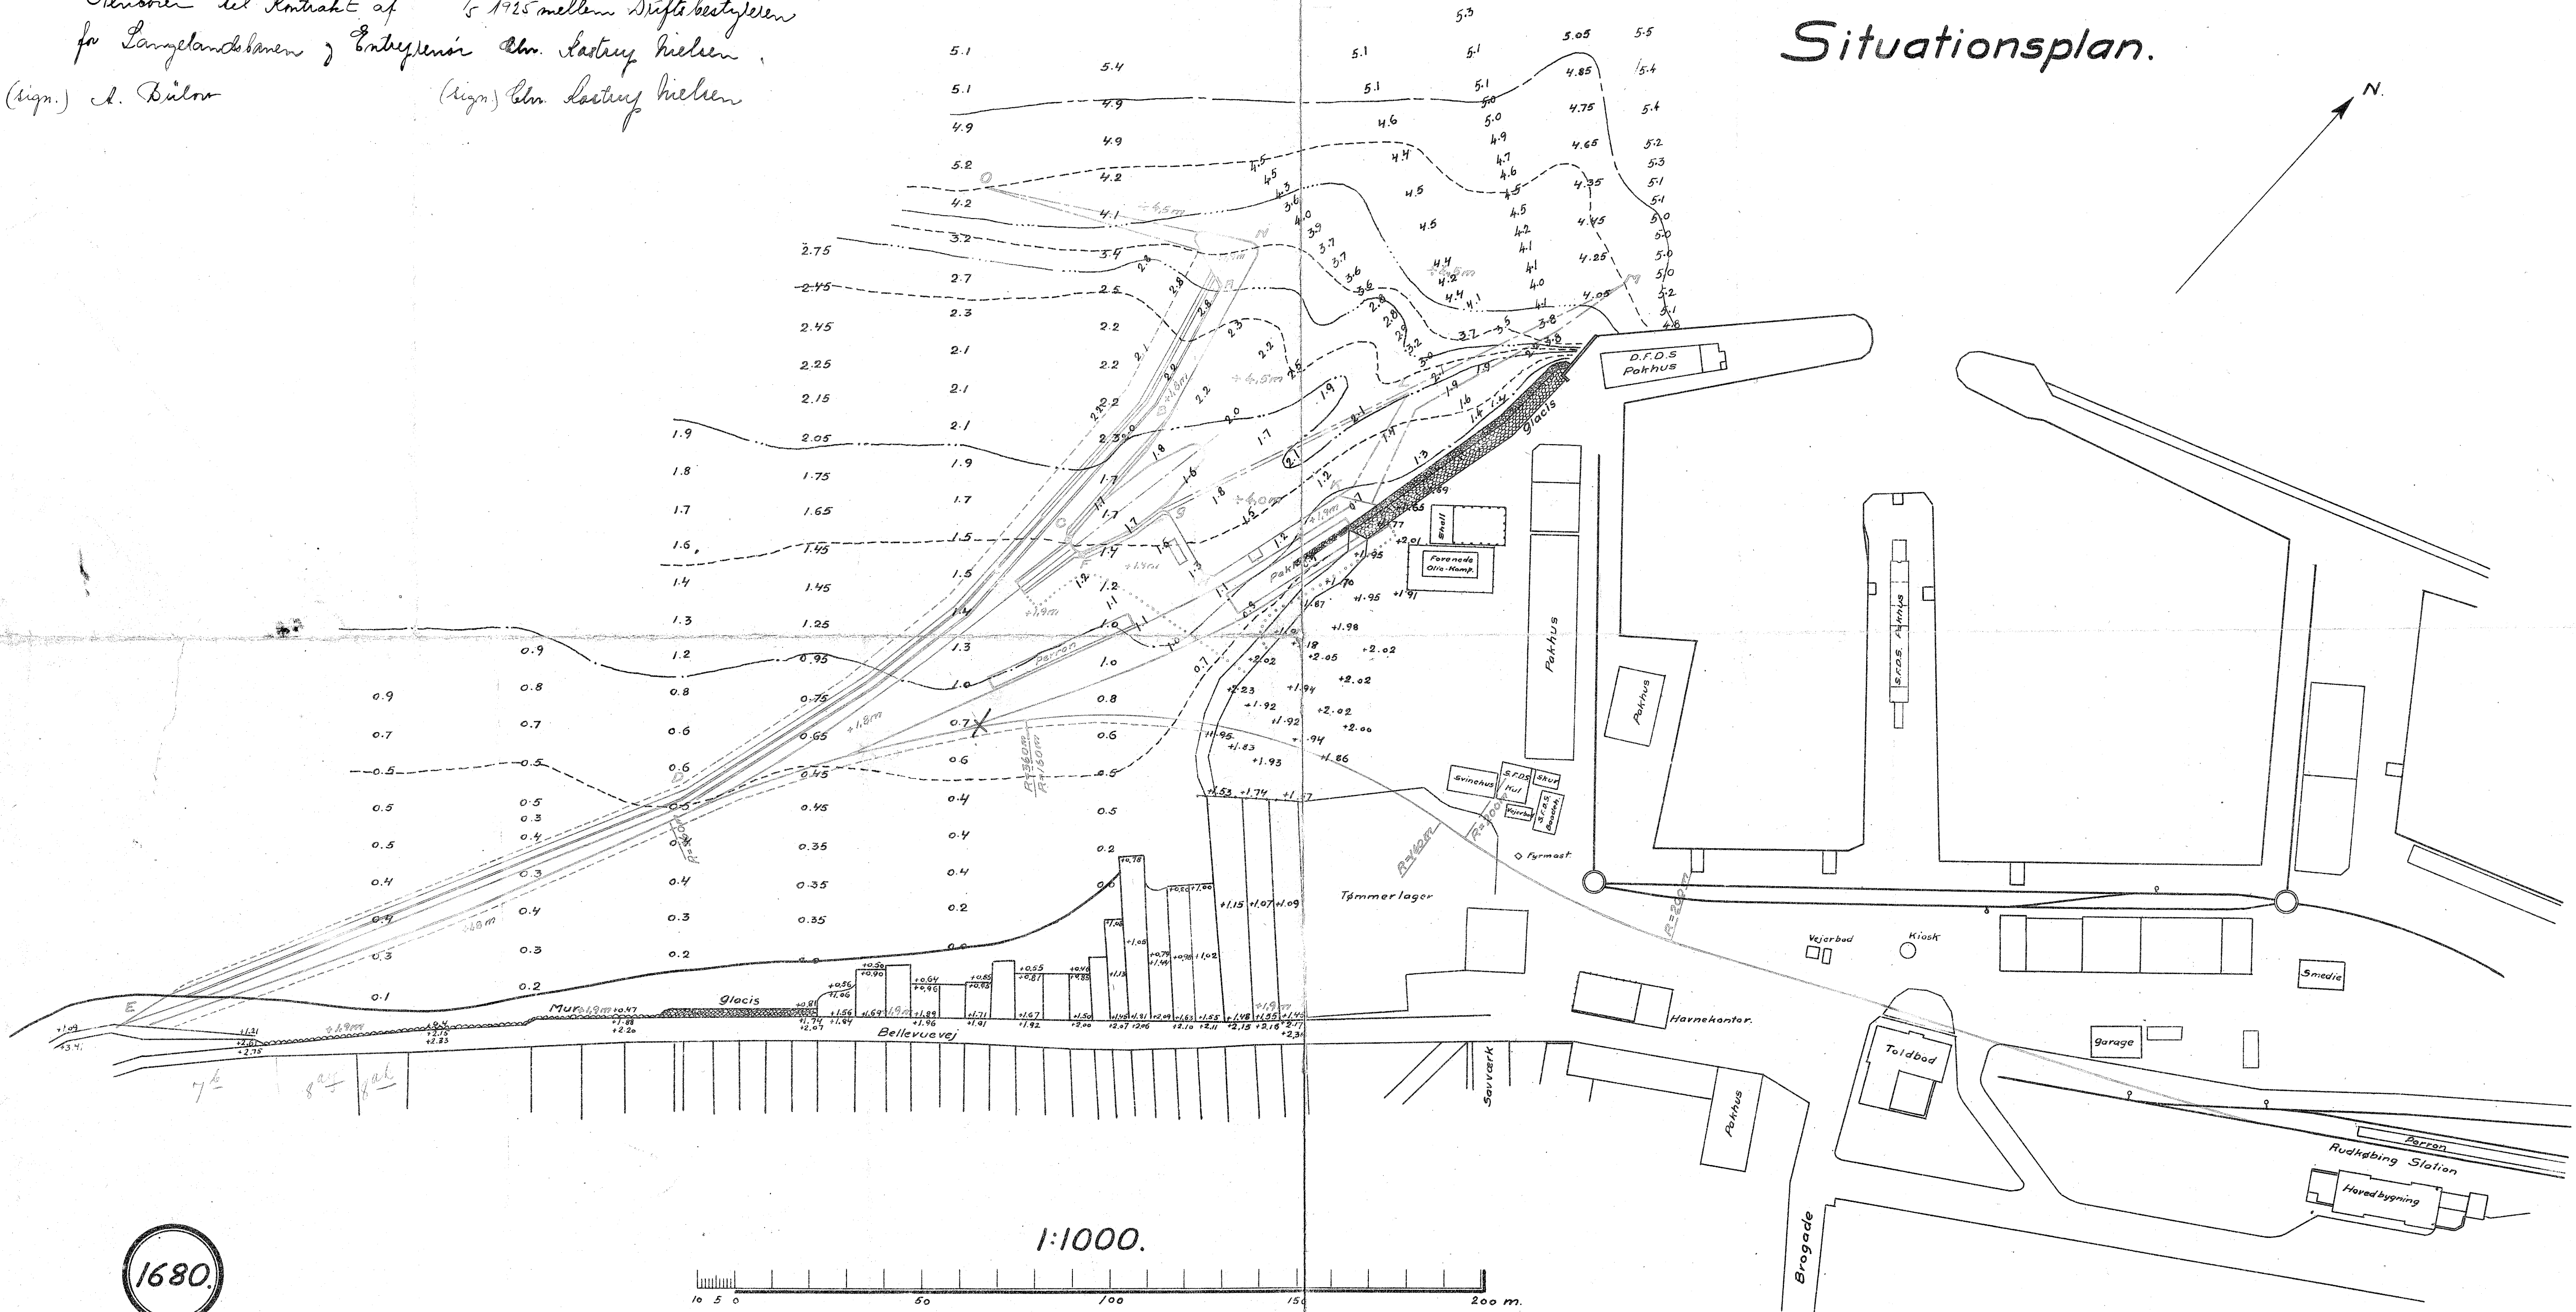

København, i April 1925.

Paul Jensen

A362T009