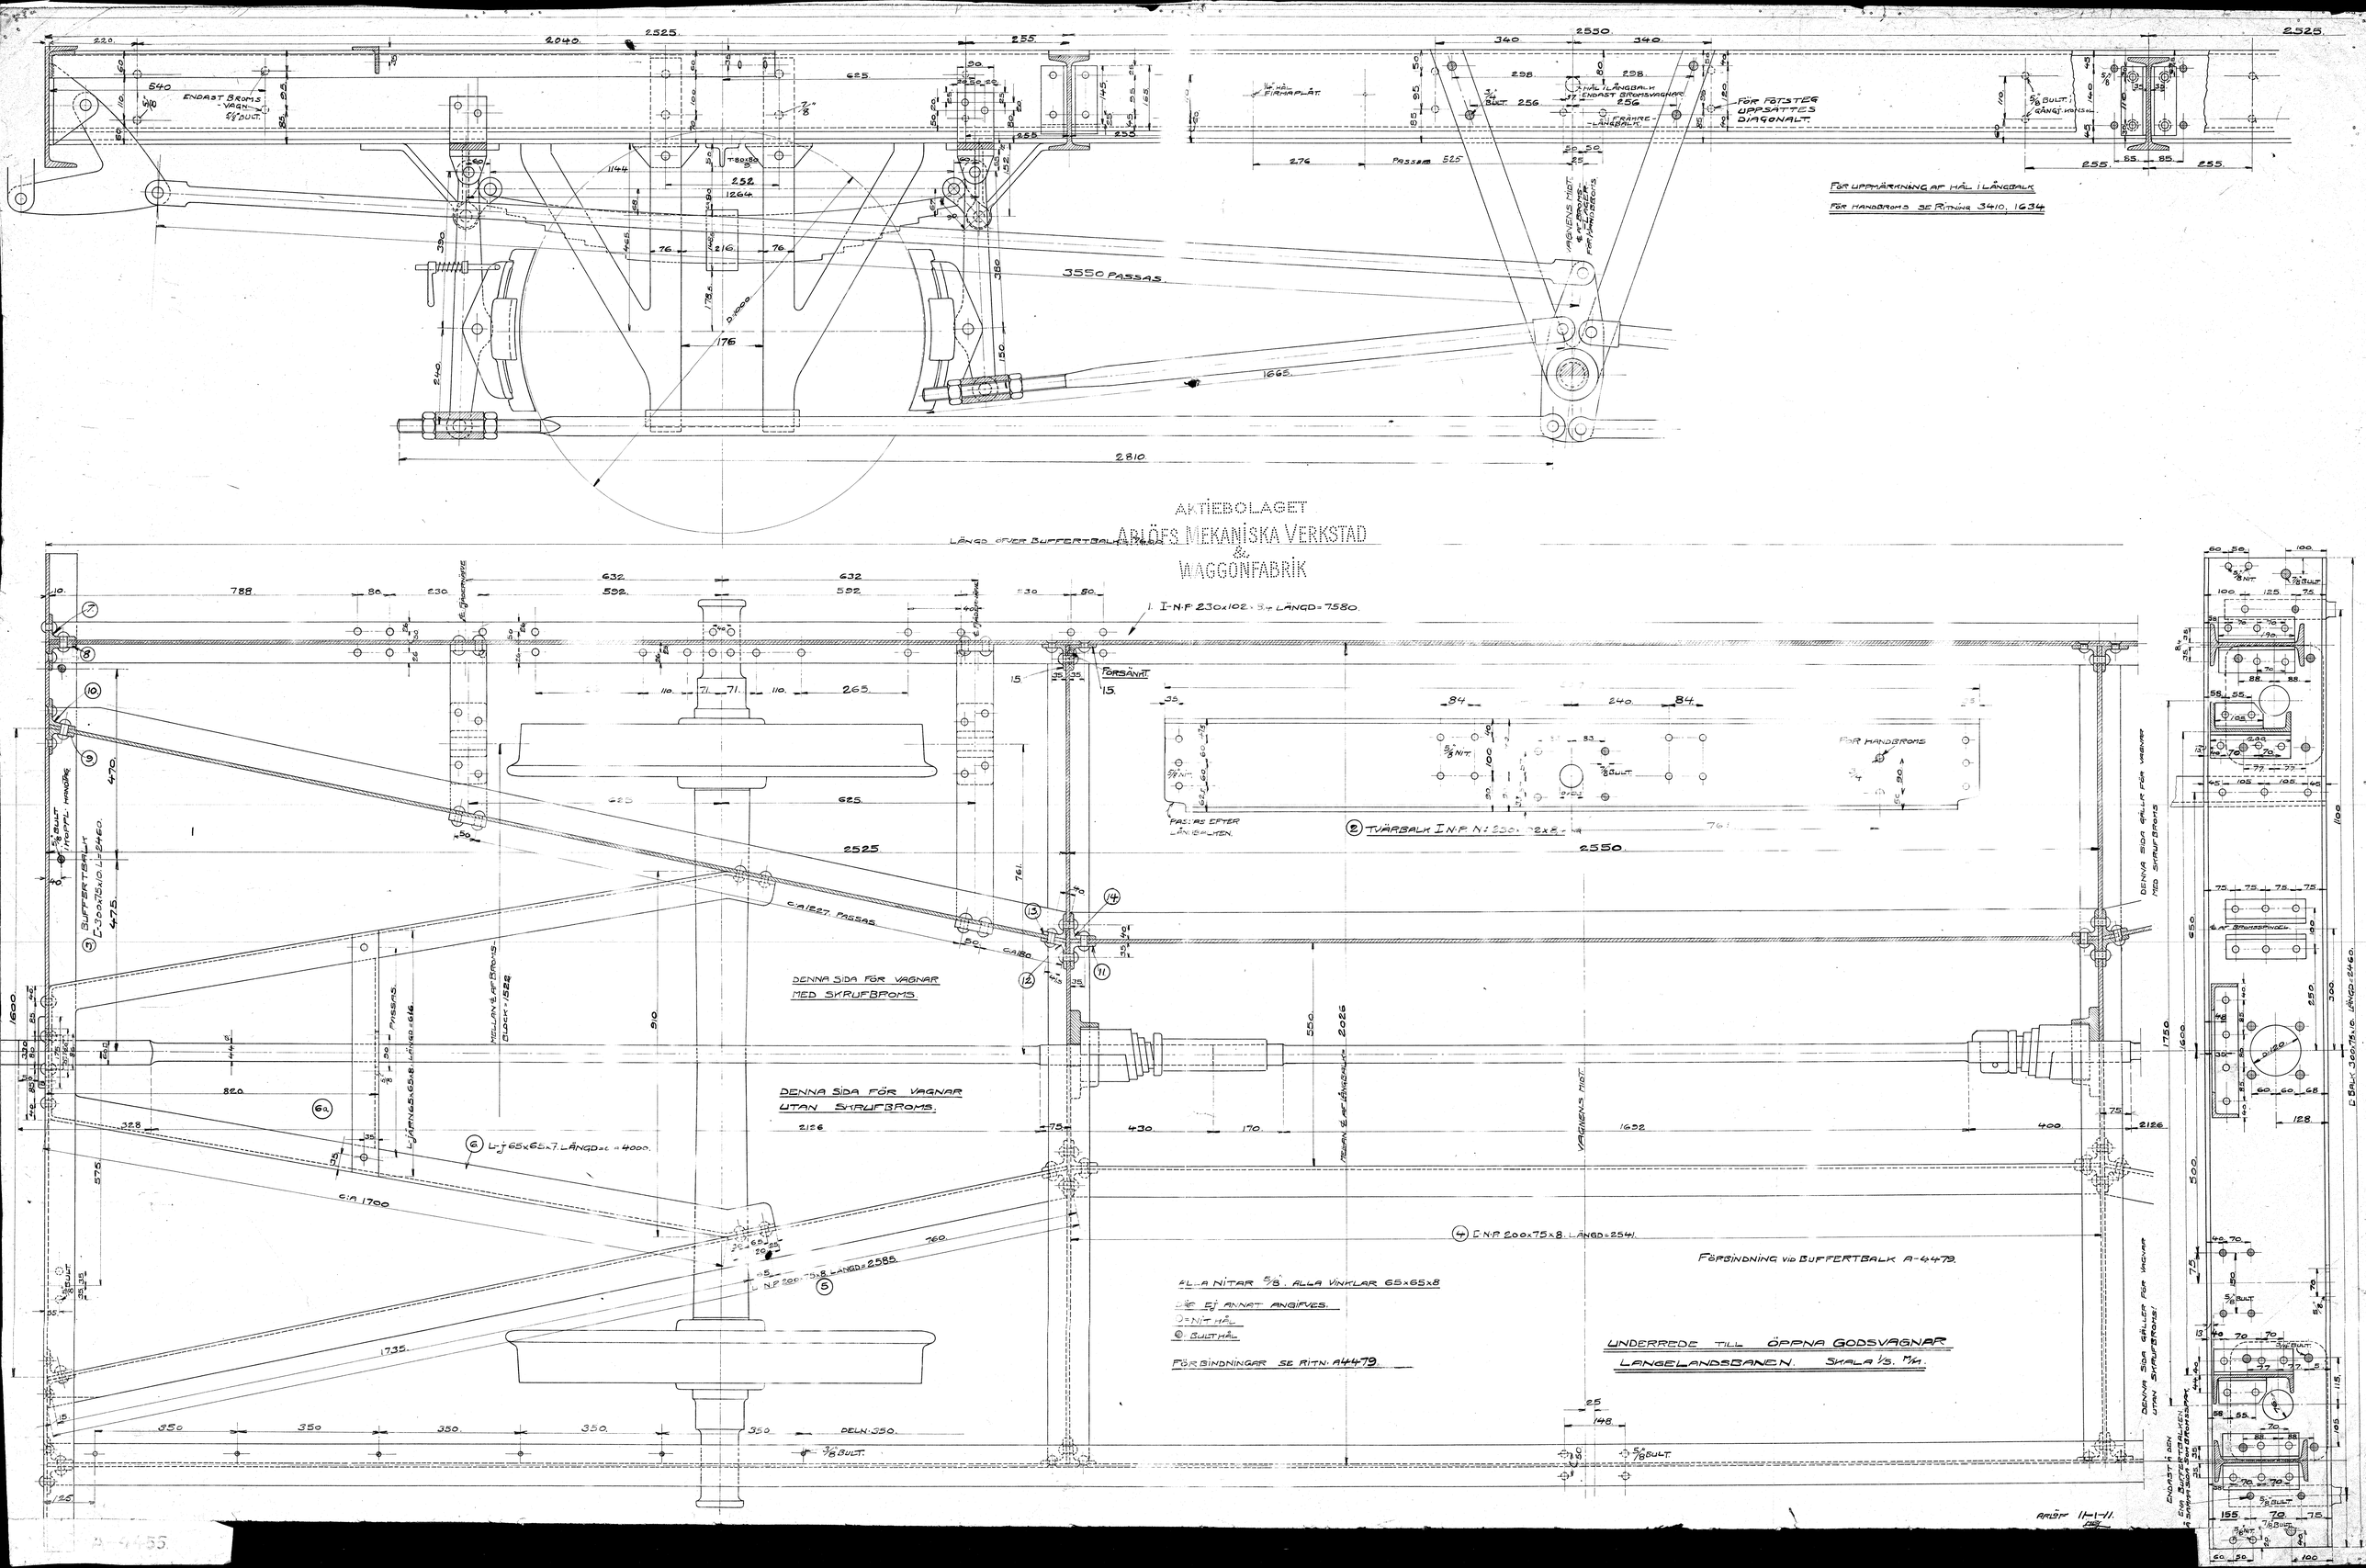

ENDAST BROMS-VAGN
FÖR FÖTSTEG UPPSÄTTES DIAGONALT.
FÖR UPPMÄRKNING AF HÅL I LÅNGBALK
FÖR HANDBROMS SE RITNING 3410, 1634
3550 PASSAS.
2810
AKTIEBOLAGET
ARLÖFS MEKANISKA VERKSTAD
&
WAGGONFABRIK
LÄNGD ÖFVER BUFFERTBALKS
1. I-N.P. 230x102 x 8 LÄNGD=7580.
FÖRSÄNKT
FÖR HANDBROMS
PASSAS EFTER LÅNGBALKEN.
② TVÄRBALK I.N.P. N:230 x 102 x 8
DENNA SIDA FÖR VAGNAR MED SKRUFBROMS.
DENNA SIDA FÖR VAGNAR UTAN SKRUFBROMS.
③ BUFFERTBALK
④ E.N.P. 200x75x8. LÄNGD=2541.
FÖRBINDNING VID BUFFERTBALK A-4479.
ALLA NITAR 5/8. ALLA VINKLAR 65x65x8
DÄR EJ ANNAT ANGIFVES.
O=NIT HÅL
⊕=BULTHÅL
FÖRBINDNINGAR SE RITN. A4479.
UNDERREDE TILL ÖPPNA GODSVAGNAR
LANGELANDSBANEN. SKALA 1/5. M/M.
DENNA SIDA GÄLLER FÖR VAGNAR MED SKRUFBROMS
DENNA SIDA GÄLLER FÖR VAGNAR UTAN SKRUFBROMS!
ARLÖF 11-1-11.