



Søllested Station.

Varehus


Facade mod Perronen.

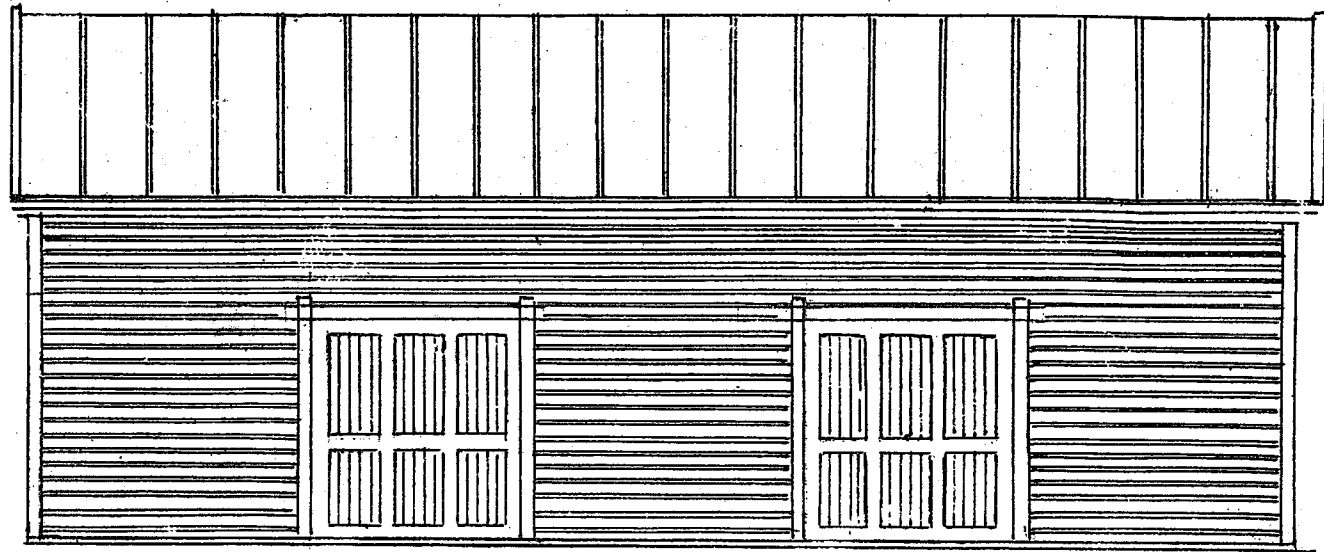


Gavl af Varehus

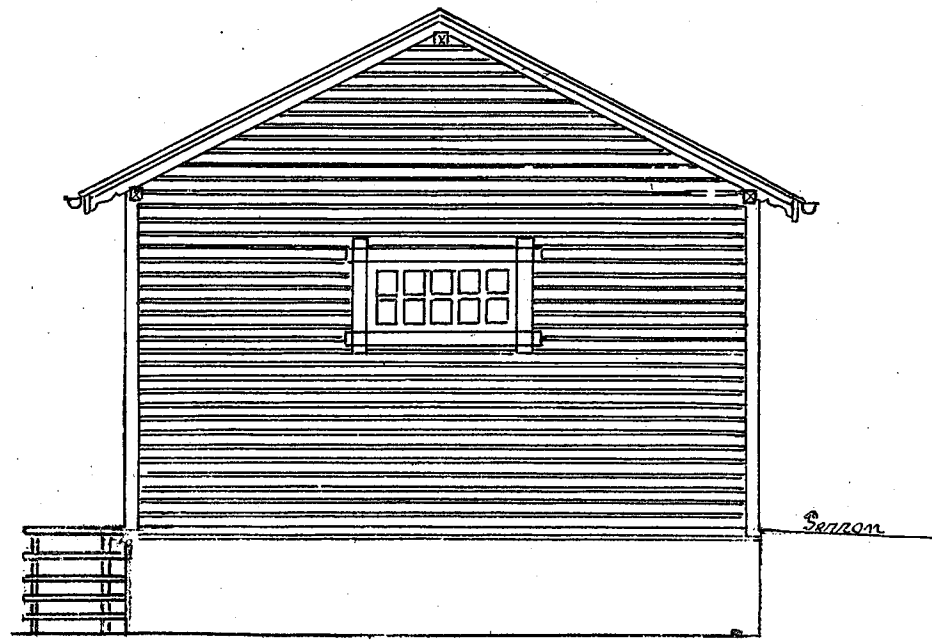



Facade mod Vejen.

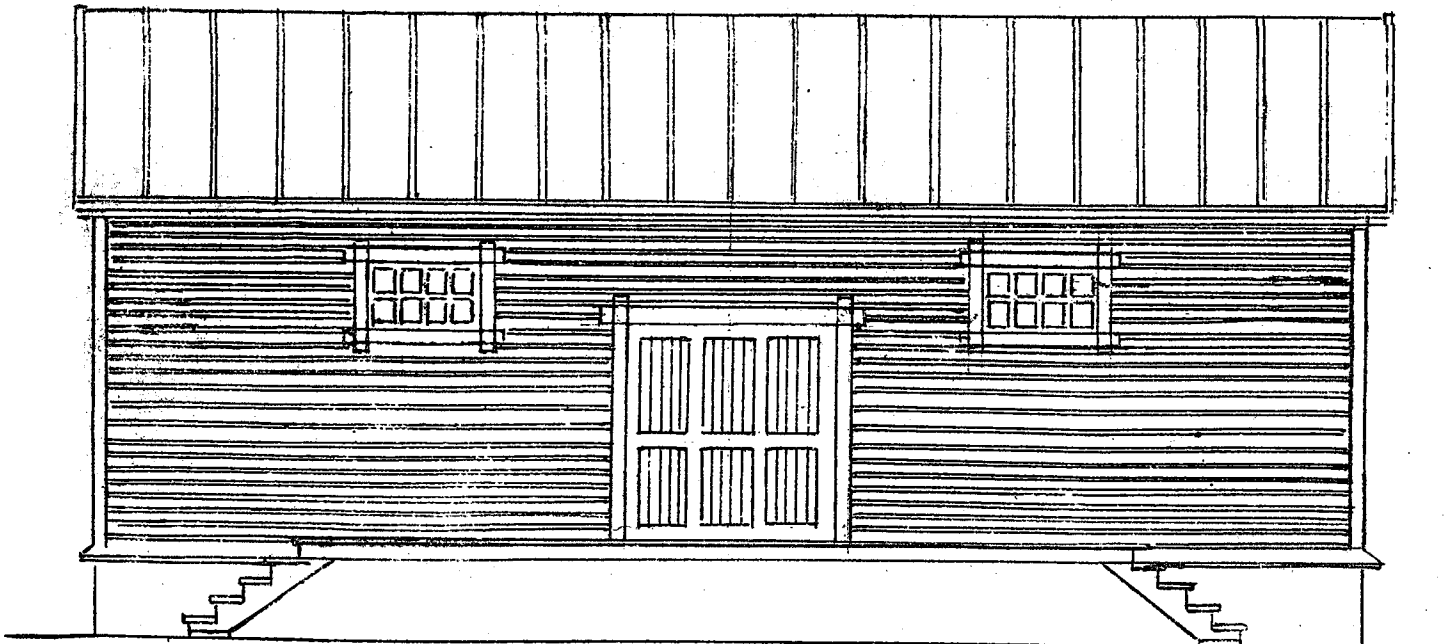


Snit.

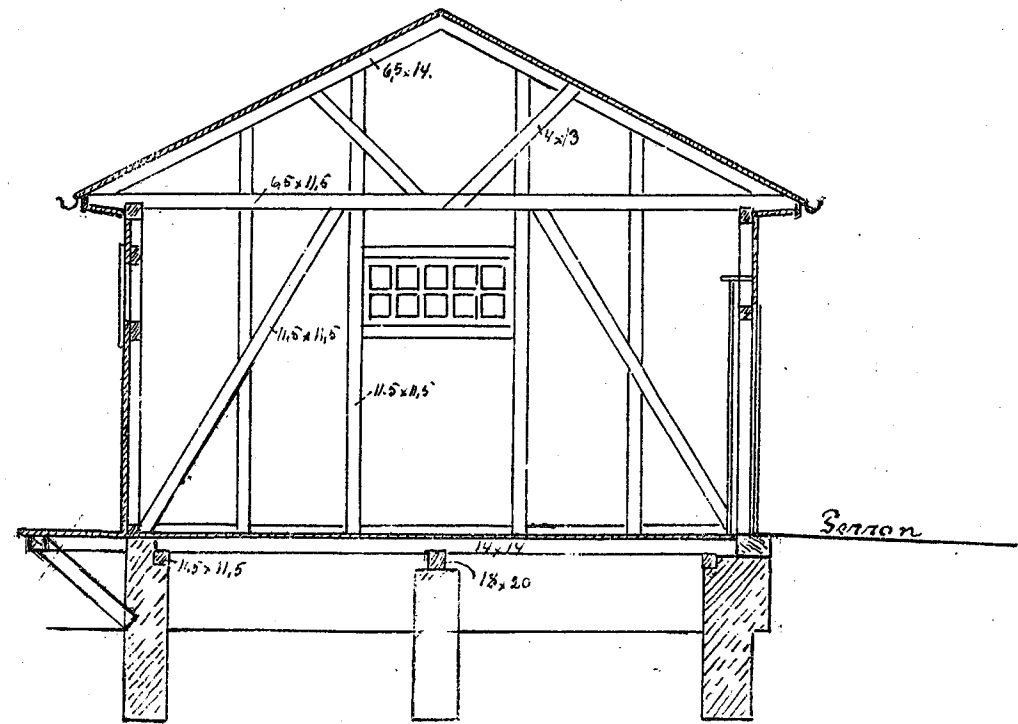

Spærplan

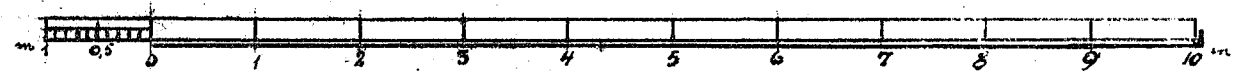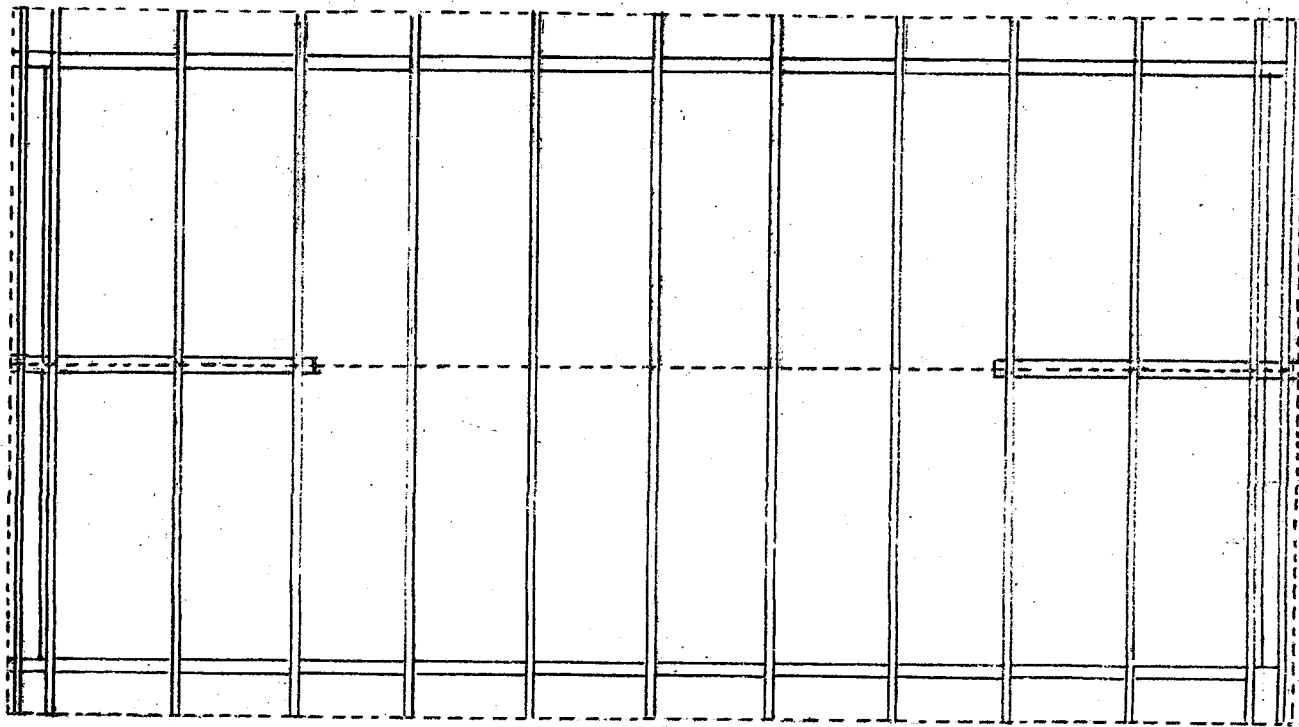

Plan

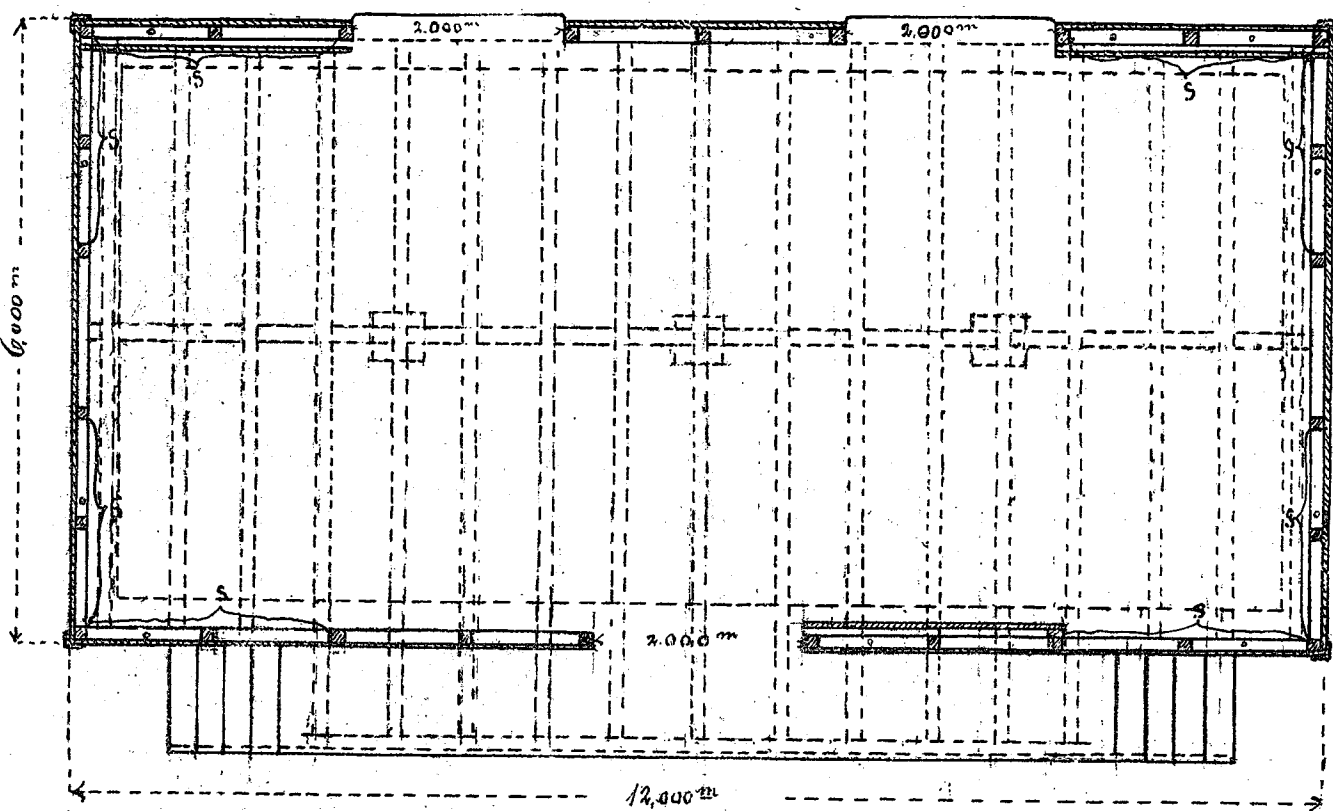

Orbano Januar 1916