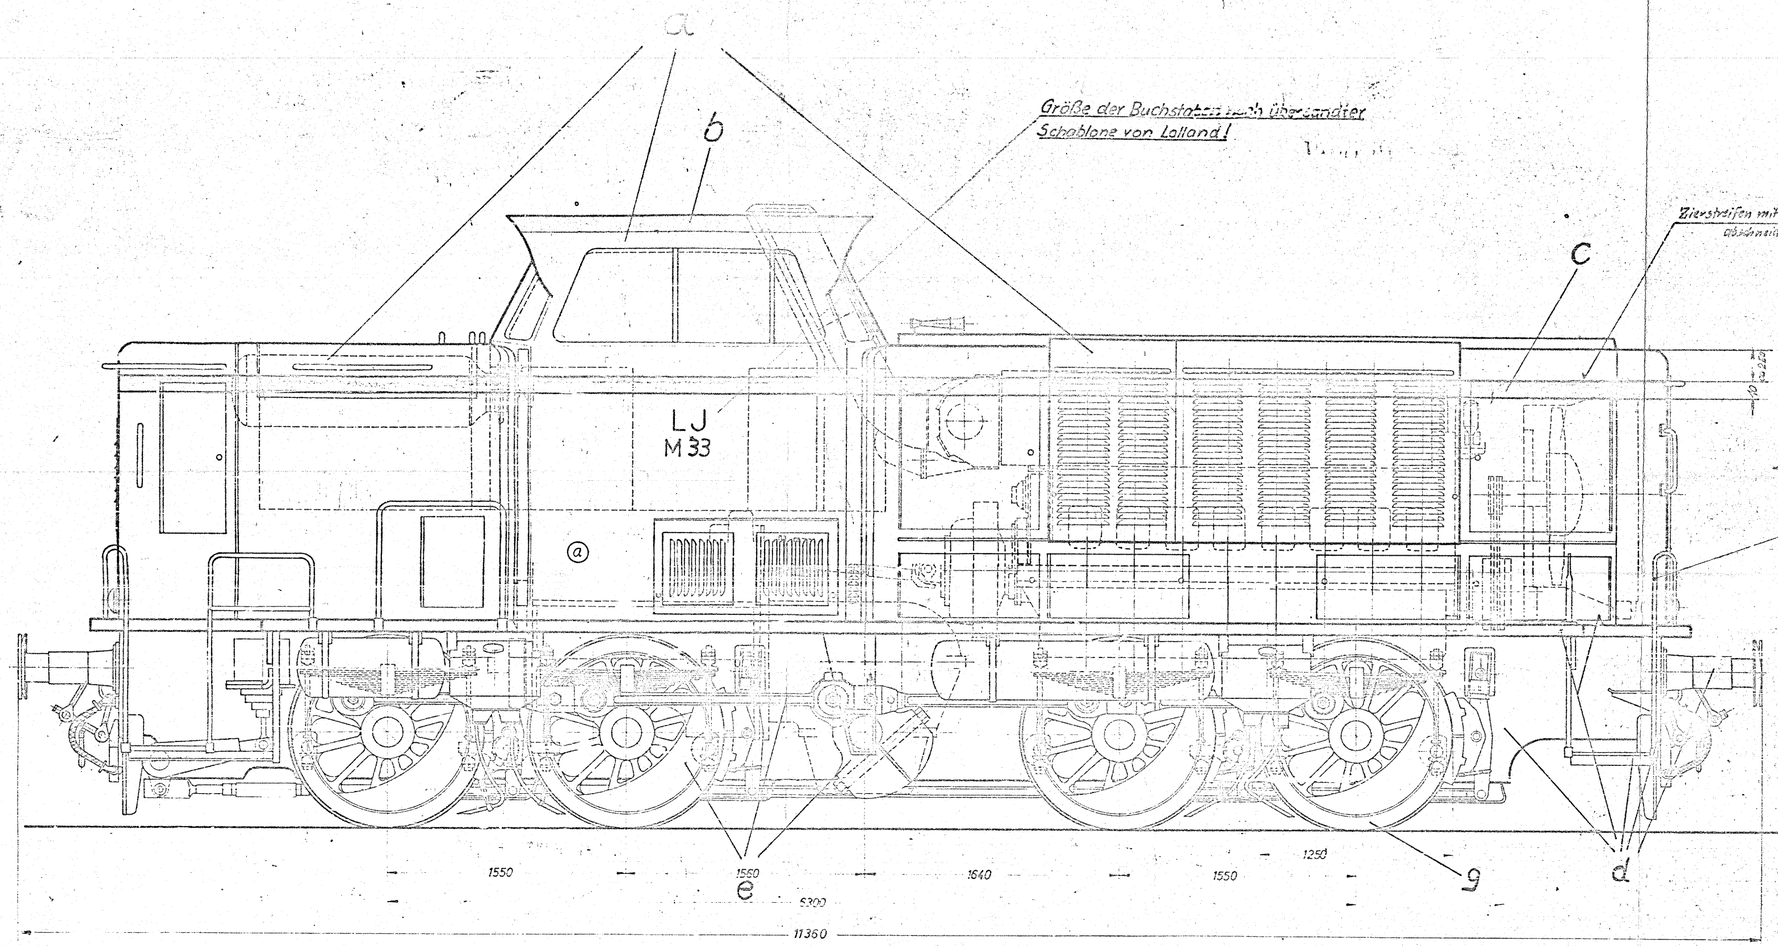

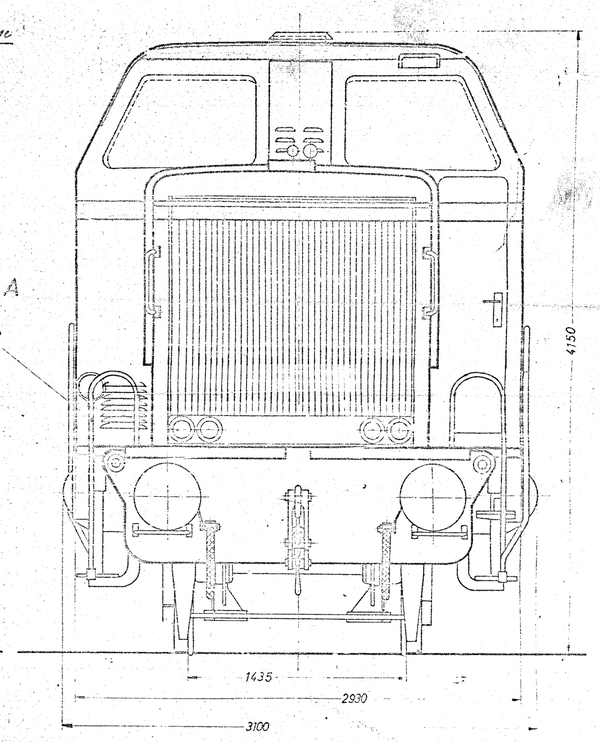

Ansicht „A"

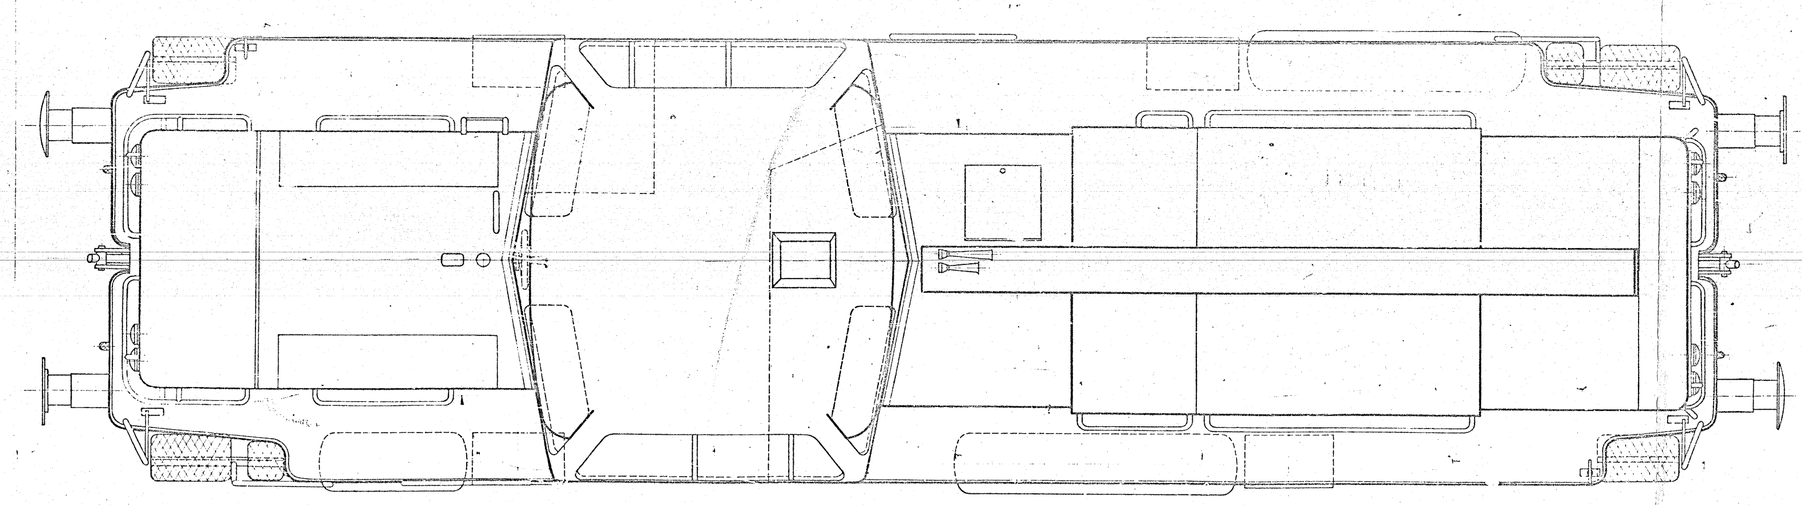

Anstrich

Pos.	1. „Aussen" Benennung	Farbton	RAL Nr	2. „Innen" Benennung	Farbton	RAL
a	Aufbauten	rot	3005	Führerhaus (ausser gelochte Alu-Bleche)	hellgrau	7023
b	Führerhausdach	aluminium	9006			
c	Zierstreifen, Buchst.	gelb	1001	Vorbauten	hellgrau	7023
d	Rahmen mit Pufferbohlen, Laufbleche Puffer und Trille	schwarz	9005			
e	Radstern, Blindwellenkurbel und Kuppelstangenkehlen	schwarz	9005			
				3. „Rohrleitungen"		
f	Handgriffe u. Griffe	gelb	1001	Wasser	grün	6001
g	Radkränze	schwarz	9005	Schmieröl	gelb	1007
				Brennstoff	weiss	9001
				Druckluft (Bremse)	schwarz	9005

Kuppelstangen bleiben blank.

Im Sichtbereich des Lok.-Führers keinen glänzenden Lackfarbenanstrich.

369

a² Anstrich abgeändert 11558 14.4.58

1958 Tag 14.2. Kaumann

MAN MASCHINENBAU KIEL AKTIENGESELLSCHAFT

Maßstab 1:20

Benennung: Anstrich A/S Lollandsbanen, Maribo

Zeichnungs-Nr. 5.351.11-15