
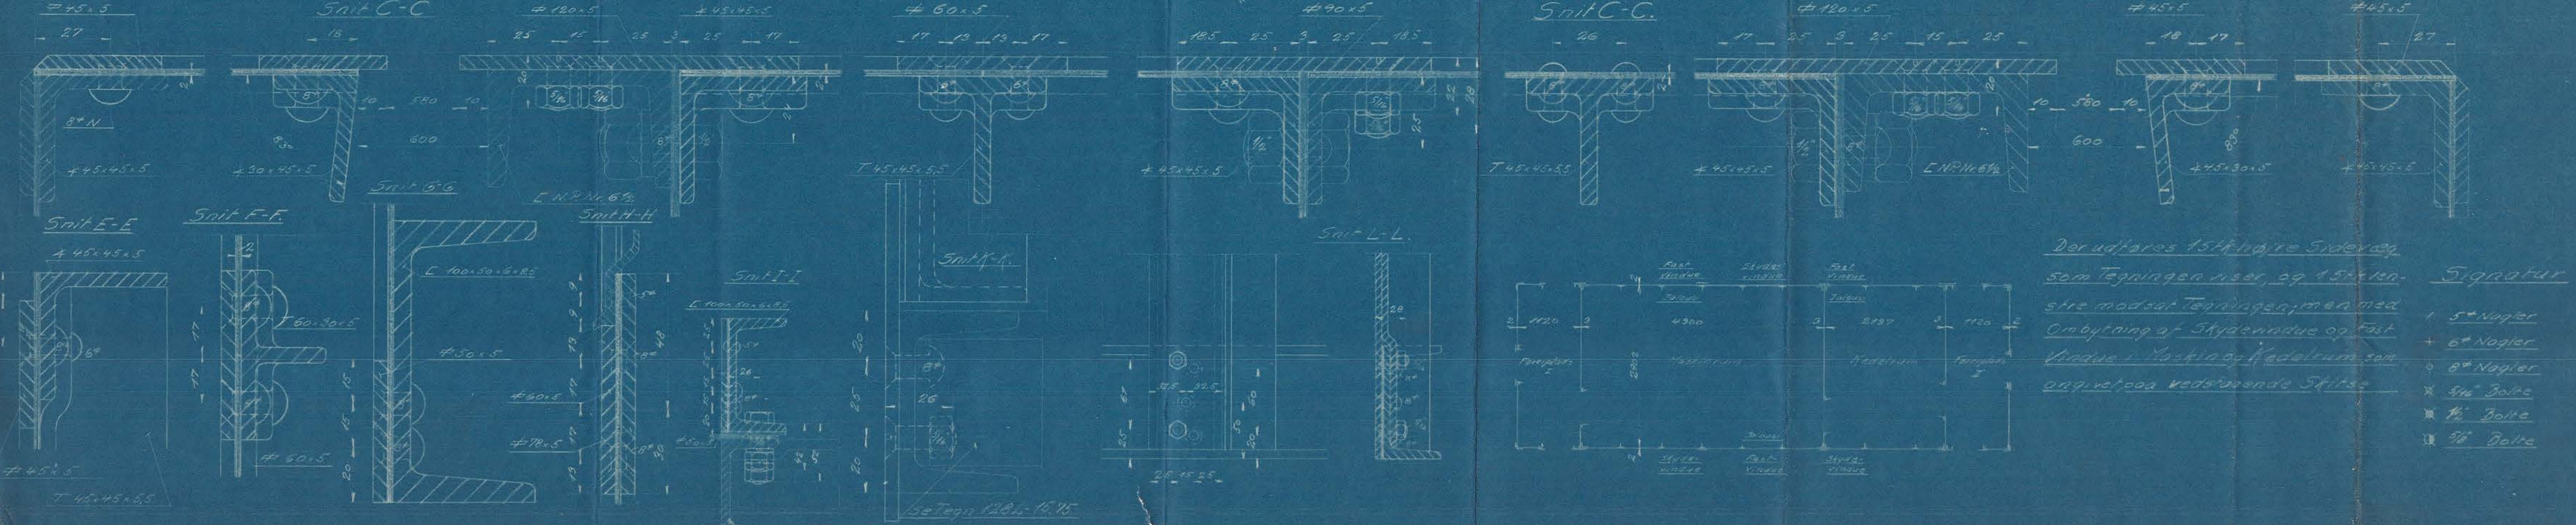
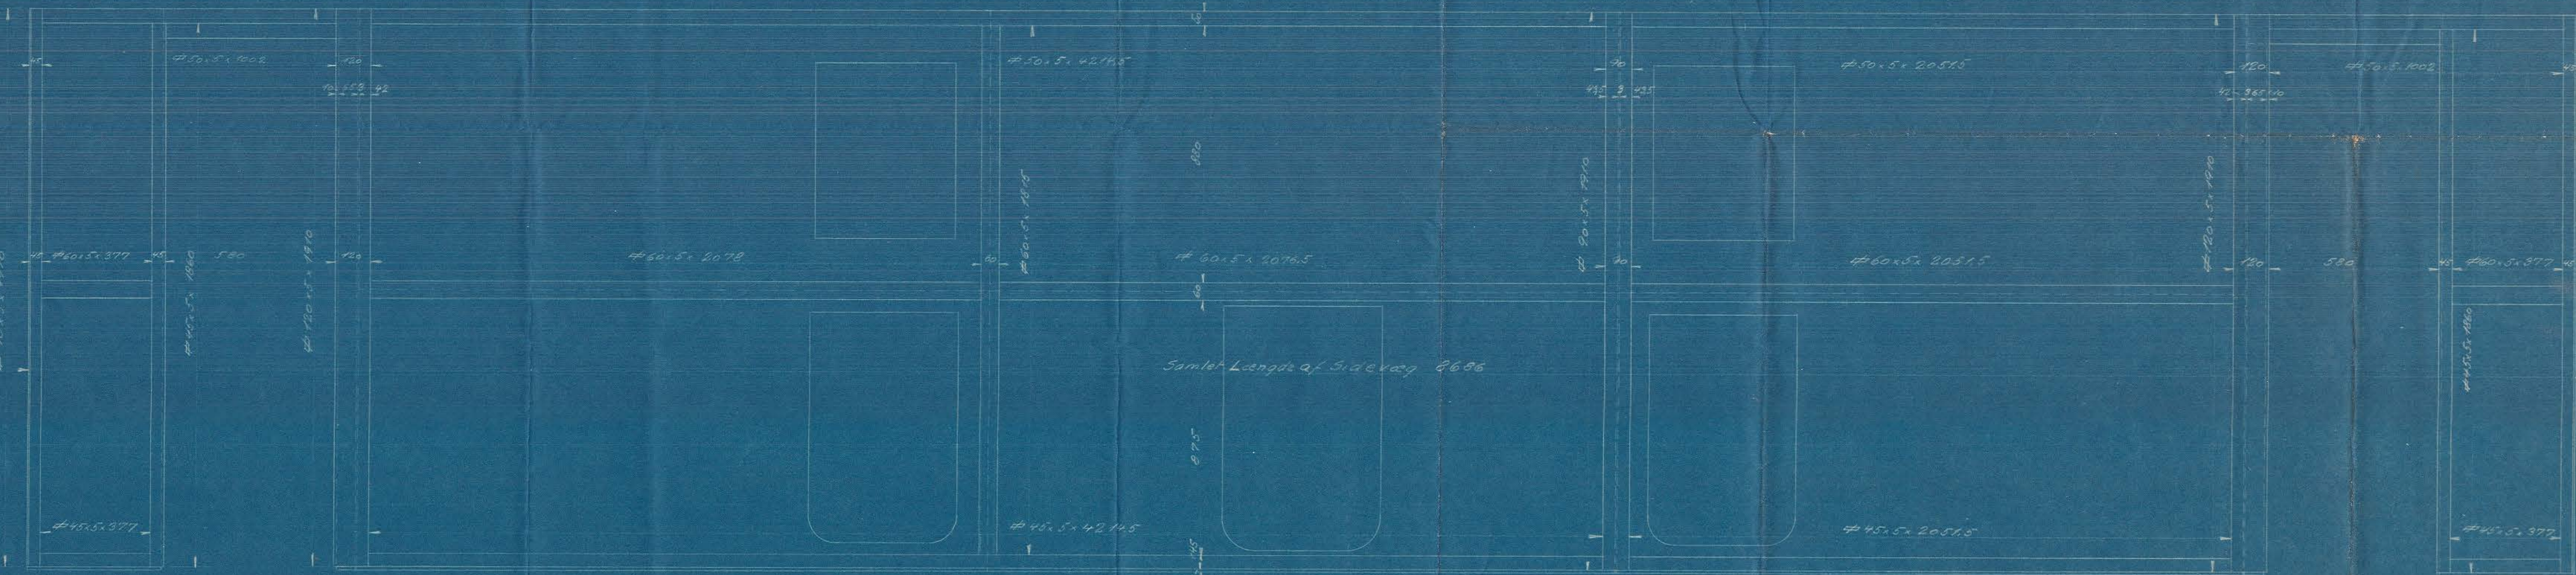


| STYKLISTE NR. | | | | |
|---------------|-------|------------|-------------|-------------|
| MAK. ST. | Q. N. | BETEGNELSE | STYK. ANTAL | INDL. ANTAL |
| | | | | |
| | | | | |
| | | | | |

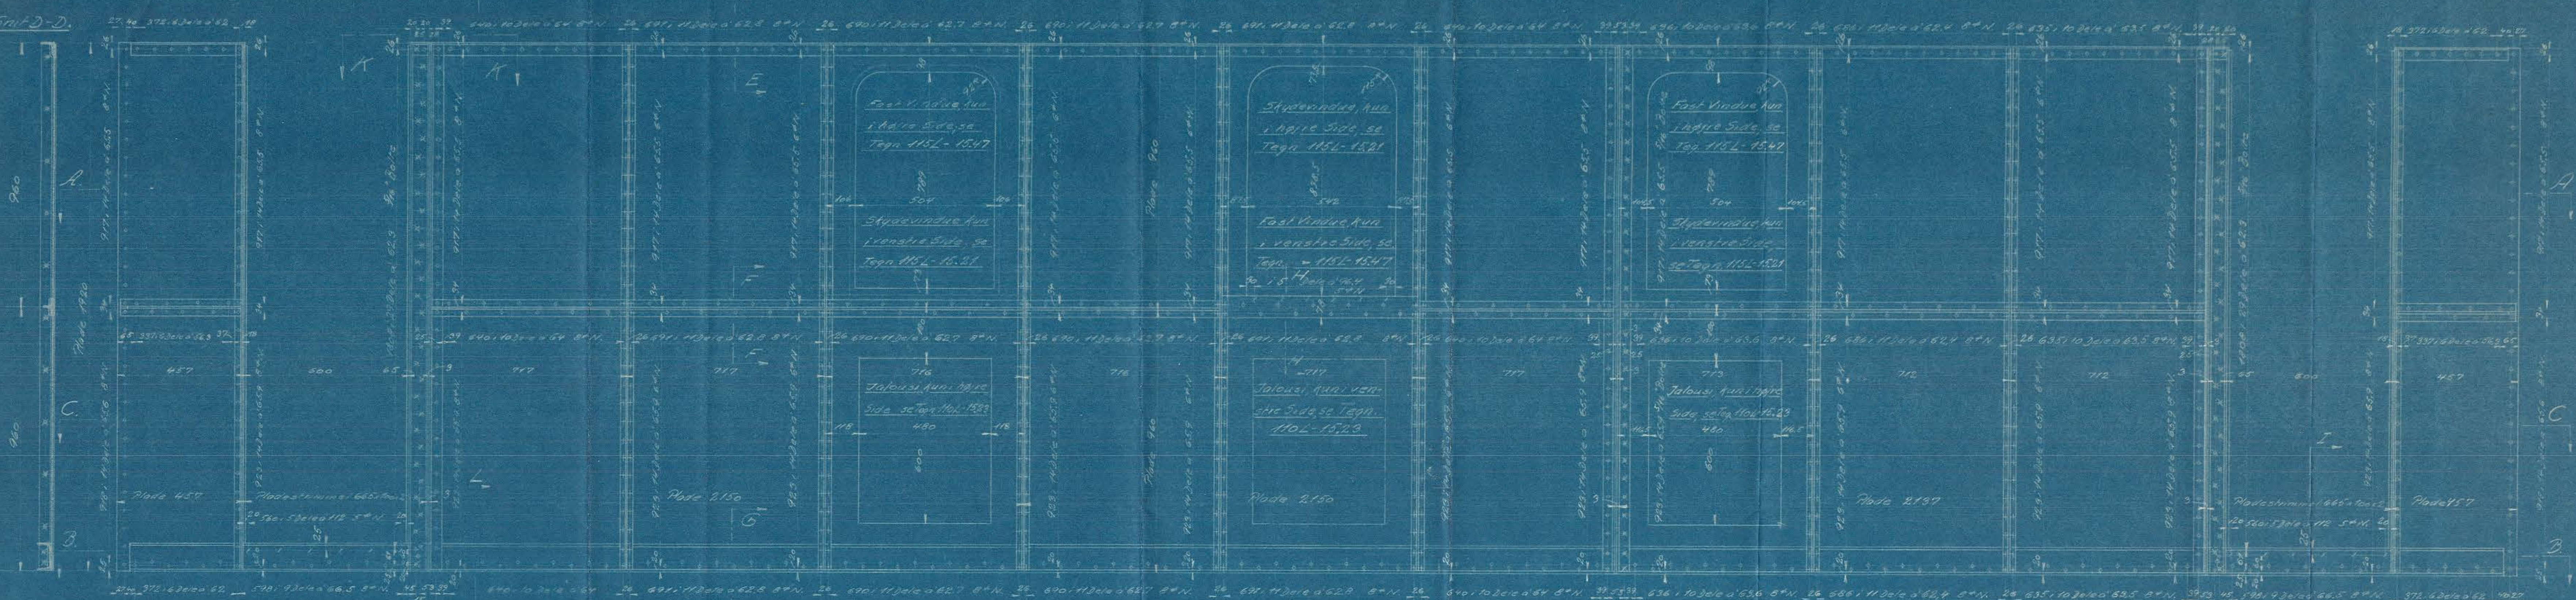

Der udføres 15 stk. hvide Sidevæg
 som Tegnlager nr. og 15 stk. hvide
 modet Tegnlager nr. med
 Ombygning af Skylensrum og Fast
 Vægge i Kælder og 1. Etage rum som
 angivet, og vedvarende Skitse

- Signatur
- 1 5" Nagler
 - 1 6" Nagler
 - 1 8" Nagler
 - 1 4" Bolte
 - 1 6" Bolte
 - 1 8" Bolte

Sidevægge
 Riesel et. 4104. København.
 1:50
 1:10
 1:25
 1:1
 1919
 128L-1507