


STYKLISTE NO 56165		MATERIAL	MÅL
NR	STK	BETEGNELSE	MÅL
1.	1	Beskyttelsesrør	Kvæst rør 38 38 φ x 110
1.	1	Lap for do.	Flæs jern 40 x 20 x 5
3.	1	Knast for do.	— — φ 3/8" x 15
4.	1	Ø-bolt 3/8"	— — 3/8 φ x 650
5.	1	Spændekive 30/40	— — 1 1/2 φ x 40
6.	5	Møttik 3/8"	— — 11/2 φ x 11
7.	3	Kobberpakning	45/45 φ — —
8.	1	Prop 1"	Flæs jern 2" φ x 50
9.	2	Prop N. 8	N. 8 77 2" φ x 120
10.	1	Studs	— — 4" φ x 100
11.	4	Skrustappe 3/8" x 38	— — 3/8 φ x 160
11.			

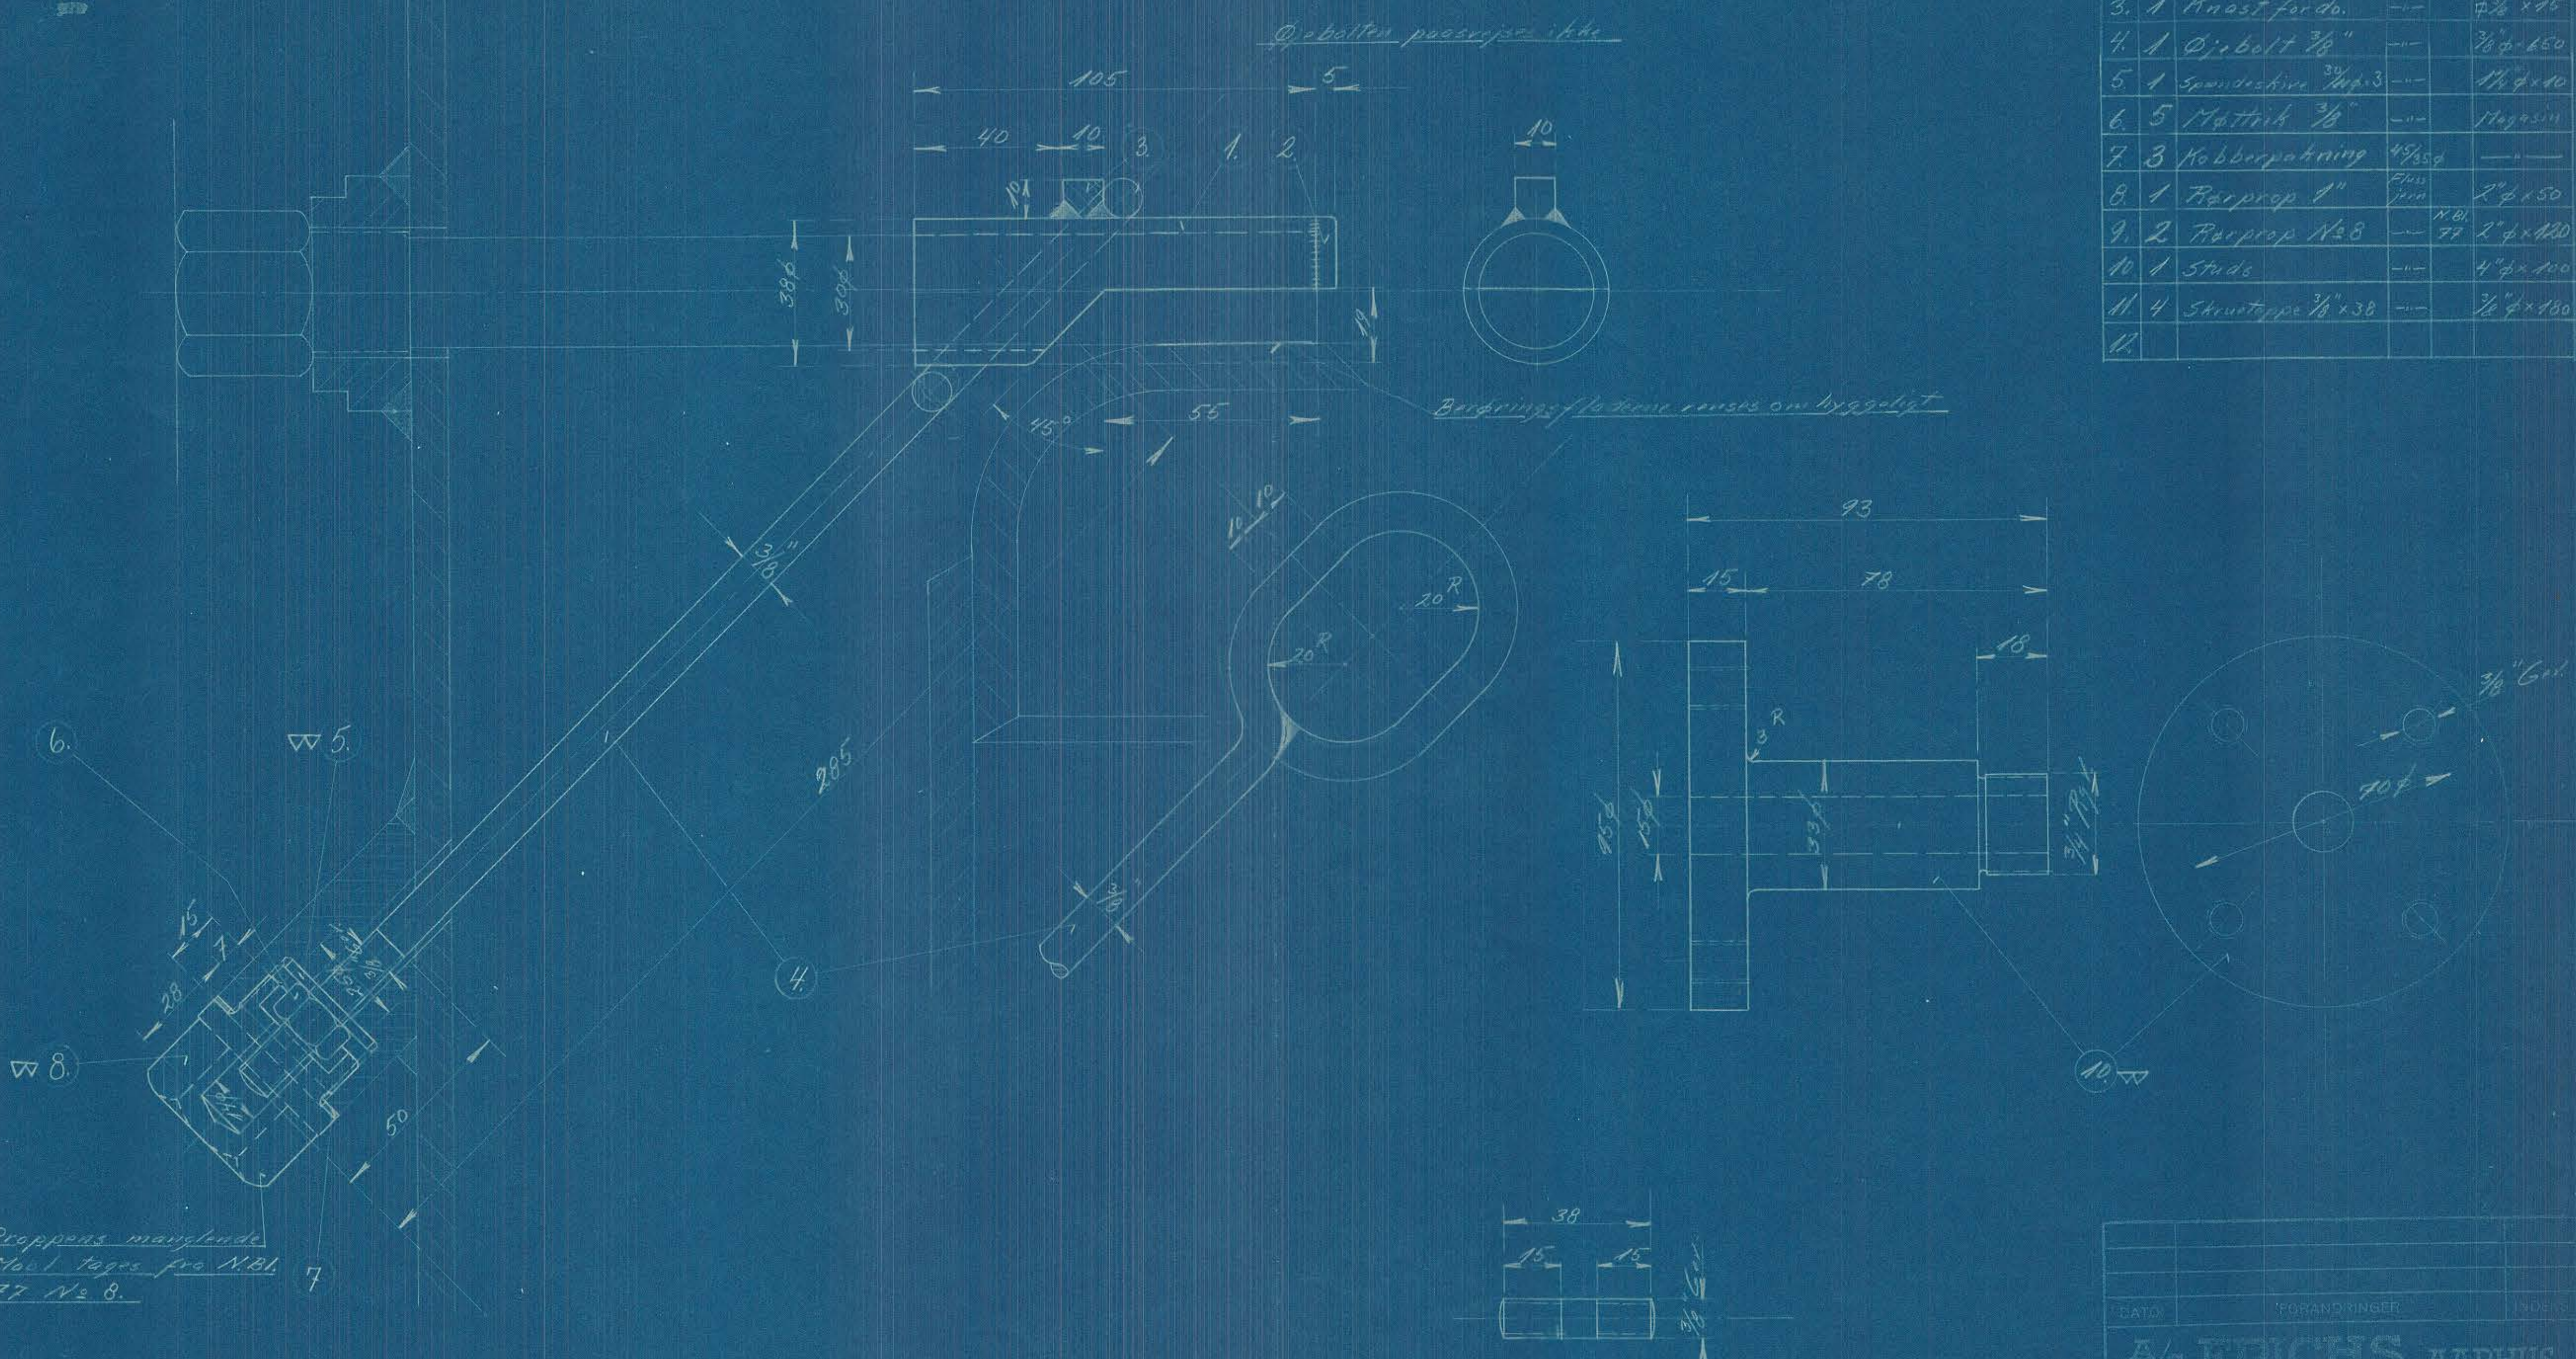

DATE	FORANDRING	UDG.
<b>A/S FRICH'S AARHUS</b>		
Direktør Lohmeier N.B.L. - Værktøjs- Stammesordning f. Sikkerhedsforb. etc. Studs f. Slambane og Propper for Observation		
PROJ. af	MÅLSTOK	TEGNER
REVIDERET	1.1	128 L 2.07
DATE	1/11 33	
INDERS TIL	TEGNING	NH