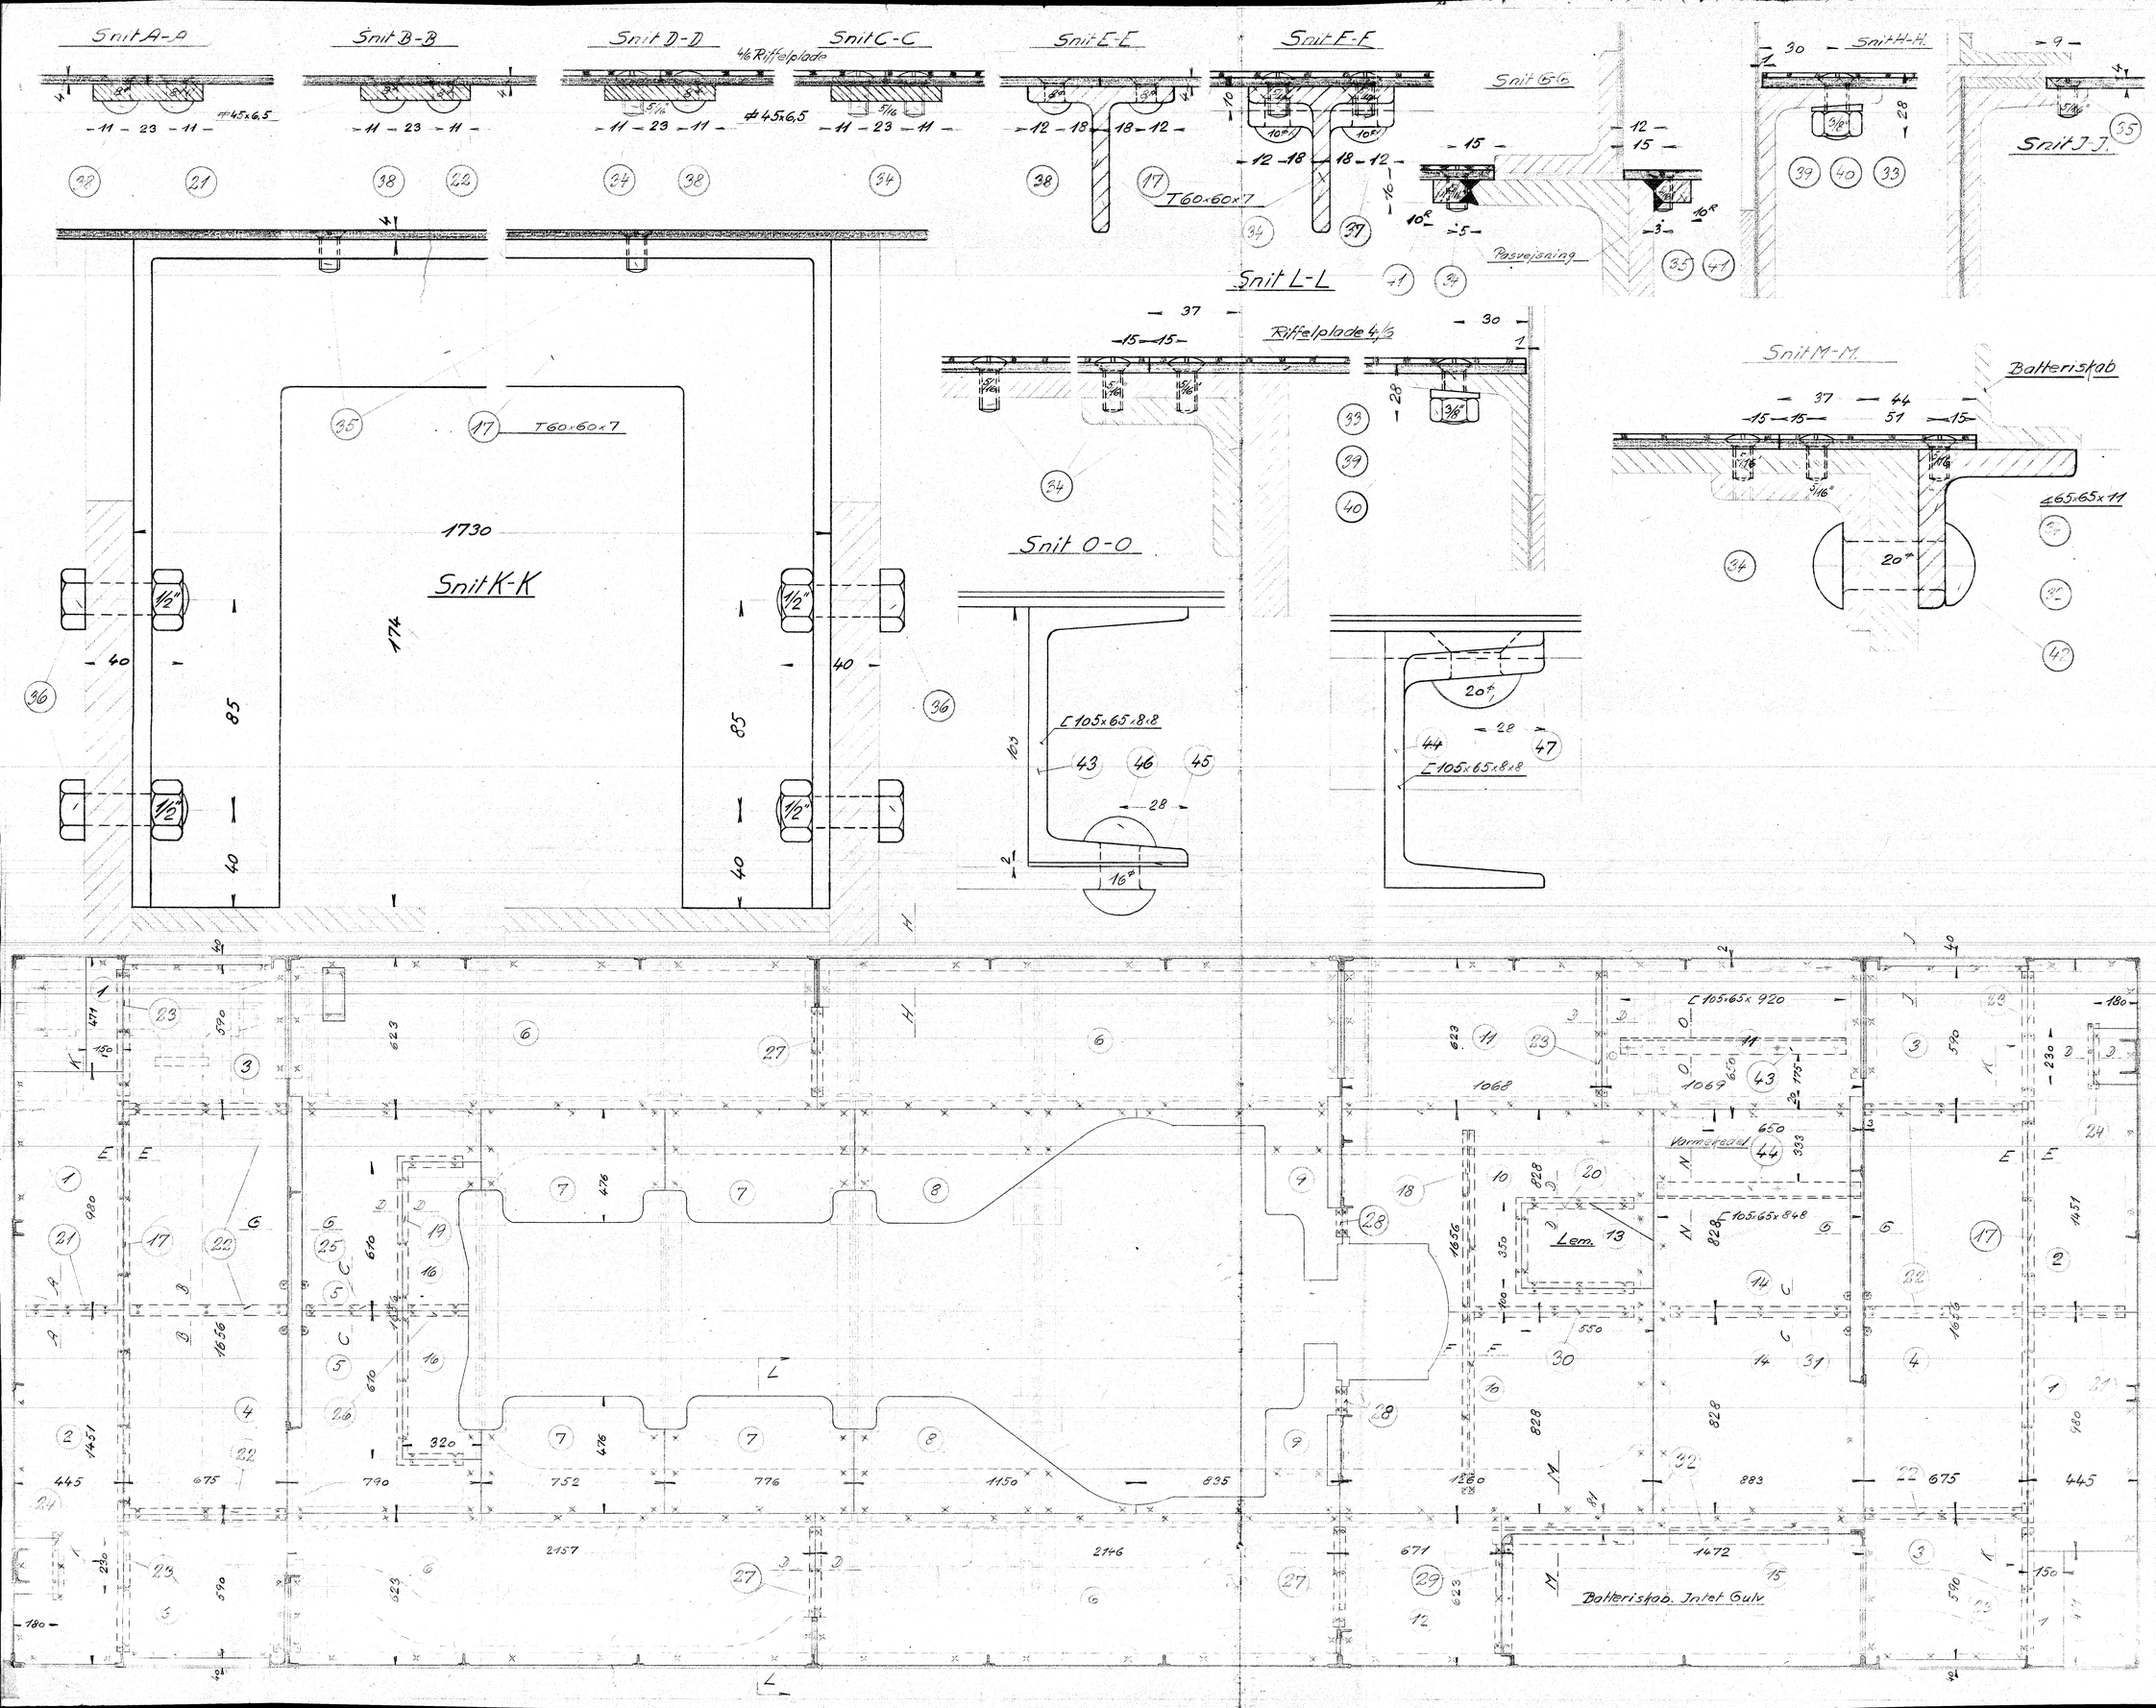

		55139 I-II			
1	2	Plade 2 delt. 2 Stk. 471x150 2 Stk. 980x445	Flussj.	2 Stk. 1500x500x4	
2	2	do. 1451x445	"	2 Stk. 1500x500x4	
3	4	do. 675x590	"	1200x1400x4	
4	2	do. 1656x590	"	1700x620x4	
5	2	Riffelplade 828x790	"	1700x820x4/6	
6	4	do. 2 Stk. 2157x623 2 Stk. 2146x623	"	4350x1300x4/6	
7	4	do. 2 Stk. 752x476 2 Stk. 776x476	"	1600x980x4/6	
8	2	do. 1150x476	"	1200x980x4/6	
9	2	do. 835x20700	"	1700x720x4/6	
10	2	do. 1260x828	"	2550x850x4/6	
11	2	do 1069x623	"	1100x1300x4/6	
12	1	do. 671x623	"	700x650x4/6	
13	1	do. 550x350	"	600x400x4/6	
14	2	do. 883x828	"	1800x850x4/6	
15	1	do. 1472x81	"	Affald.	
16	2	do. 610x320	"	350x1300x4/6	
17	2	Understøtning.	"	T 60x60x7 x 4300	
18	1	do.	"	x 1500	
19	1	Fladjernsramme	"	⌀ 45x6,5 x 1800	
20	1	do.	"	x 1300	
21	2	Fladjern ca. 370 lg.	"	x 750	
22	6	do. " 640 "	"	x 3850	
23	5	do. " 520 "	"	x 2700	
24	2	do. " 270 "	"	x 570	
25	1	do. " 380 "	"	x 400	
26	1	do. " 250 "	"	x 270	
27	3	do. 2 Stk. " 370 " 1 " " 410 "	"	x 1180	
28	2	do. " 120 "	"	x 260	
29	1	do. " 450 "	"	x 460	
30	1	do. " 650 "	"	x 660	
31	1	do. " 730 "	"	750	
32	2	Vinkel 1 Stk. " 650 " 1 " " 580 "	"	∠ 65x65x11 x 1260	
33	90	Skruer 3/8" x 28	Messing	Magasin.	
34	110	do. 5/16" x 15	"	—.—	
35	50	do. 5/16" x 15	Flussj.	—.—	
36	16	Sorte Bolte 1/2" x 40	"	—.—	
37	8	Nagle 10⌀ x 28	Nittej.	—.—	
38	100	do. 8⌀ x 20	"	—.—	
39	85	Skraa Underlagsk. 3/8"	Flussj.	—.—	
40	90	Møtrik. 3/8"	"	—.—	
41	8	Paasvejsning	"	Affald.	
42	9	Nagle 20⌀ x 74	Nittej.	Magas.	
43	1	Ujern lige 920 lg.	Flussj.	[105x65x8x8 x 930	
44	1	do. forkr. 848 lg.	"	x 860	
45	2	Mellemlæg 1 Stk. 65x55x2 1 " 65x140x2	"	65x210x2	
46	3	Nagle 16⌀ x 46	Nittej.	Magasin.	
47	2	do. 20⌀ x 40	"	—.—	

Gulv.

Diesel-el-4 tot K. Motorloko

19/12. 1933. 1:1 1:10 128L-15.10