
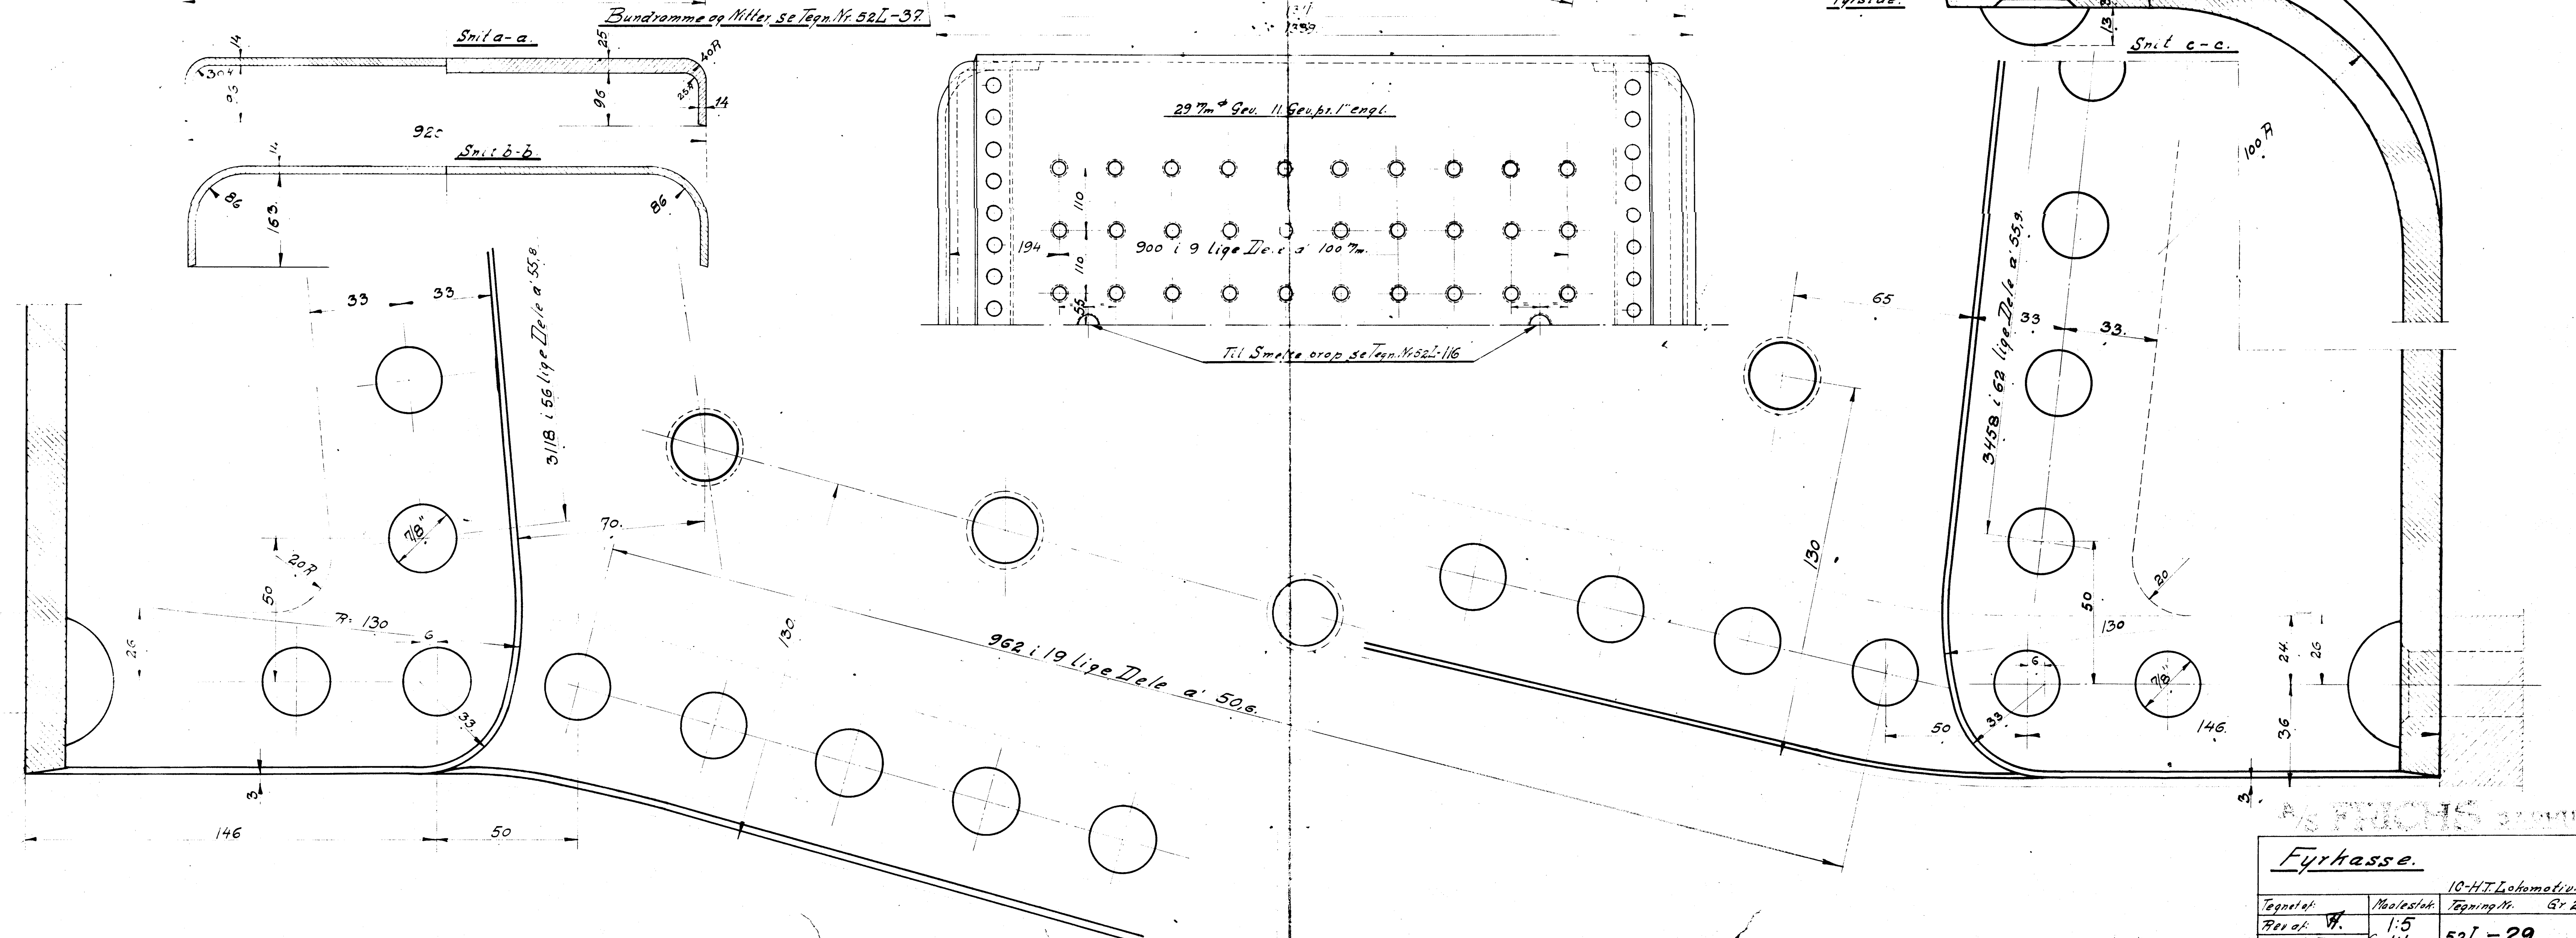
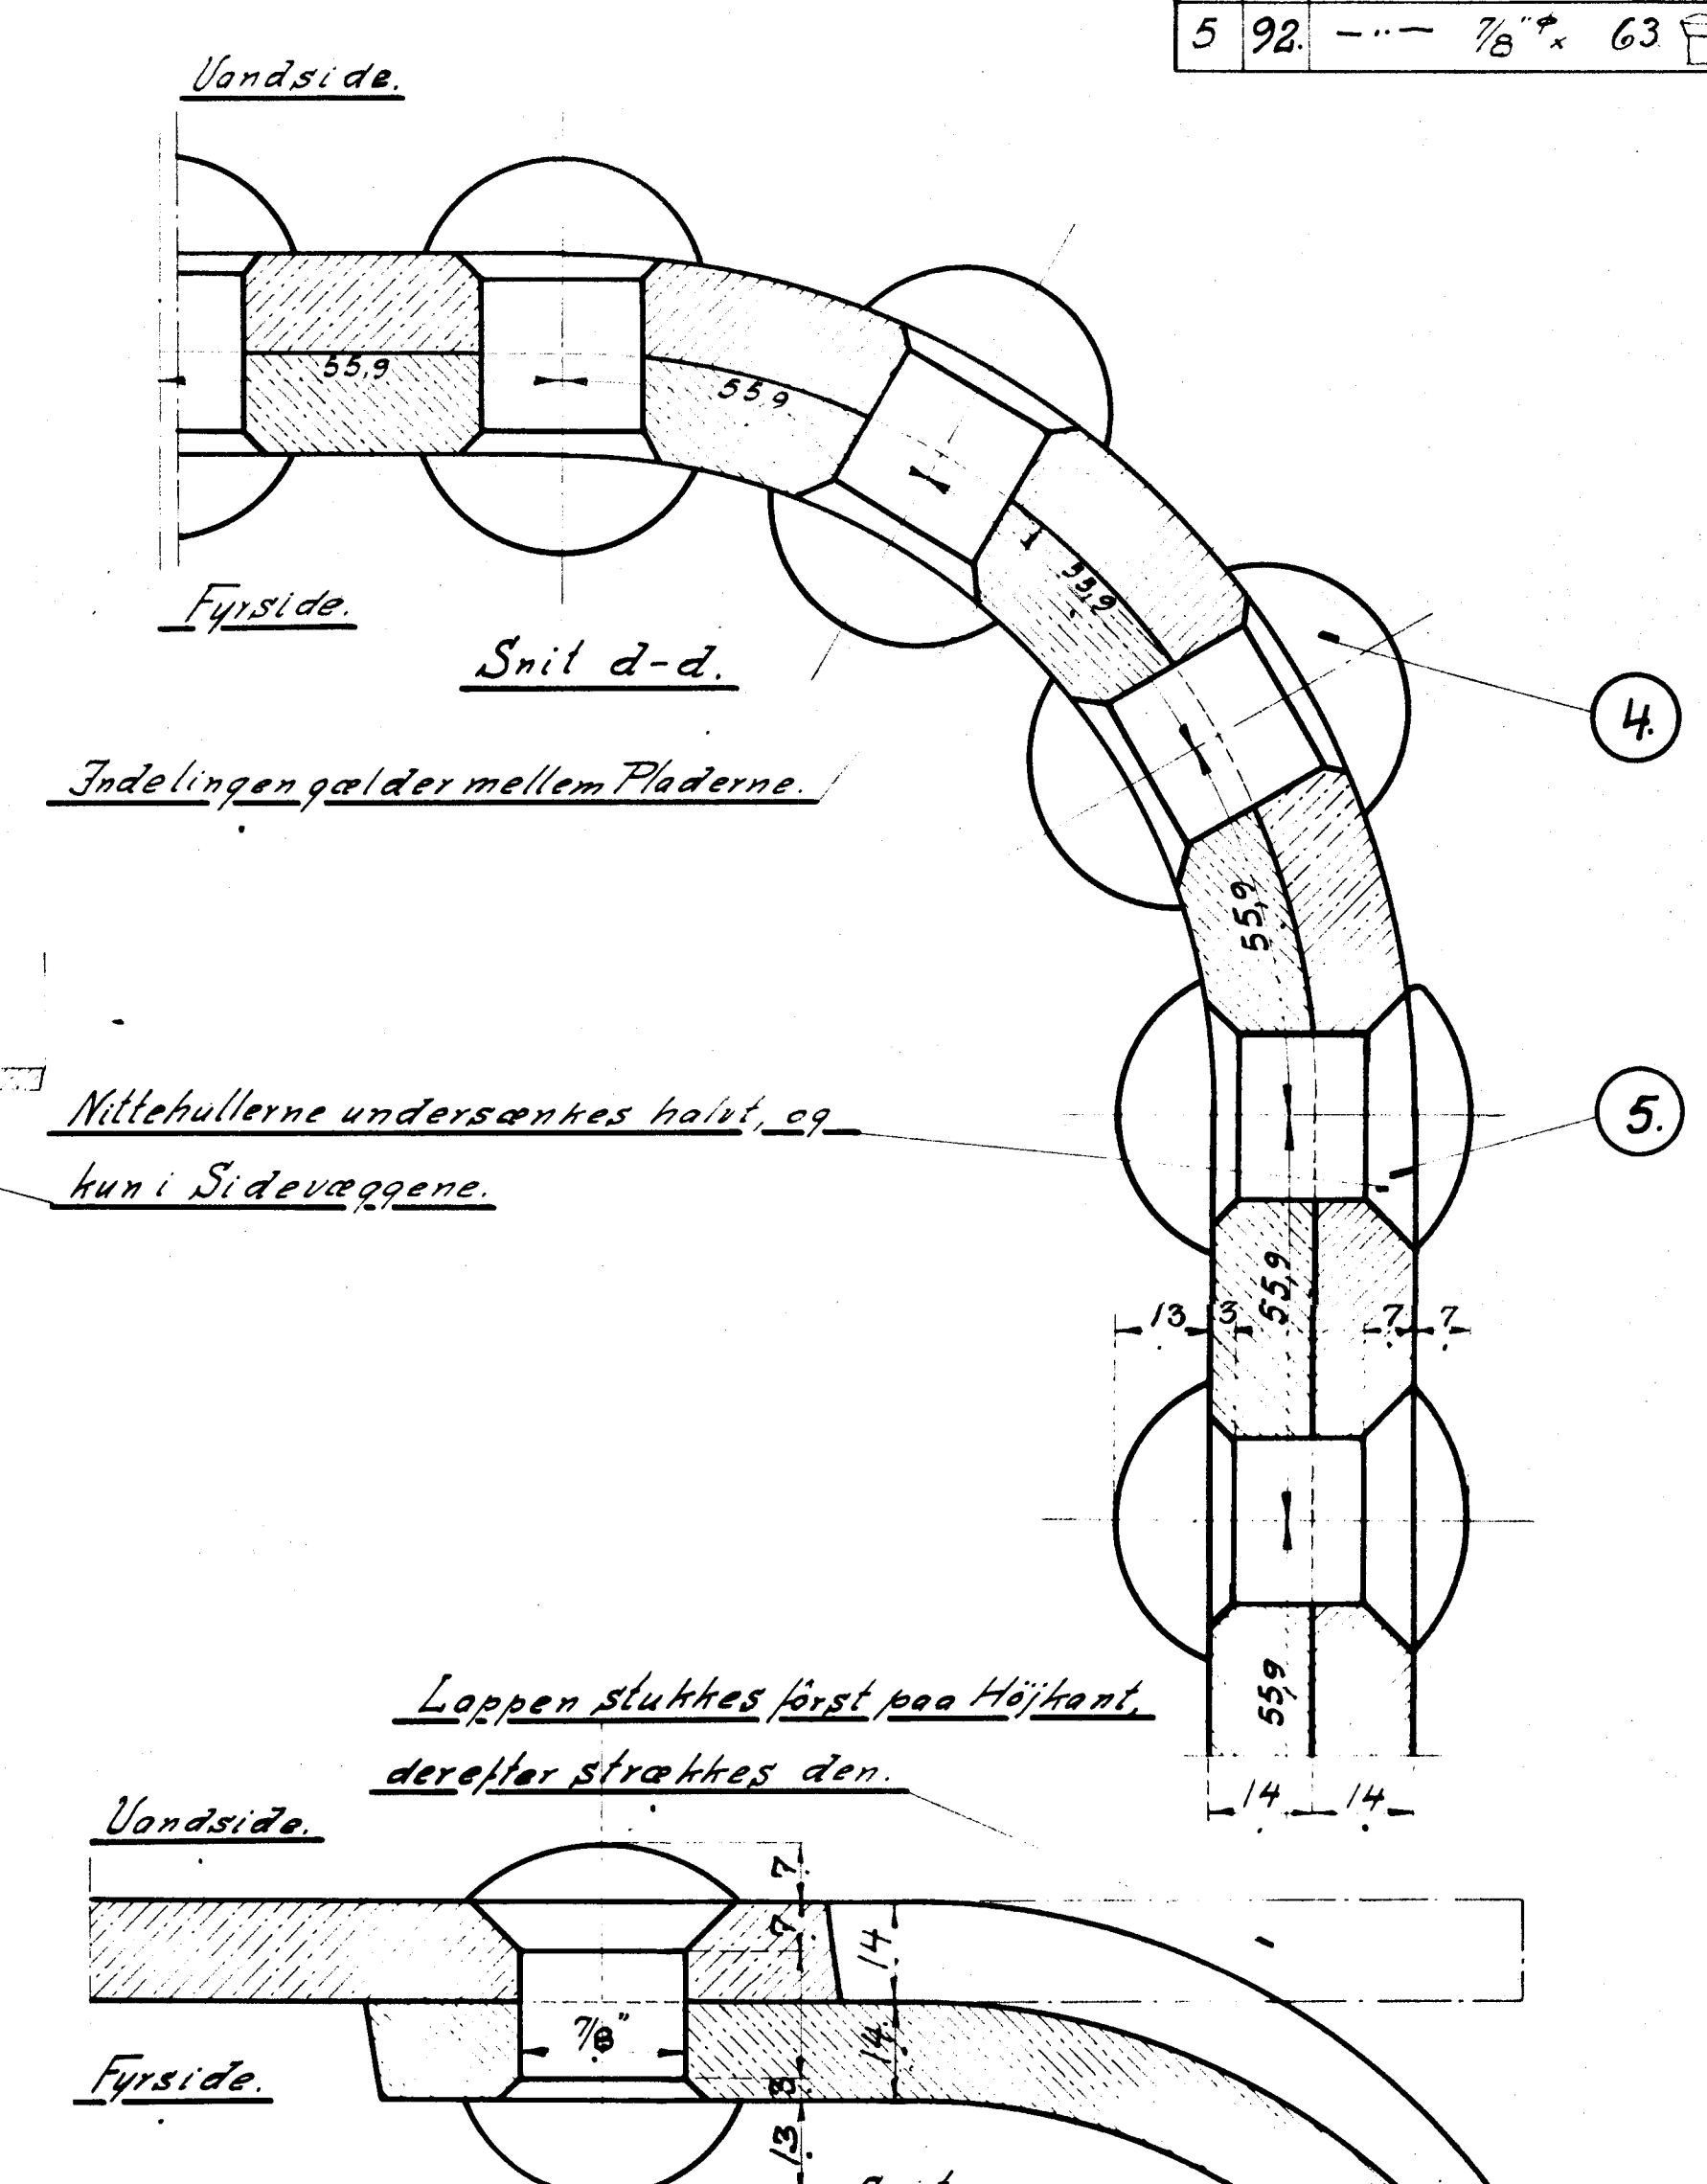


3 Sidevæg og Bagvæg er de to øverste Rækker  
Støttebolte 29<sup>mm</sup> Ø Sev. alle øvrige Støttebolte  
opsaa i Forvæg er 26<sup>mm</sup> Ø Sev.

Stykliste Nr. 31006.

Stk	Stk	Betegnelse.	Mater. Brød viale grad	Model Mærke.
1	1	Forvæg	1/2 Ø 26	Krøbes
2	1	Svøb	---	Ærdigpres.
3	1	Bagvæg	---	side.
4	40	Mitte. 7/8" Ø x 63		
5	92	--- 7/8" Ø x 63		

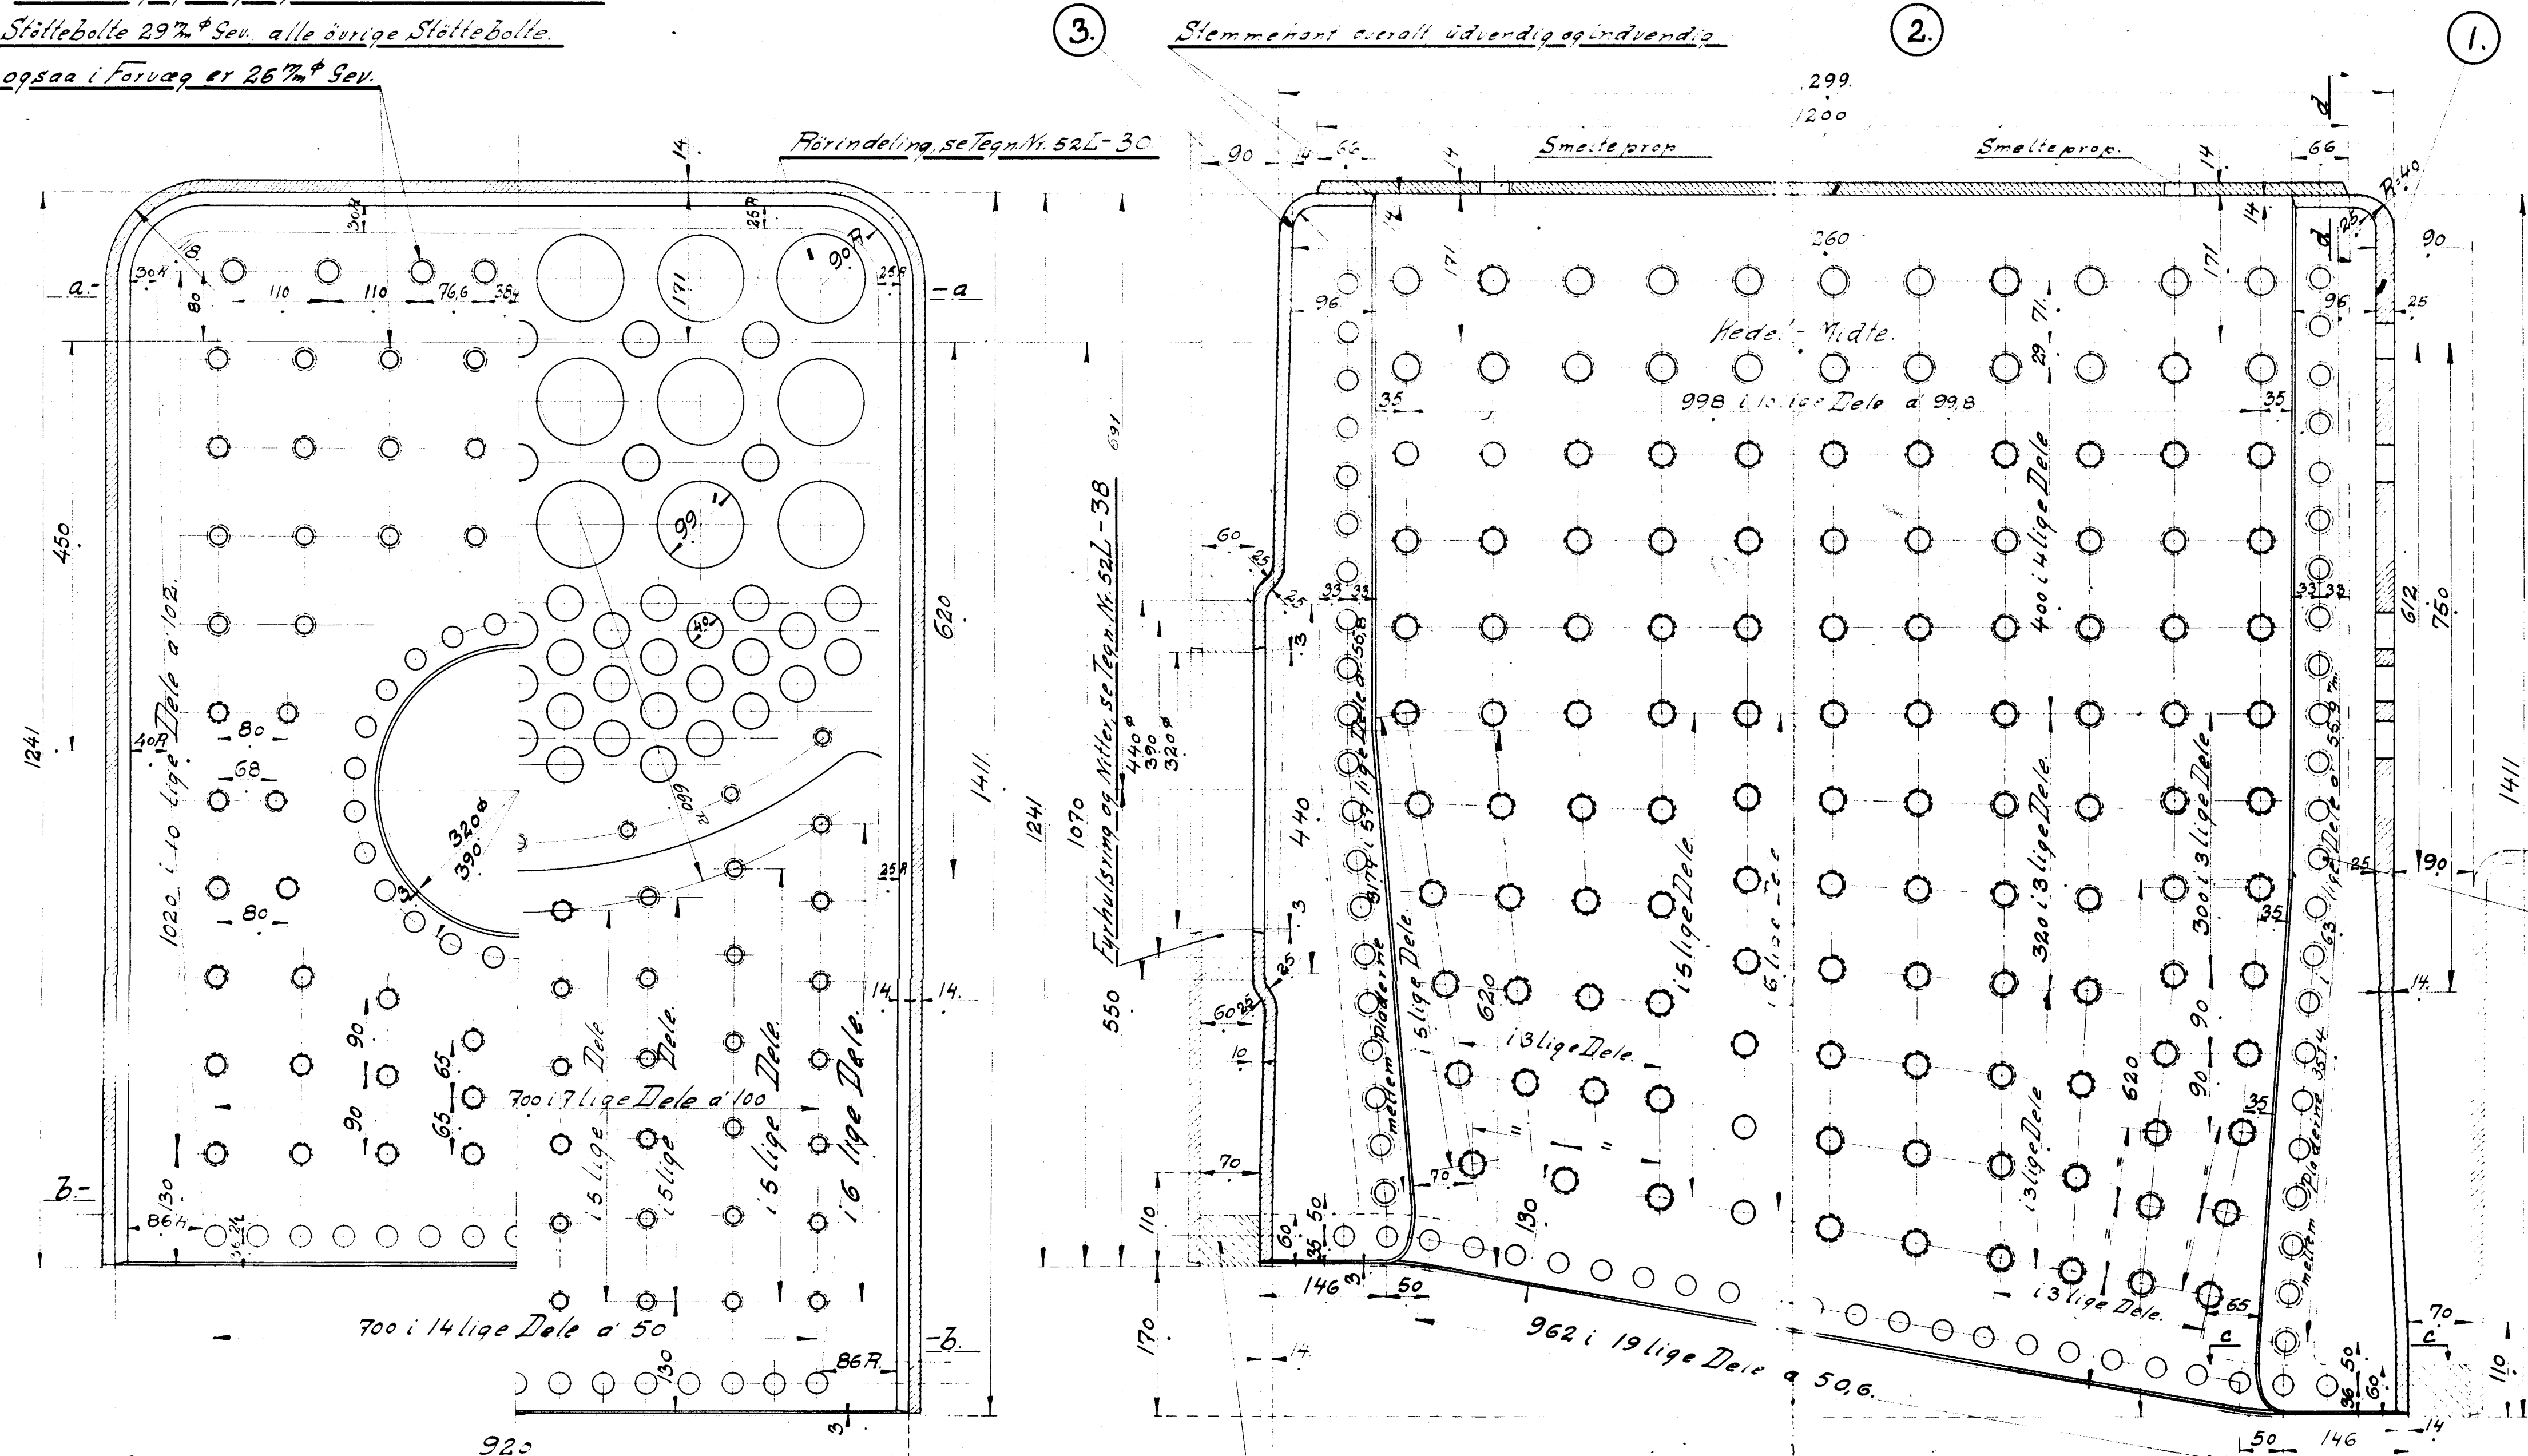

Fyrhæse.  
10-HT Lokomotiv.  
Tegnet af: [Signature]  
Maleskale: 1:5  
Før af: [Signature]  
Date: 1-7-25  
Tegning Nr. Gr 2.  
52L-29