



STYKLISTE 31435				
STYKKE	STYK	BETEGNELSE		
1.	2.	Lygteholder: 1 Stk venstre 1 Stk højre	1 Stk sm 35 x 30	1 Stk sm 35 x 30
2.	2	Knast for do	"	15 x 30

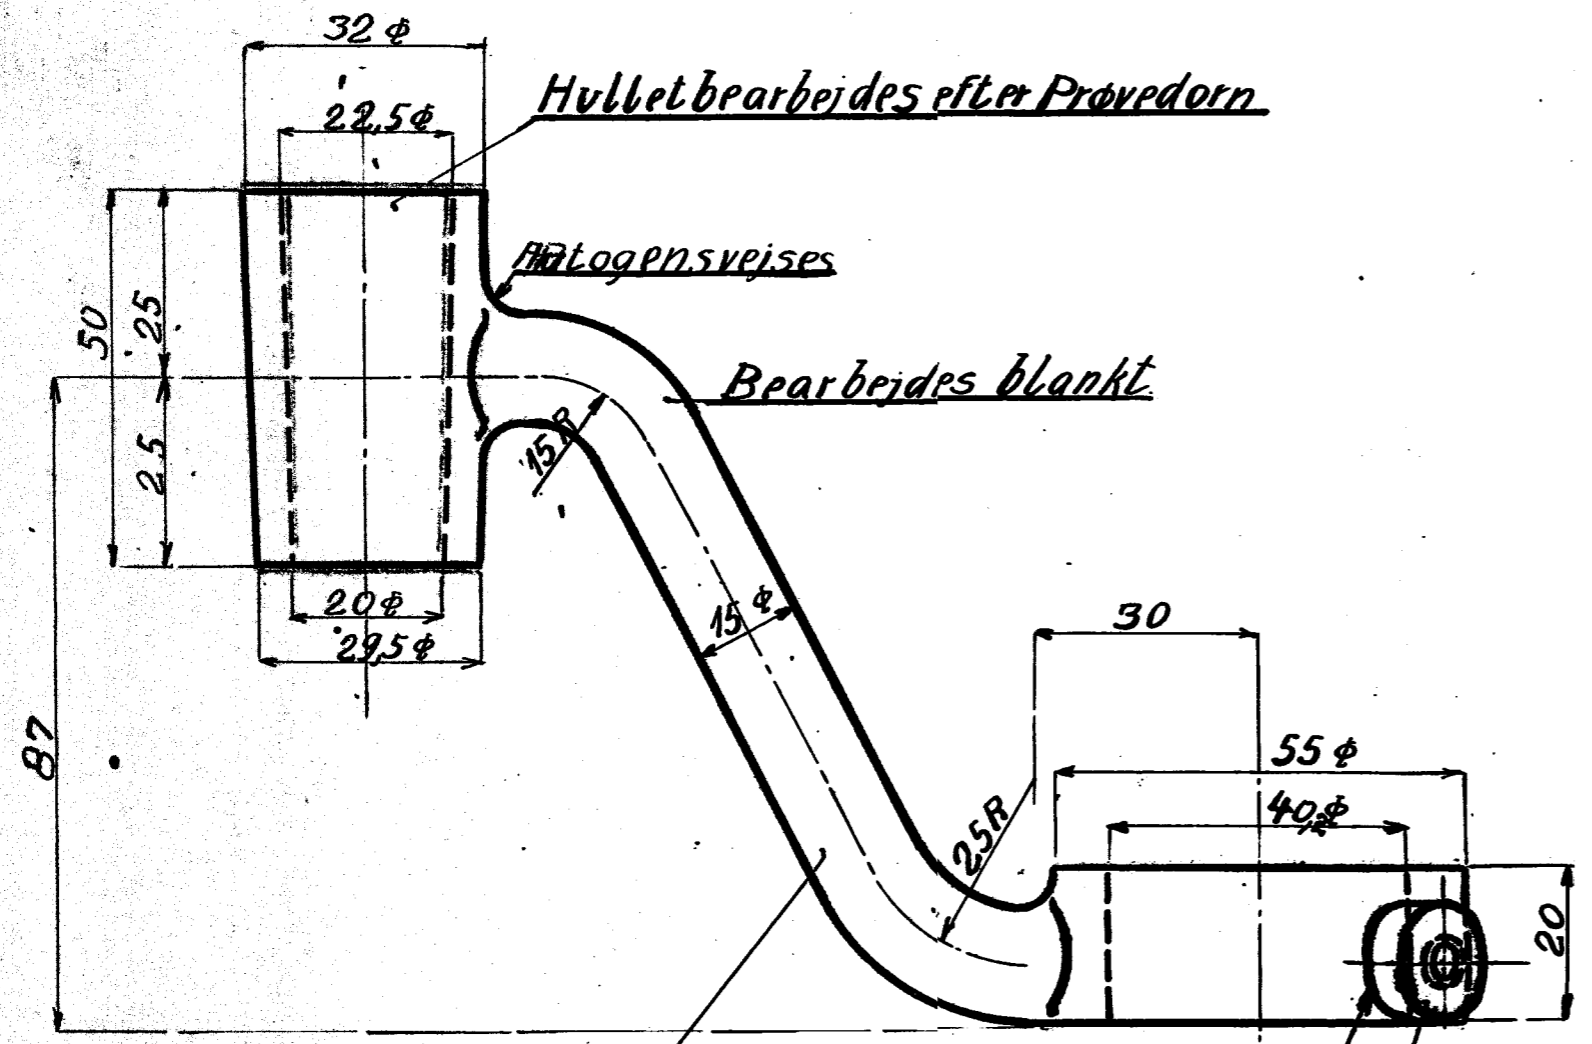

Afløbensveises  
1 Stk venstre  
1 " højre

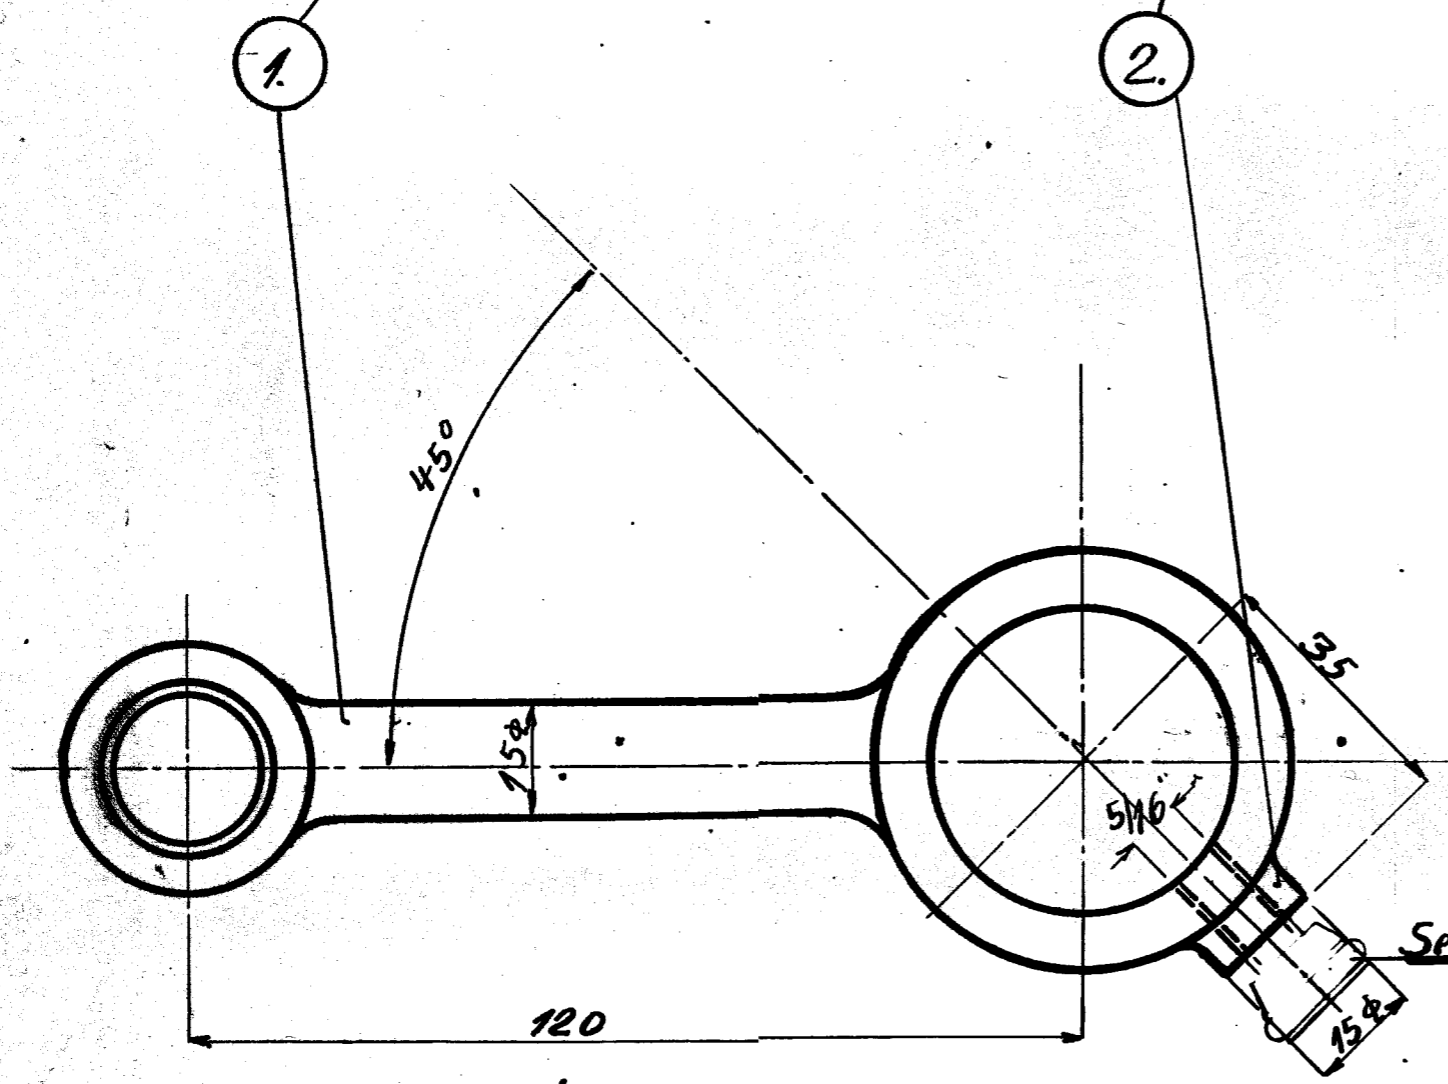

A/S FRICHIS AARHUS

Lygteholder paa Vandstandsviser		
1 C.H.T. Lokomotiv		
M.A.		Gr. 24
M.A.	1:1	52 L-1058.
26.8.25		M. Andersen