
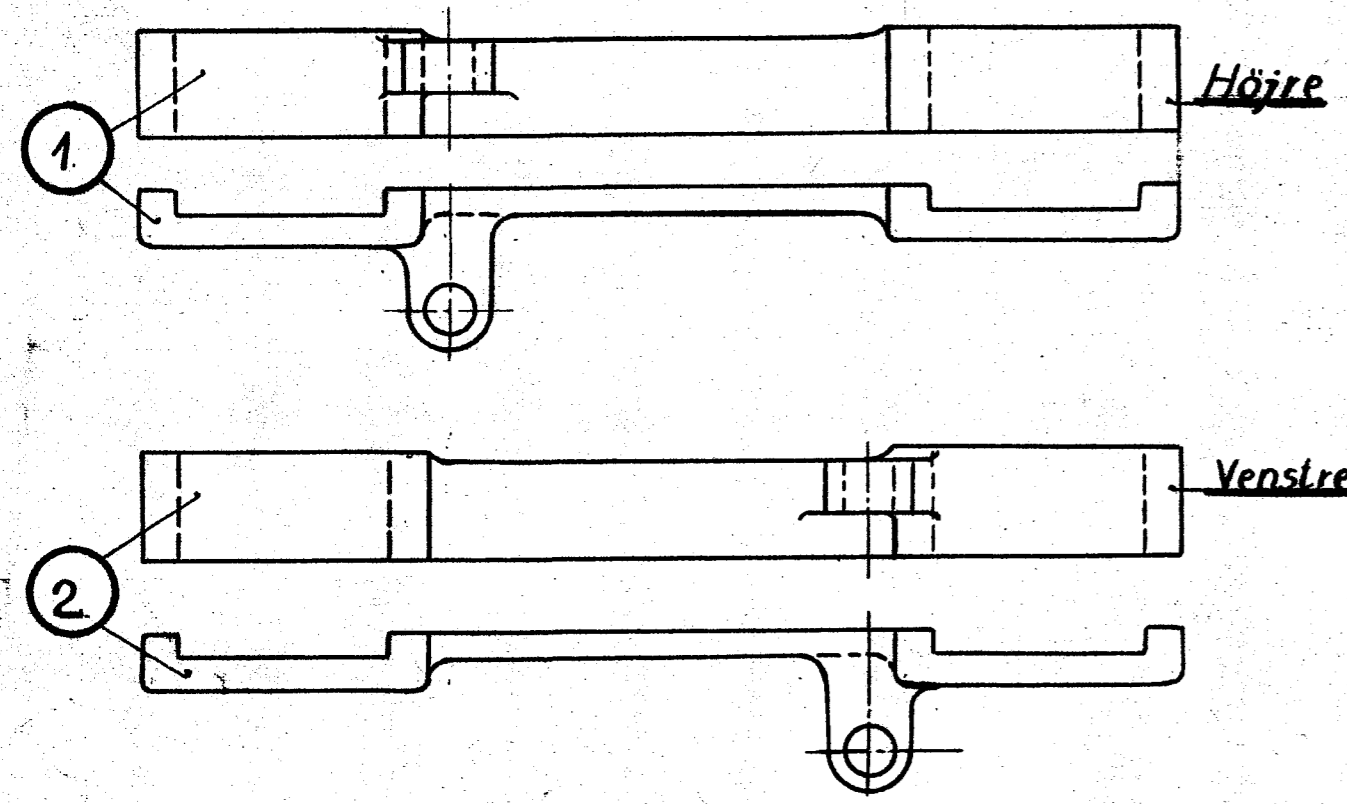


Slykliste Nr. 31217

Nr	Stk	Belegelse	Materiale	Bearbejdet	Model
1	3	Forbindelsesslykke	Flussmejern	des	100 x 100 x 100
2	3	do.	"	"	100 x 100 x 100
3	24	Split: 6φx35	"	"	"

**Griv Agt!** Forbindelsesslykke i Maaleslok: 1:1  
er kun legnet for højre Side

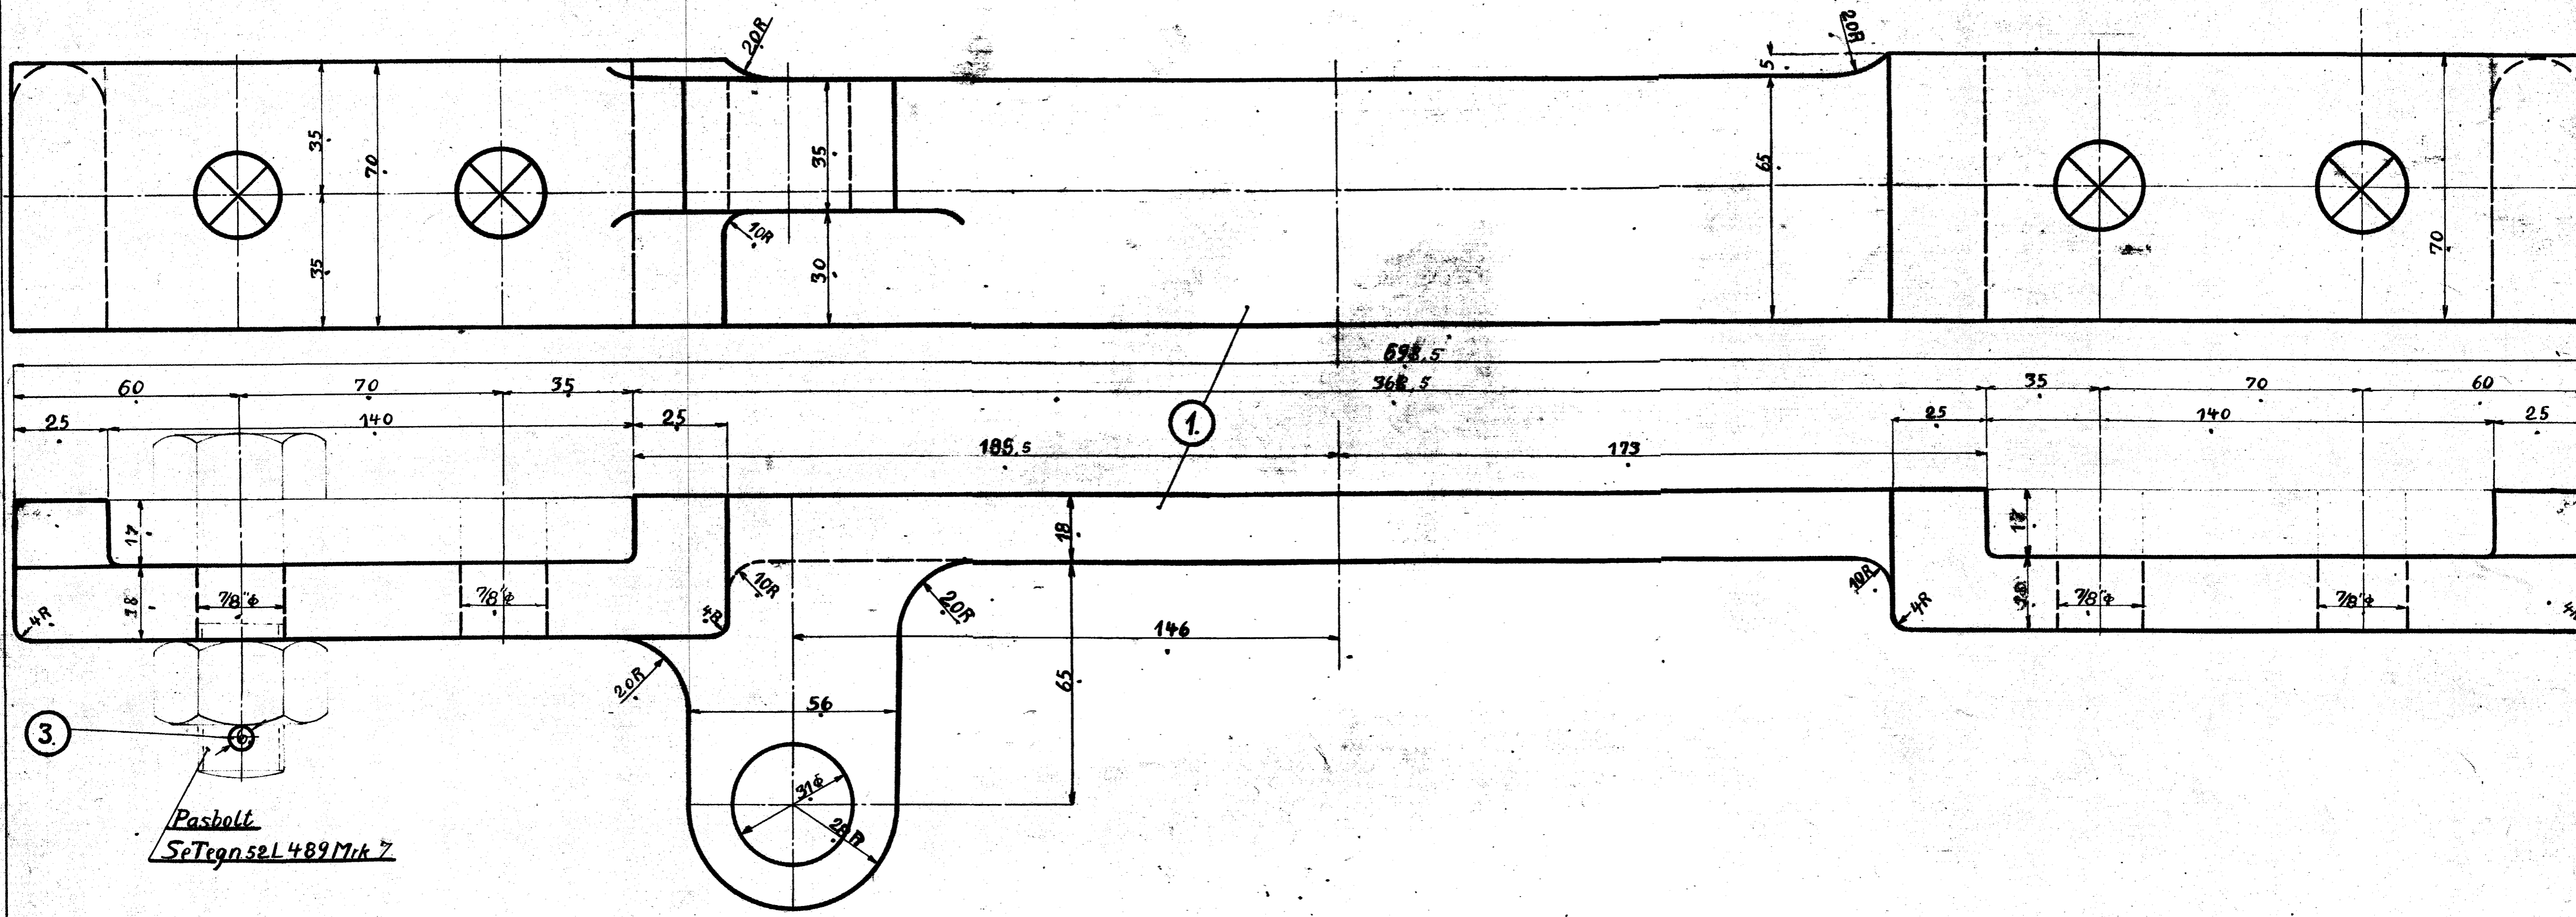

**A/S FRICHS AARHUS**

Flakselgallerne Forbindelsesslykke ved			
Driv- og Kobbelhjul.			
1G. HT Lokomotiv.			
Tegnet af	Maalestok	Tegning Nr.	Gr. 12
Revideret	1:5		
Dato: 3. 25	1:1		<b>52L 480.</b>

M. Andersen