



ERIKSTRUP TRINBRÆDT.

PLANUMS KOTE = 13500 m.

SKINNE KOTE = 13955 m.

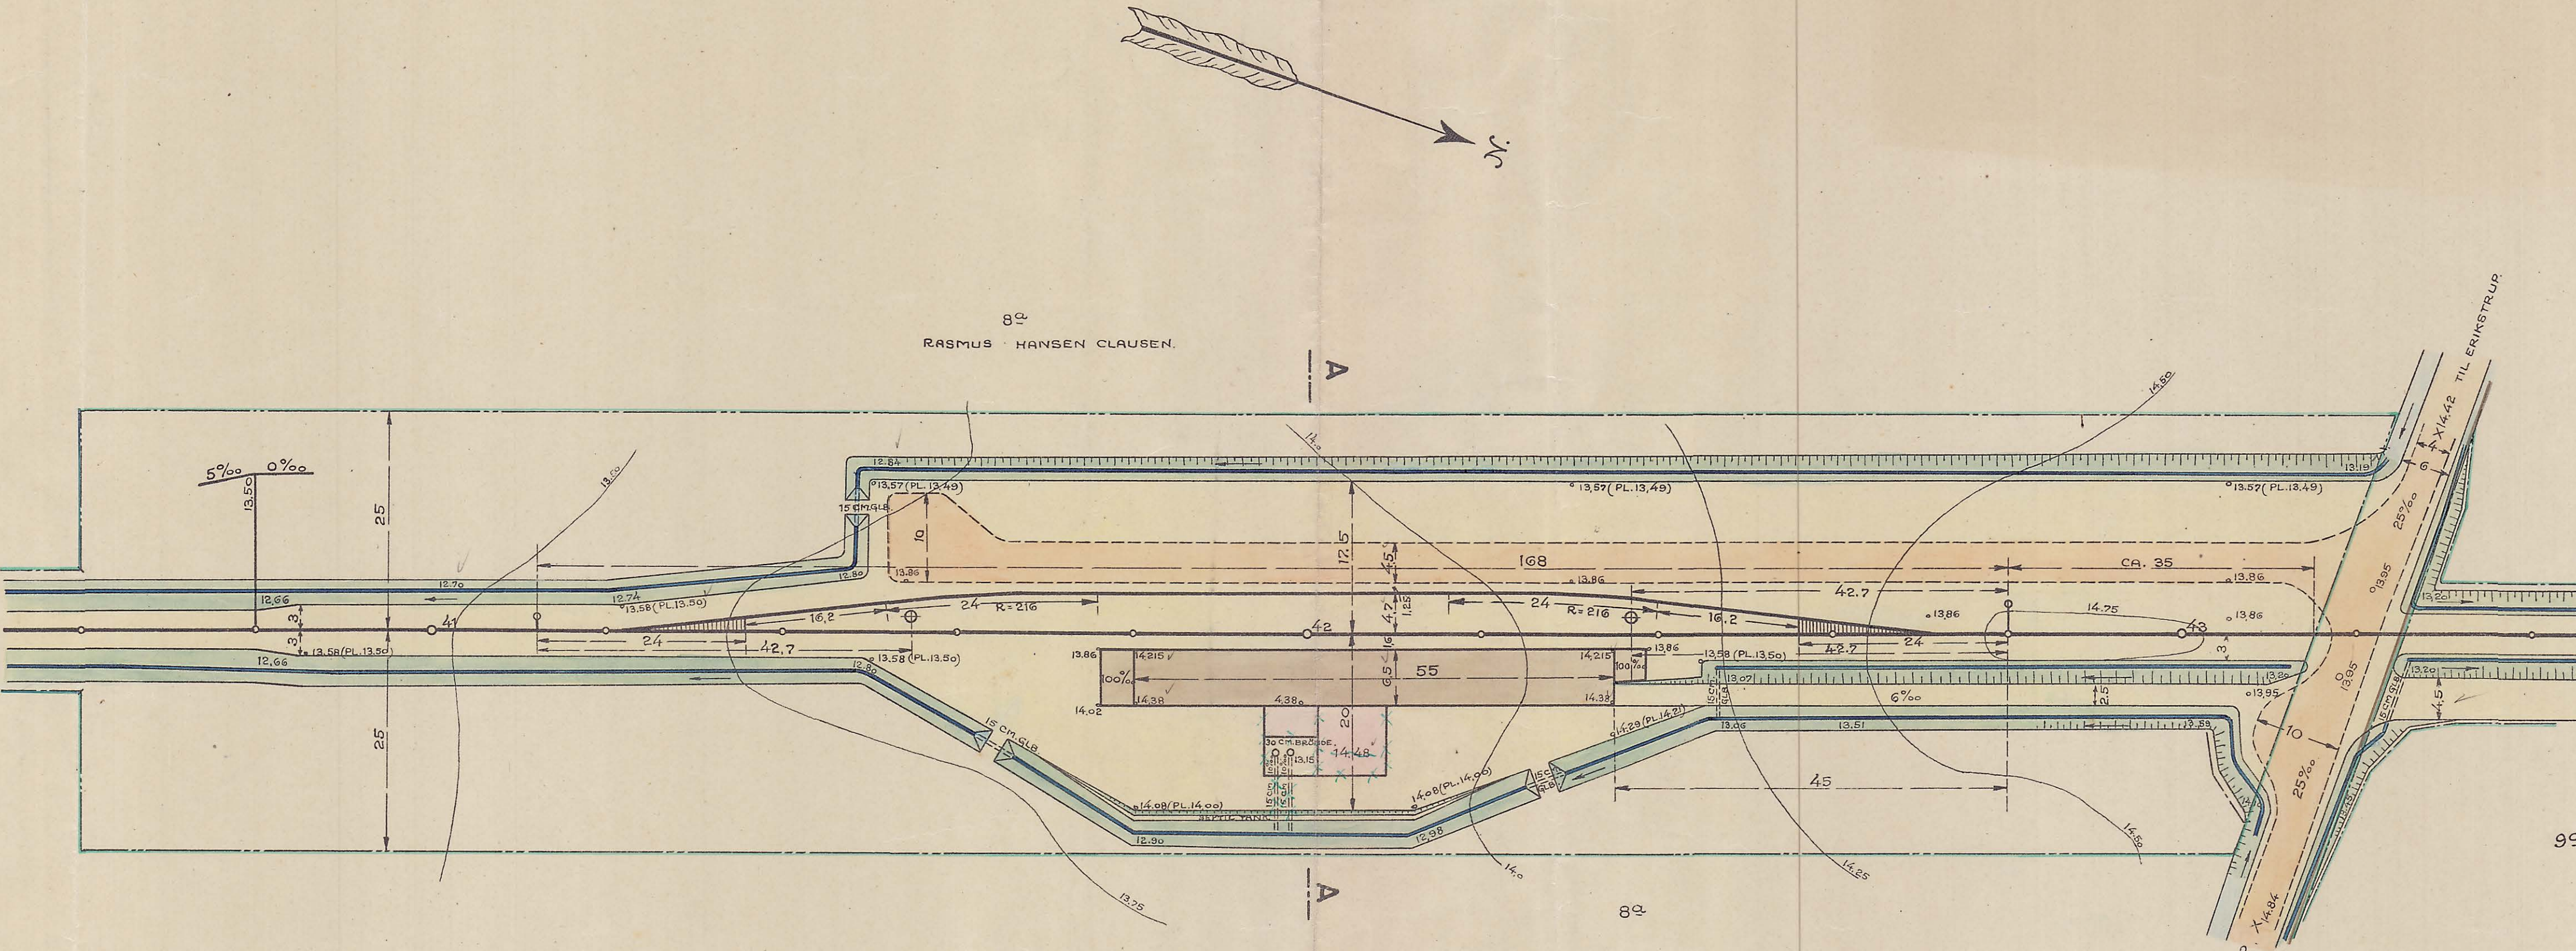

SNIT A-A.

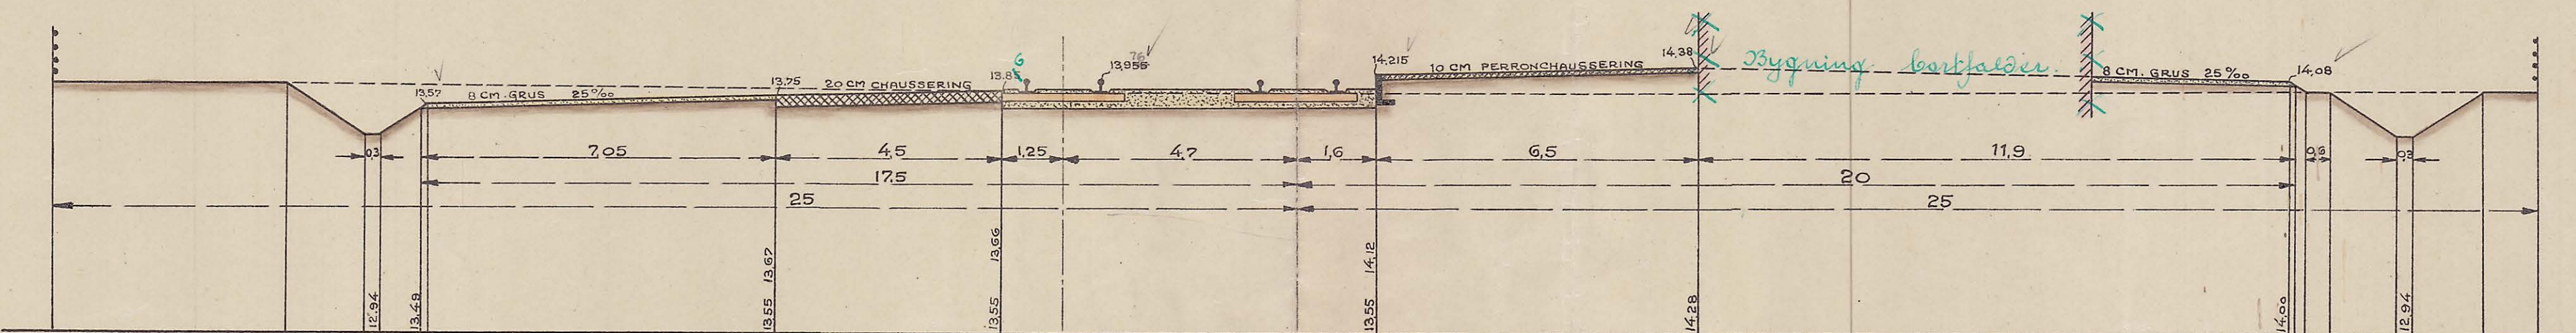

- EKSPROPRIATIONSGRÆNSE.
- 4-TRAADET BANENEGN.
- o PROJEKTERET KOTE.
- x TERRAINKOTE.

KØBENHAVN, d. 11. FEBRUAR 1921.

J. P. Medlem.



5 Ma. 70
21 0.

M.T.I.L.

L. Nøjfeldt.

6/21 M.T.