


VESTERBORG STATION.



PLANUMSKÖTE : 8,70 - 9,30.

SKINNEKÖTE : 9,155 - 9,755.

PLAN 1:500.

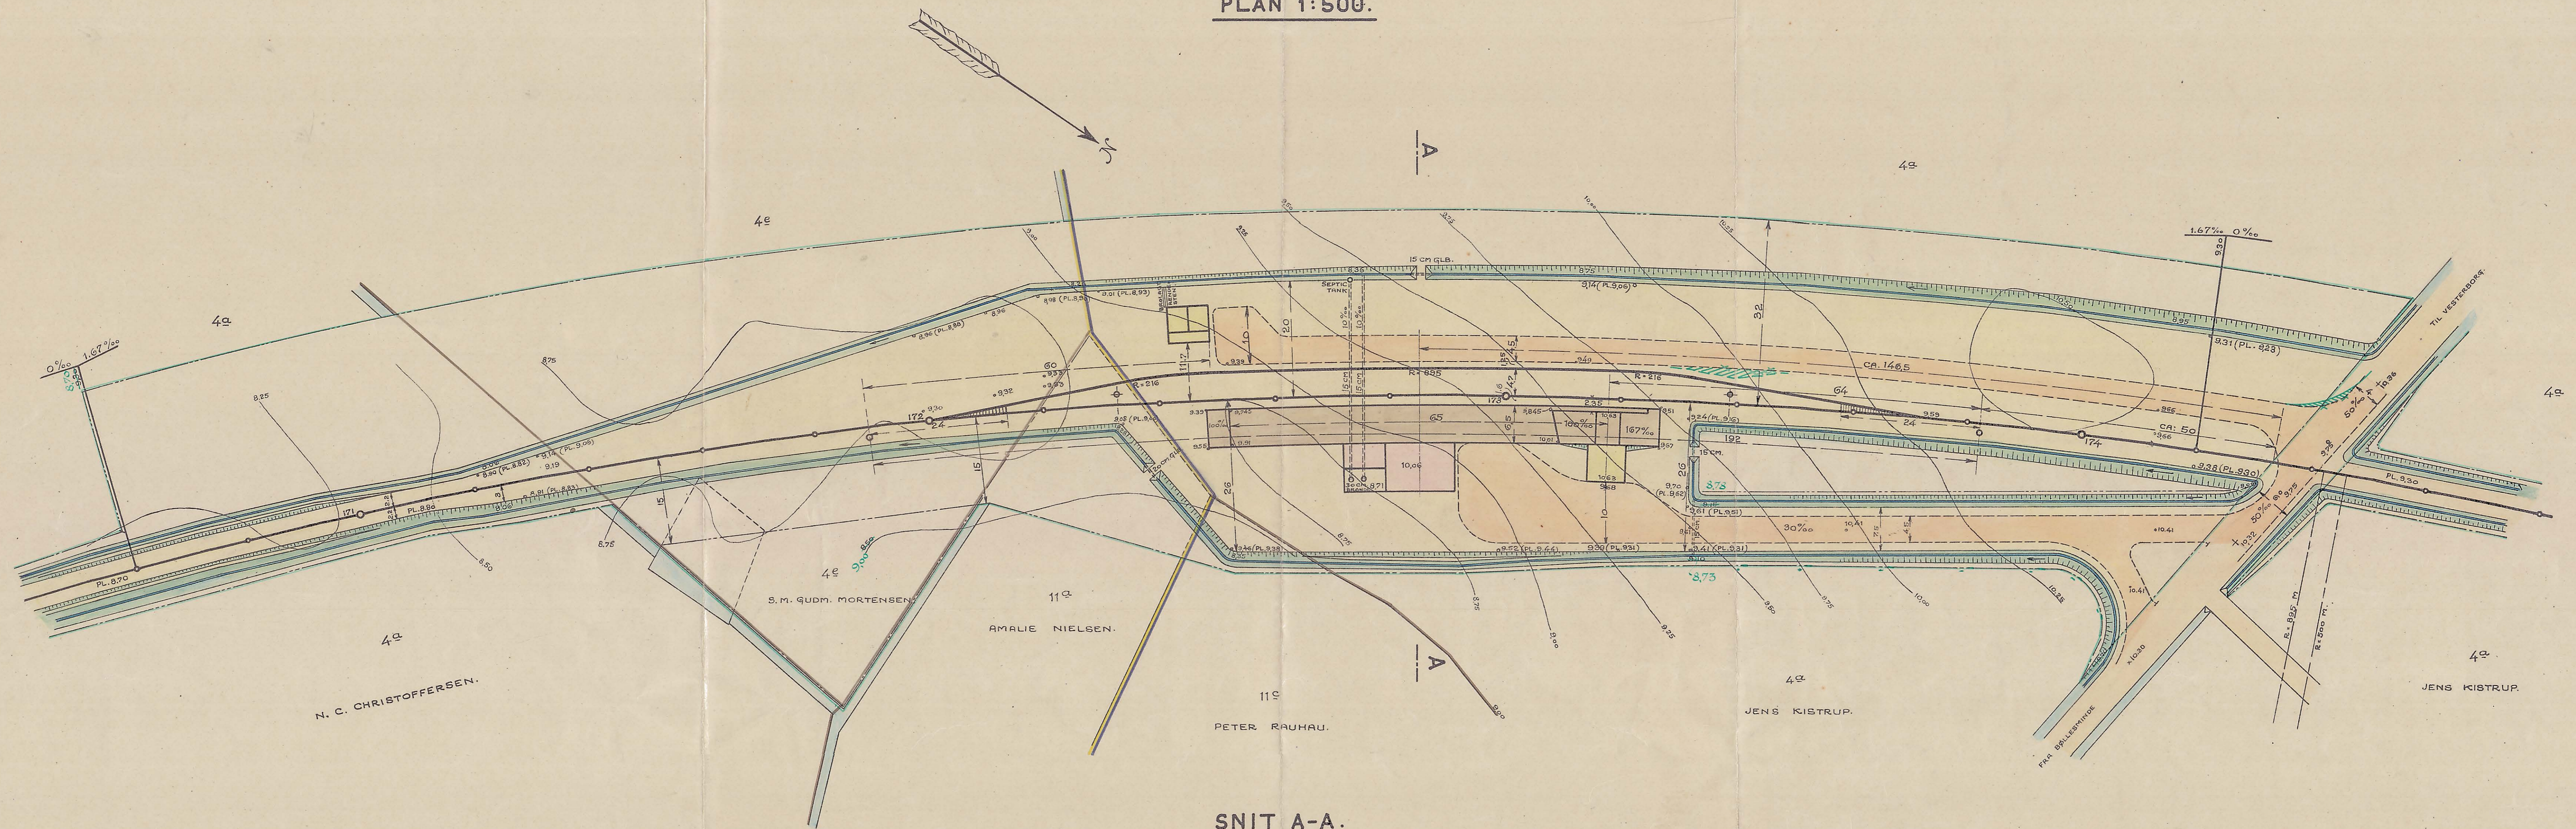

1:100.

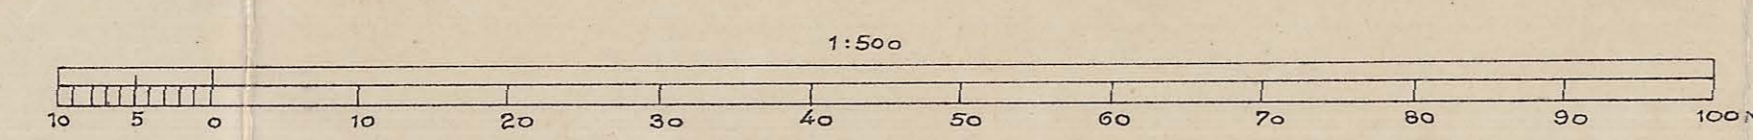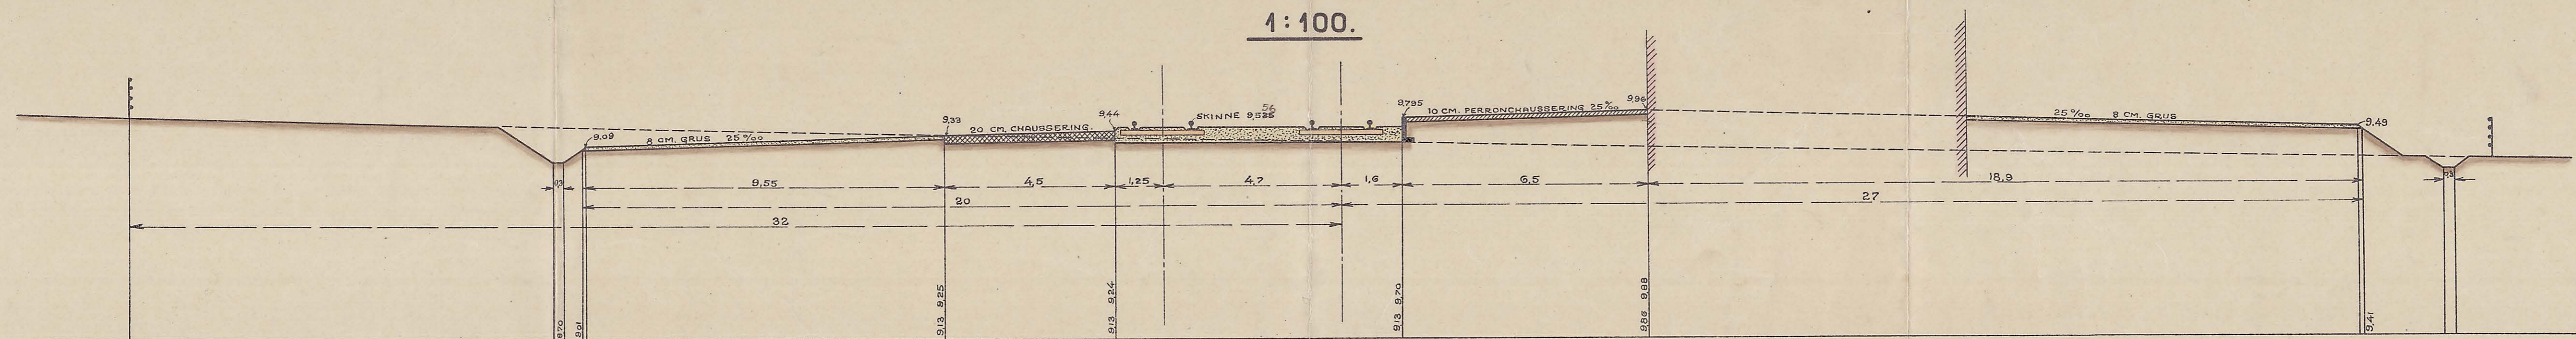

UBENAVNTE MÅL ER ERE M.

- EKSPROPRIATIONSGRÆNSE.
- 4-TRAADET BANEHEGN.
- o PROJEKTERET KÖTE.
- x TERRAIN KÖTE.

KÖBENHAVN, d. 17. FEBRUAR 1921.



J. P. Møller.

M.T.S.L.

L. Nøjfeldt.