
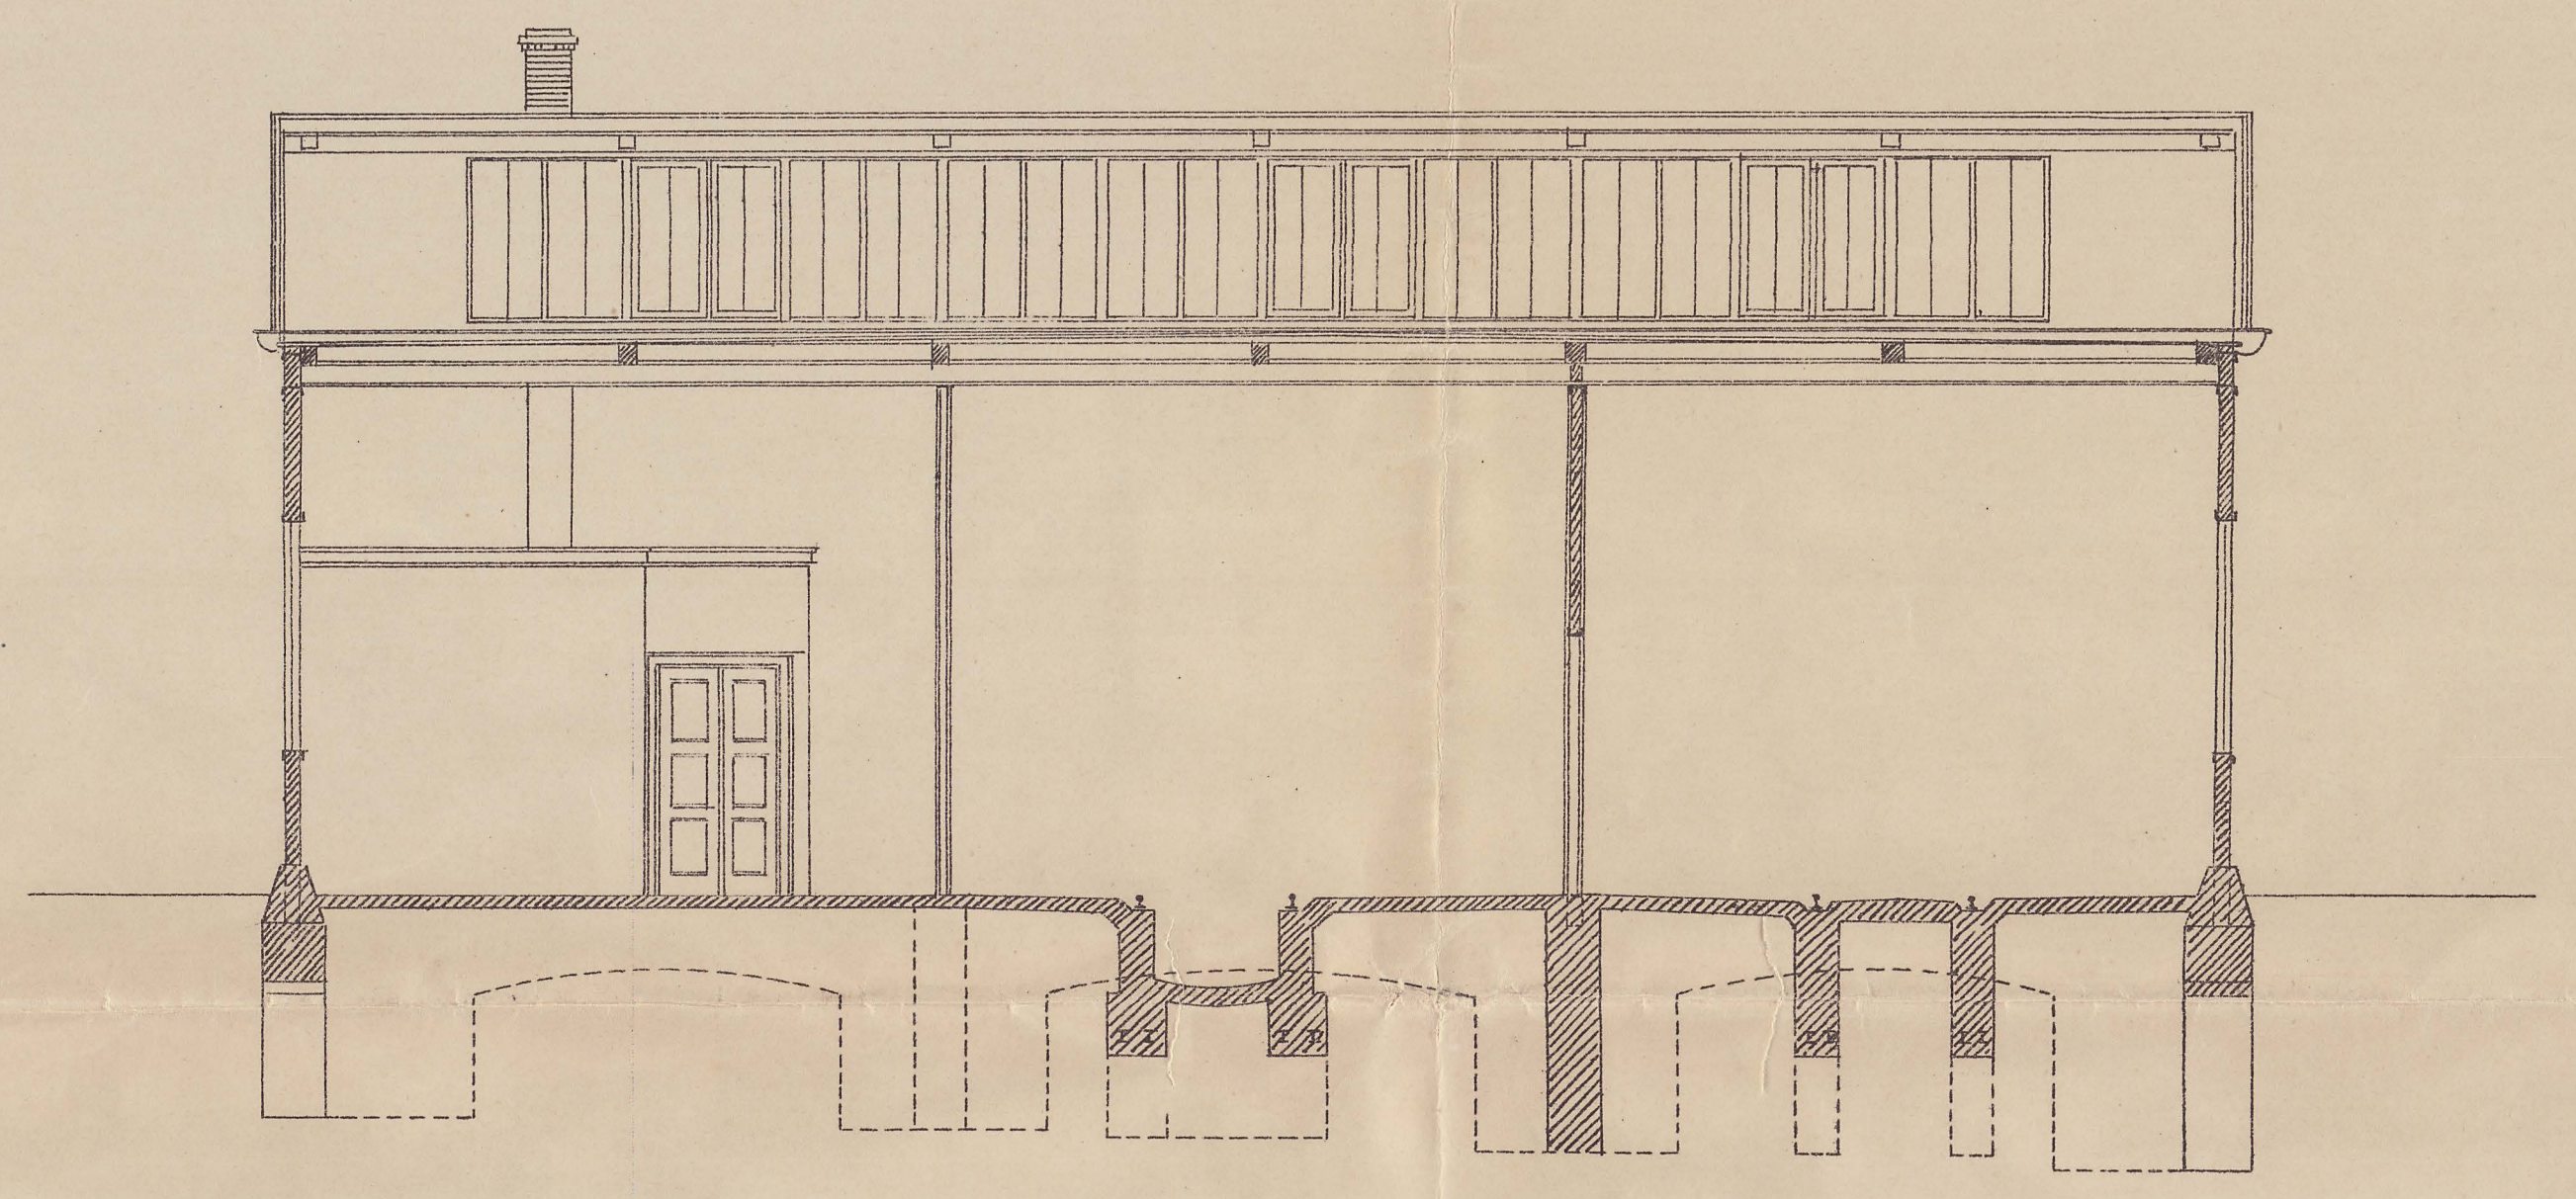
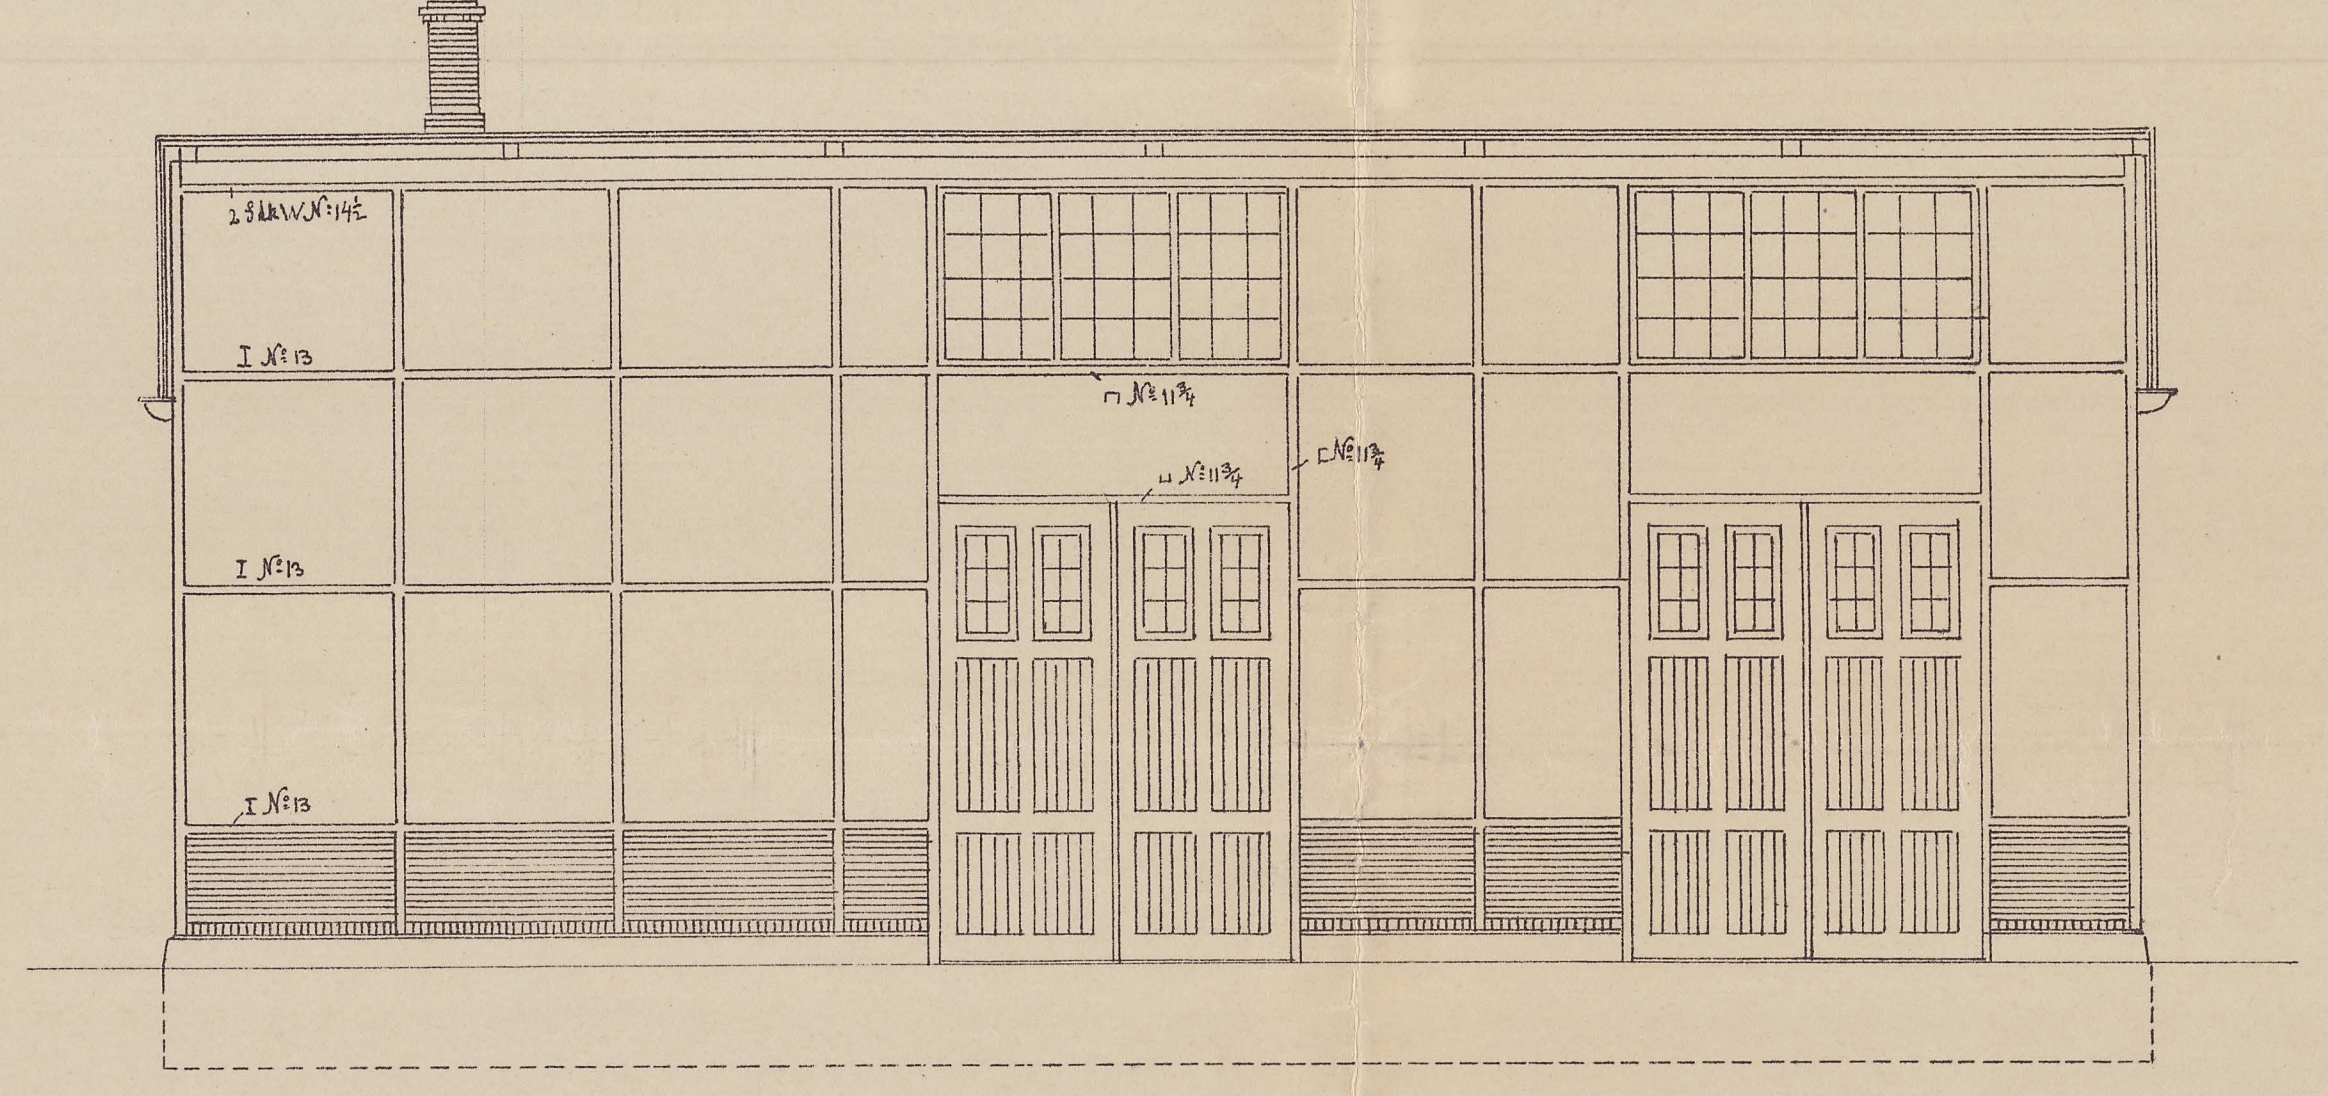
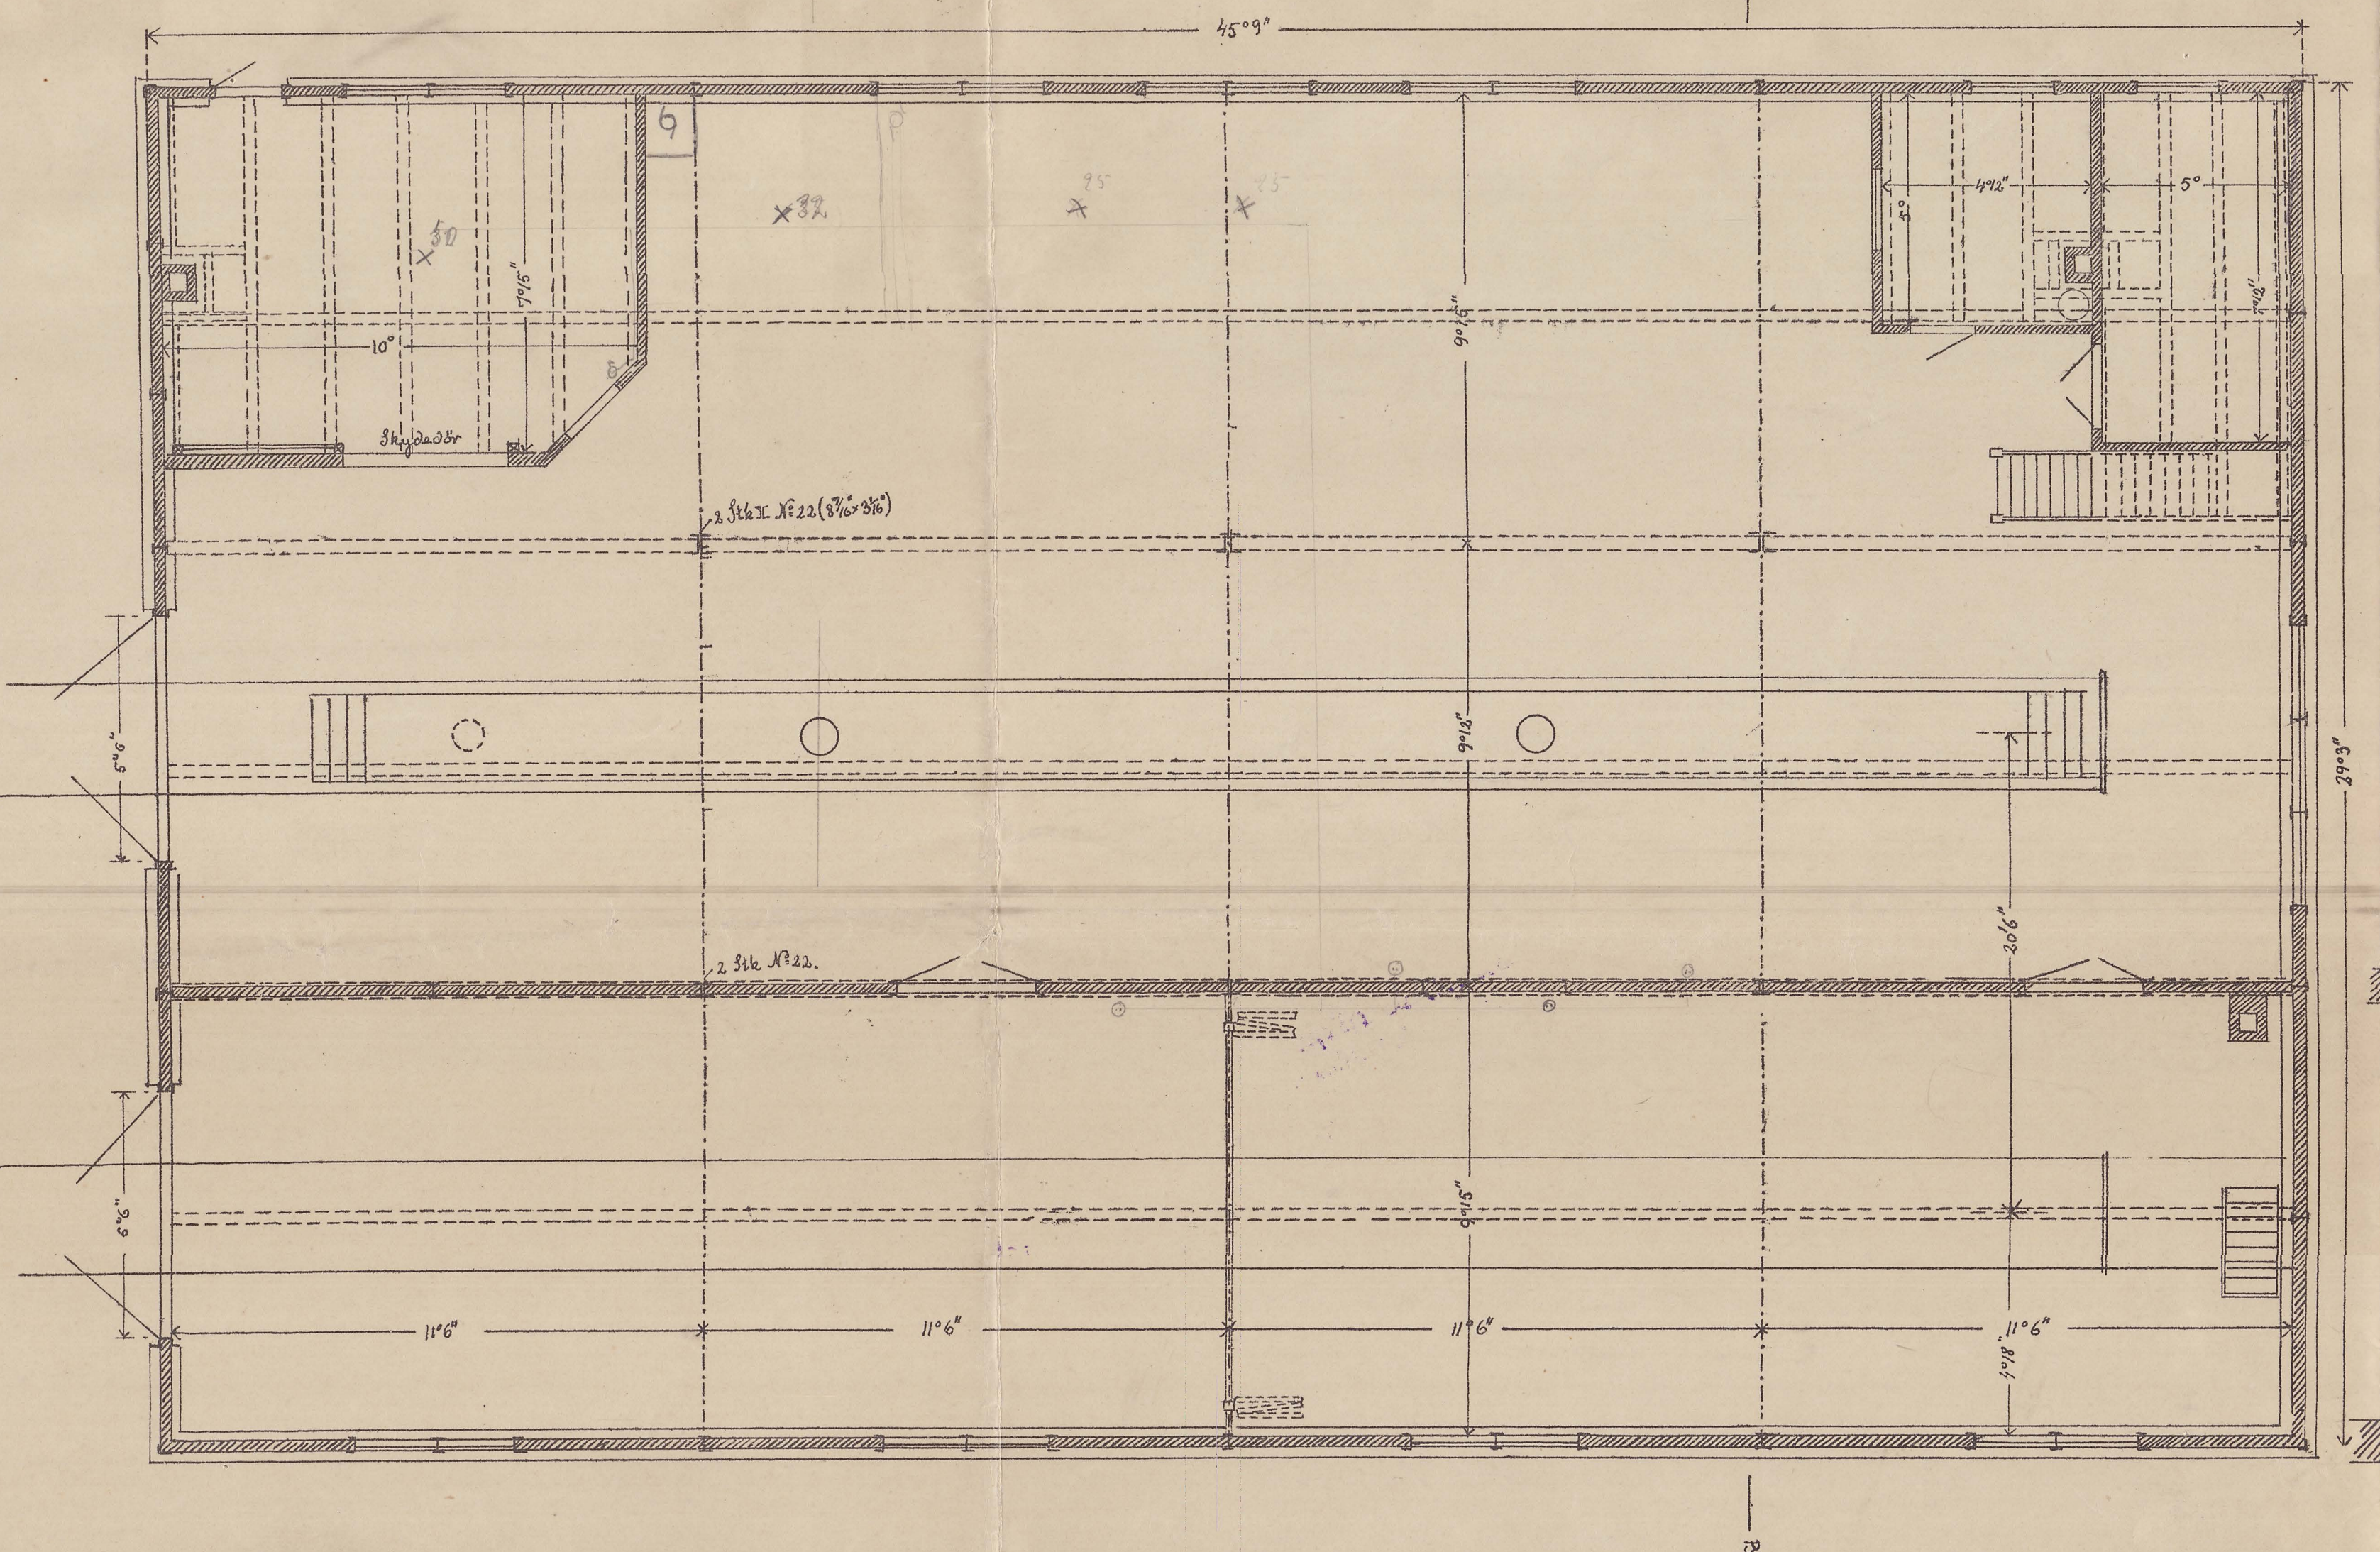
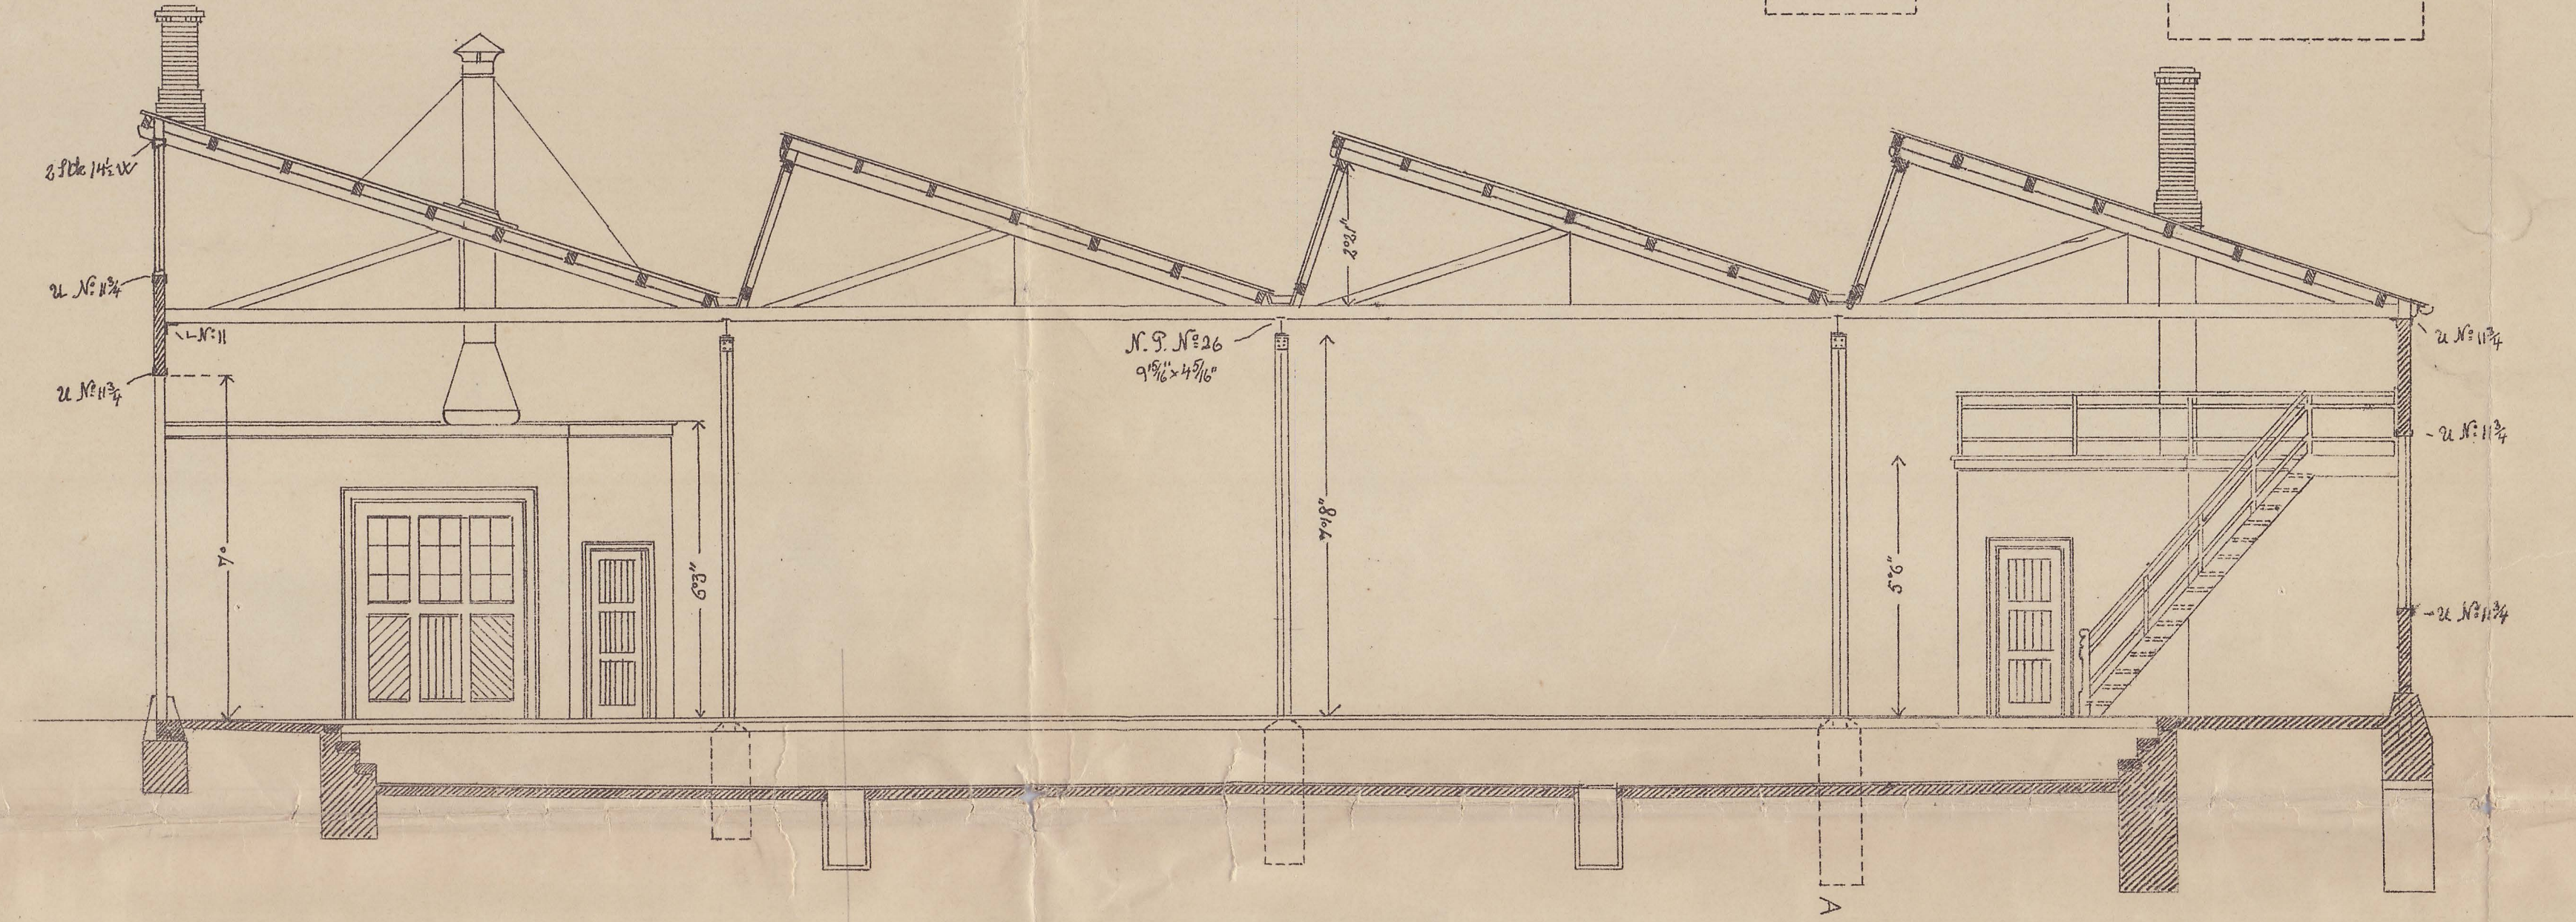



65-15
 815
 441
 4721

ODSHERRED JERNBANE
 VERKSTEDS-BYGNING.


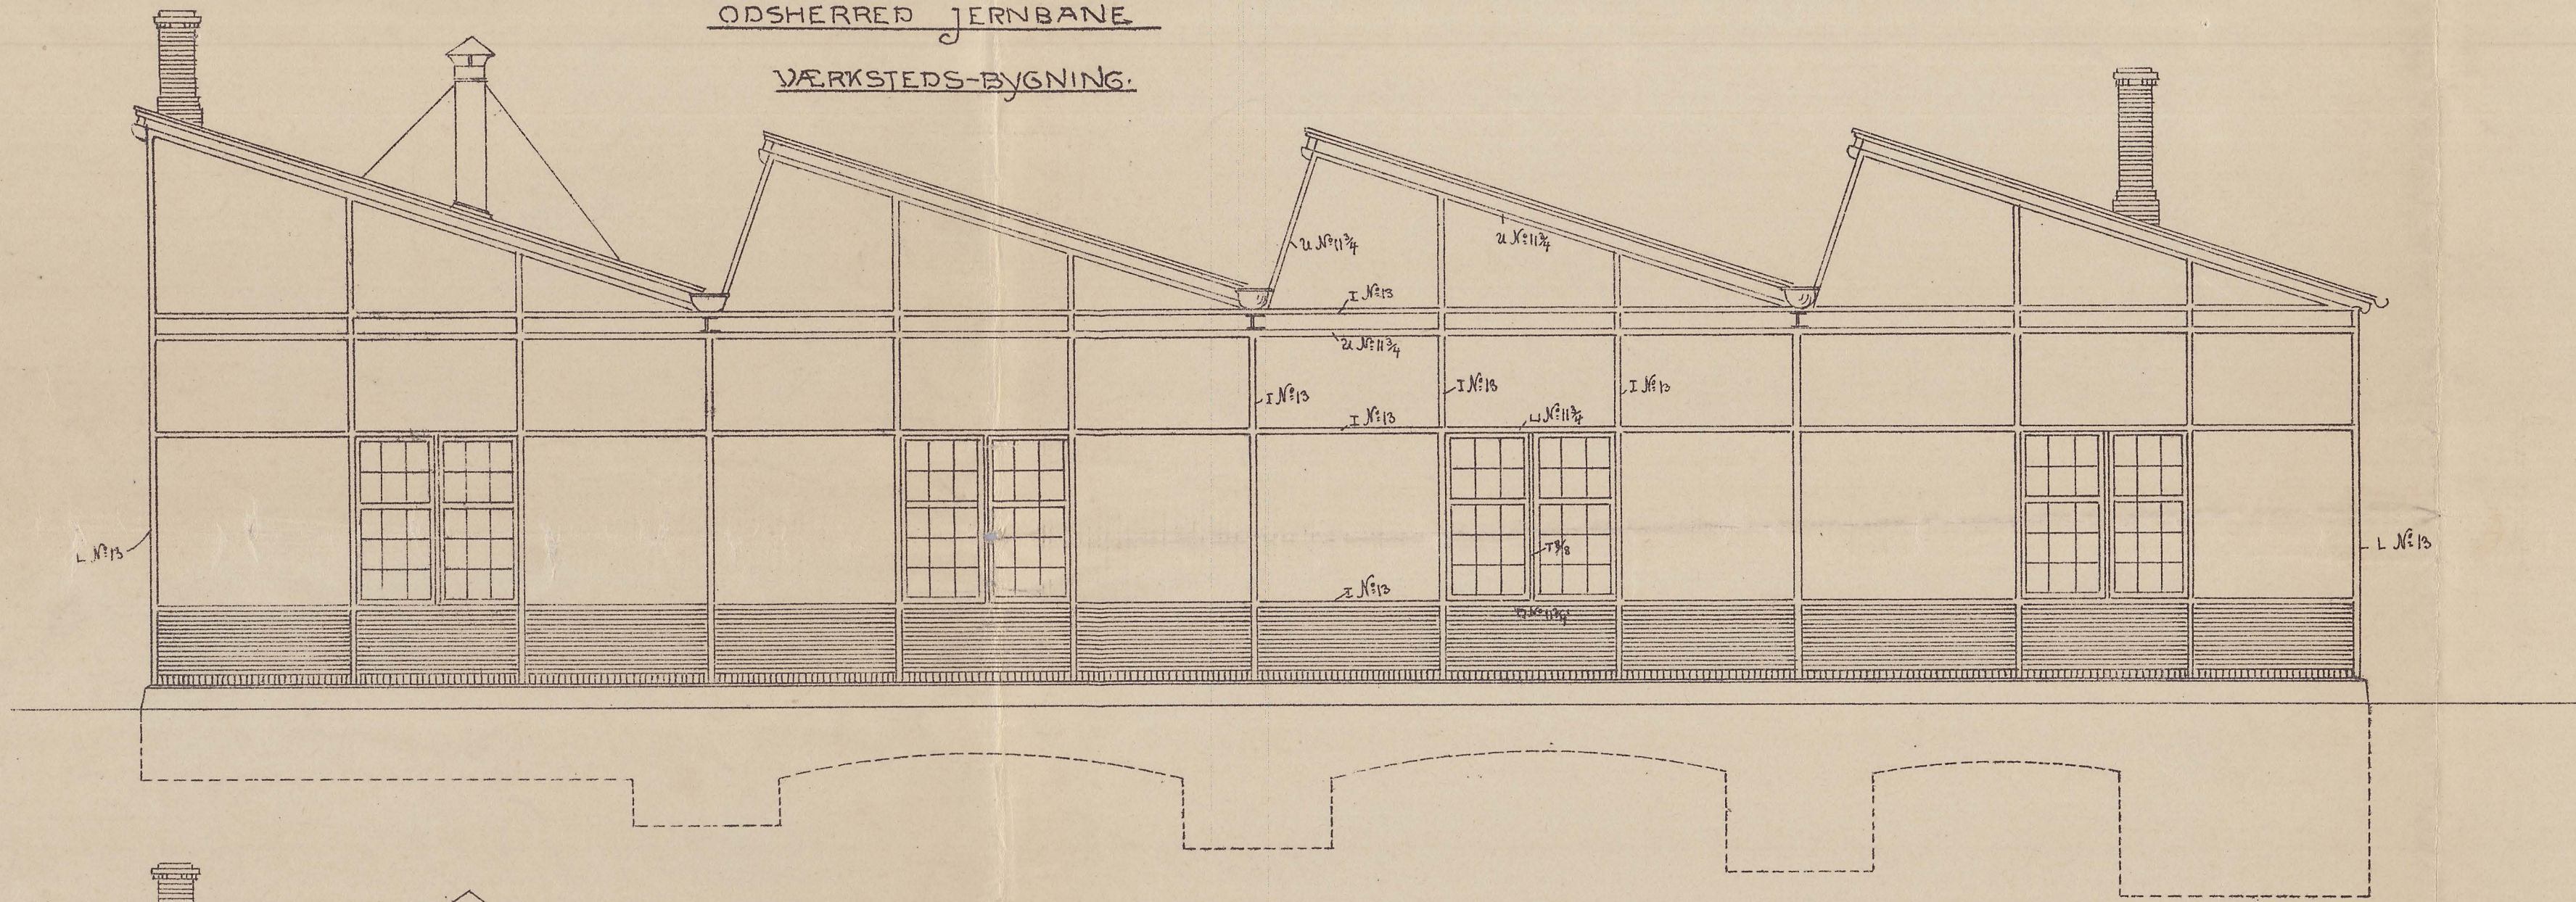


SNIT A-B.

DETAIL 1:6

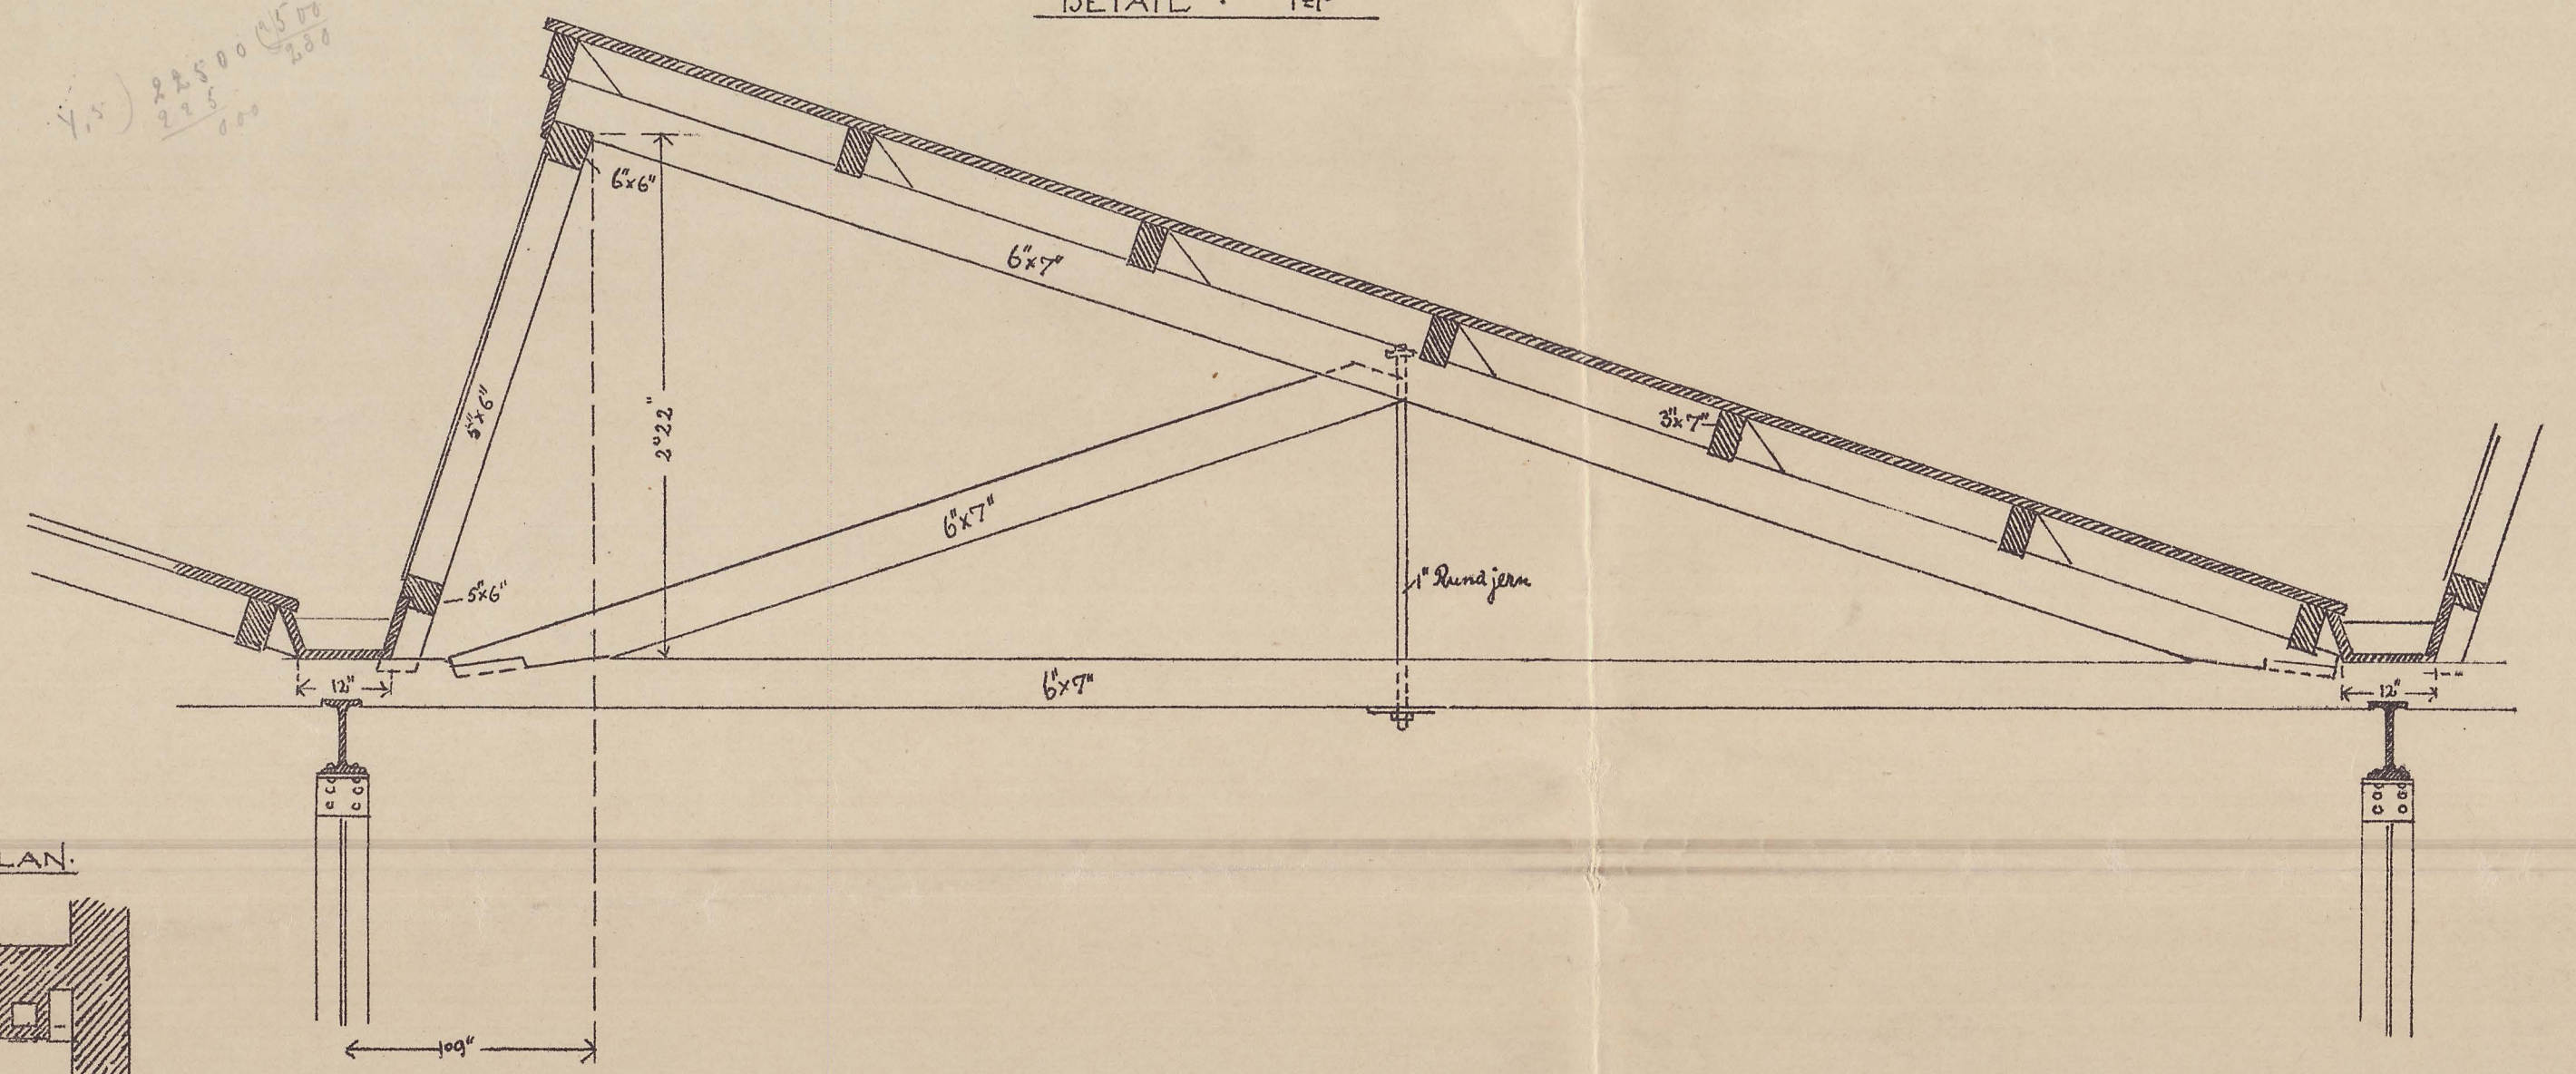

KÆLDERPLAN.

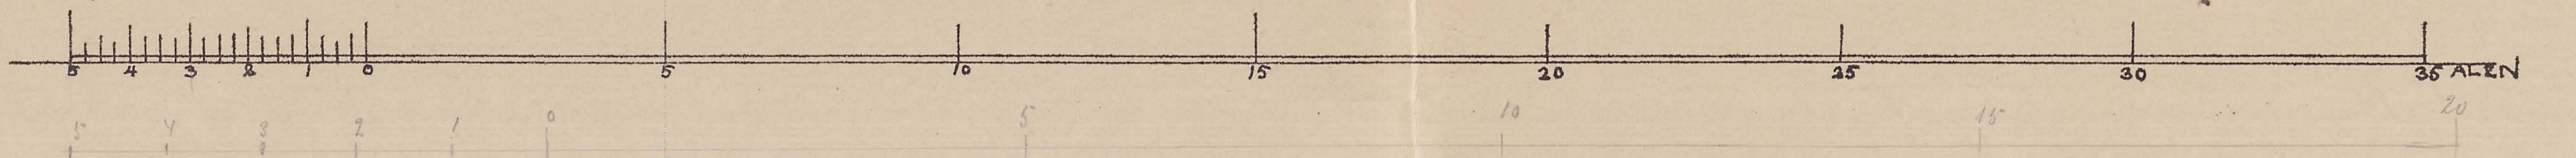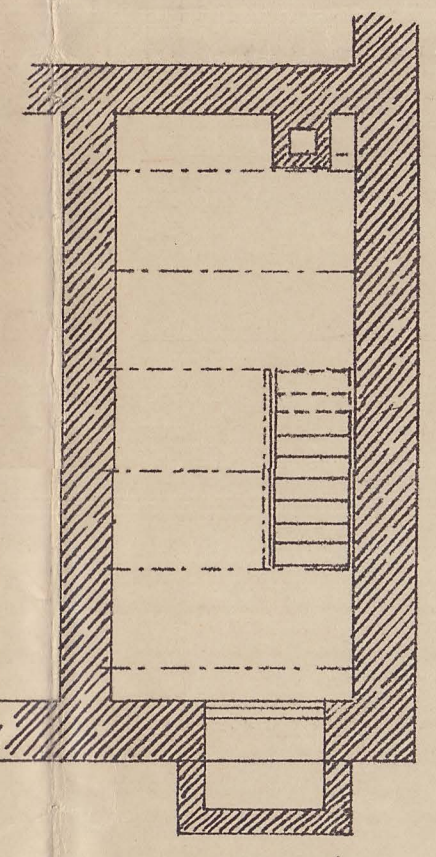

J. Munk
 1903.

183 Over to side