


HOLBÆK-NYKJØBINGBANE


ÆNDRING AF VAREHUS I VIQ

Tegn No 334.


MOD BANEN

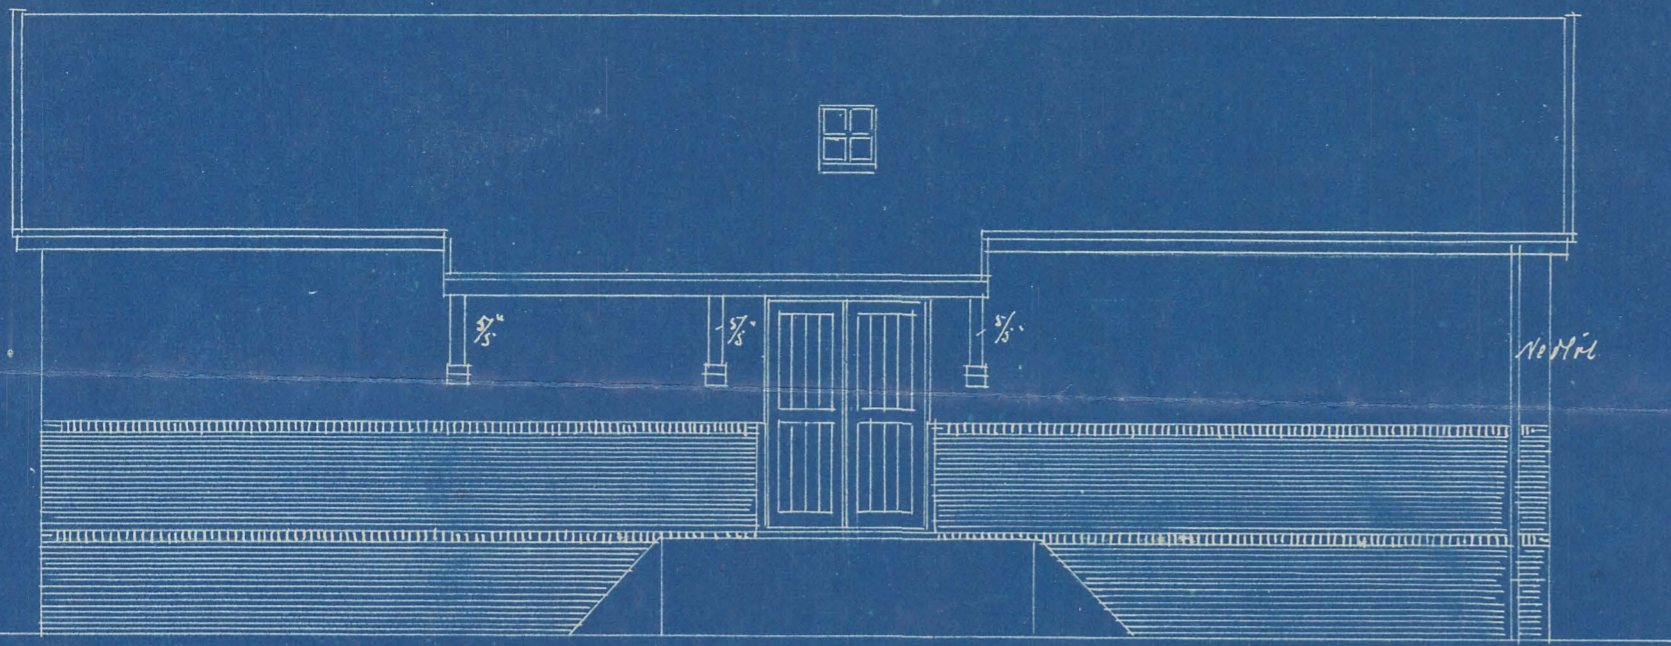


MOD VEJ

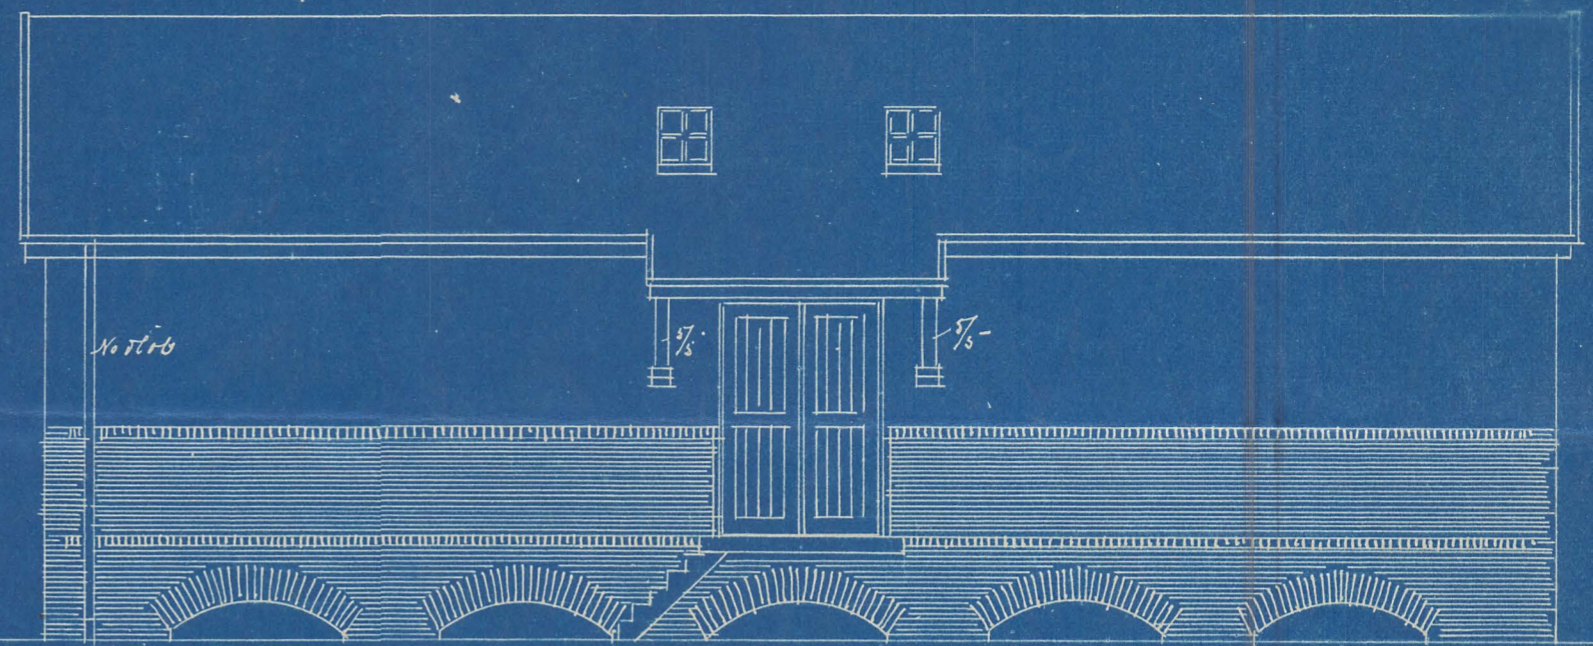


GAVL

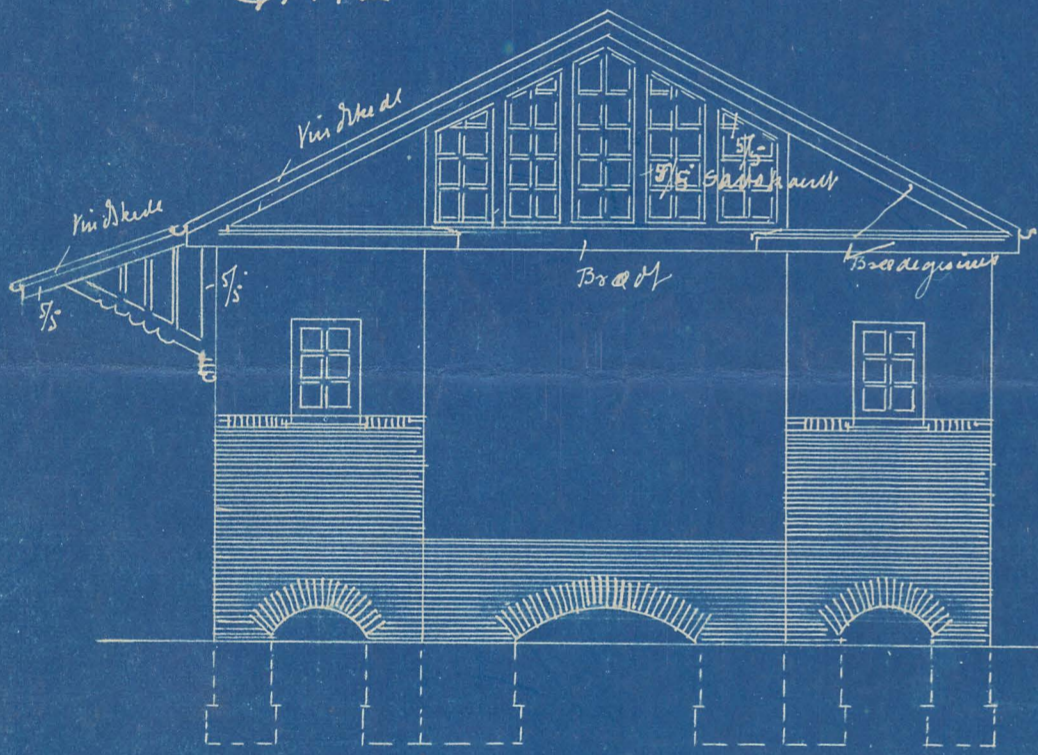


SNIT a-a

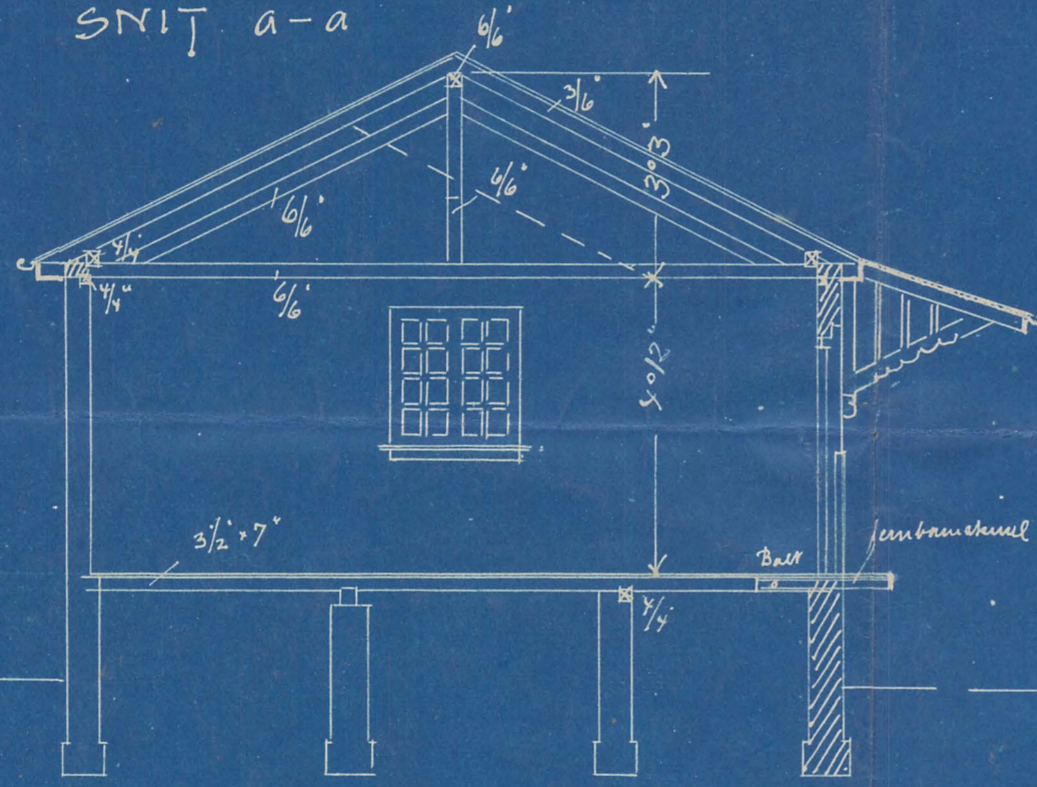


SNIT b-b

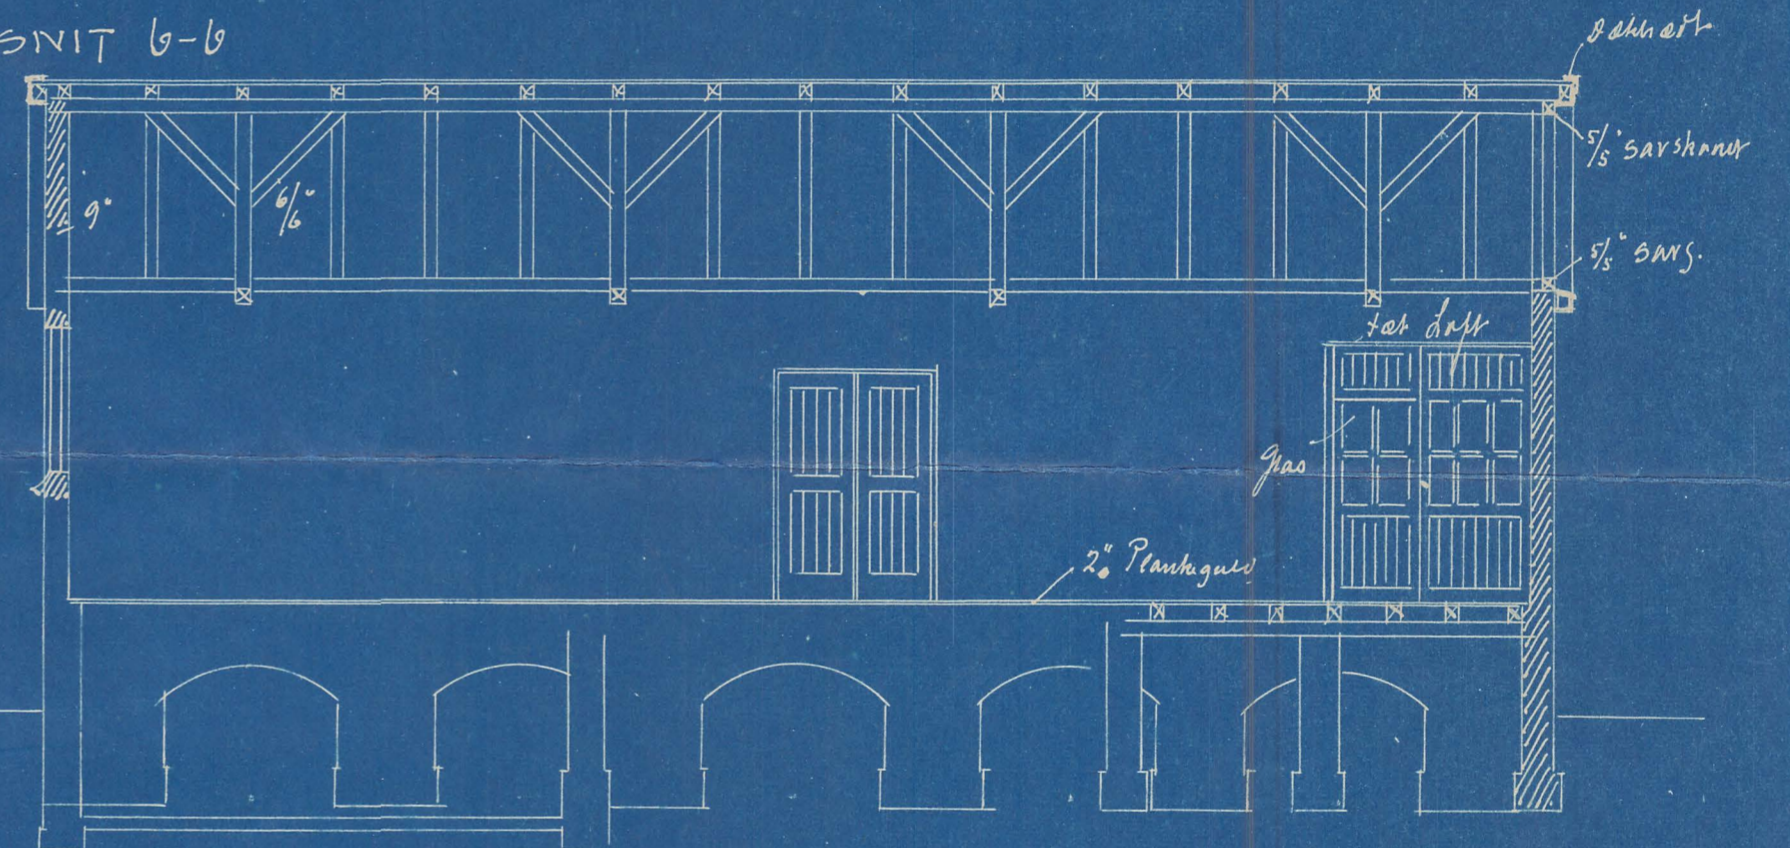

STUE

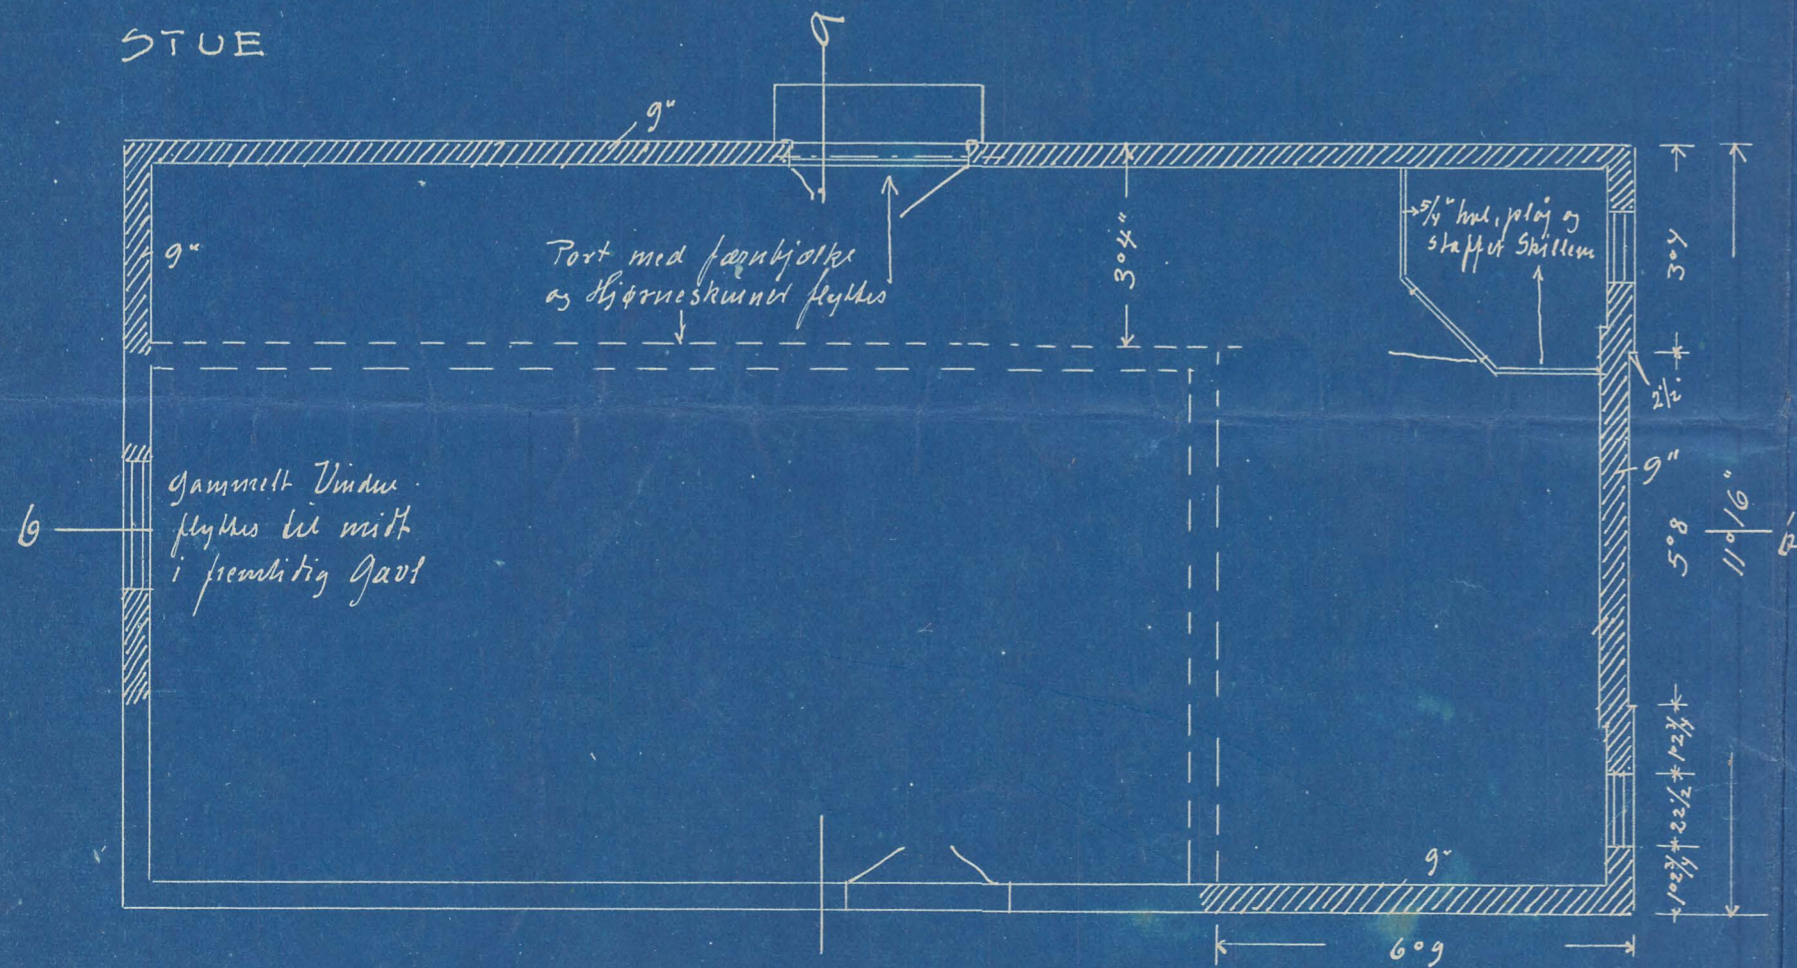

KÆLDER

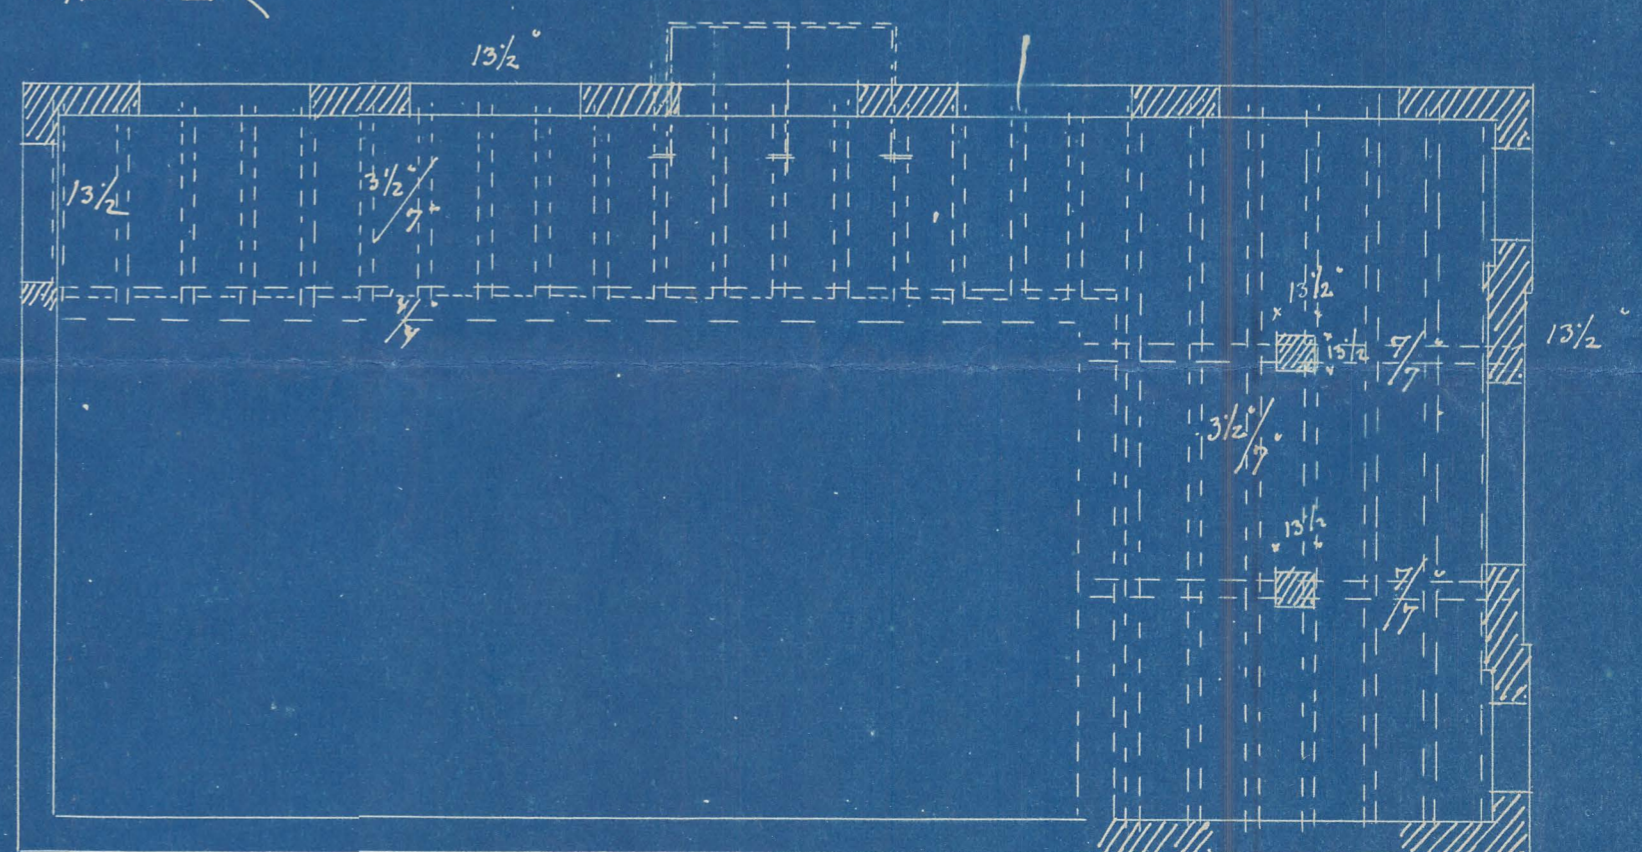

Holbæk juni 1912  
V. Hellev Olsen