


— HOLBÆK-NYKJØBINGBANEN —


— ÆNDRING-AF VAREHUS I VIĞ —

Tegn No 334.


MOD BANEN

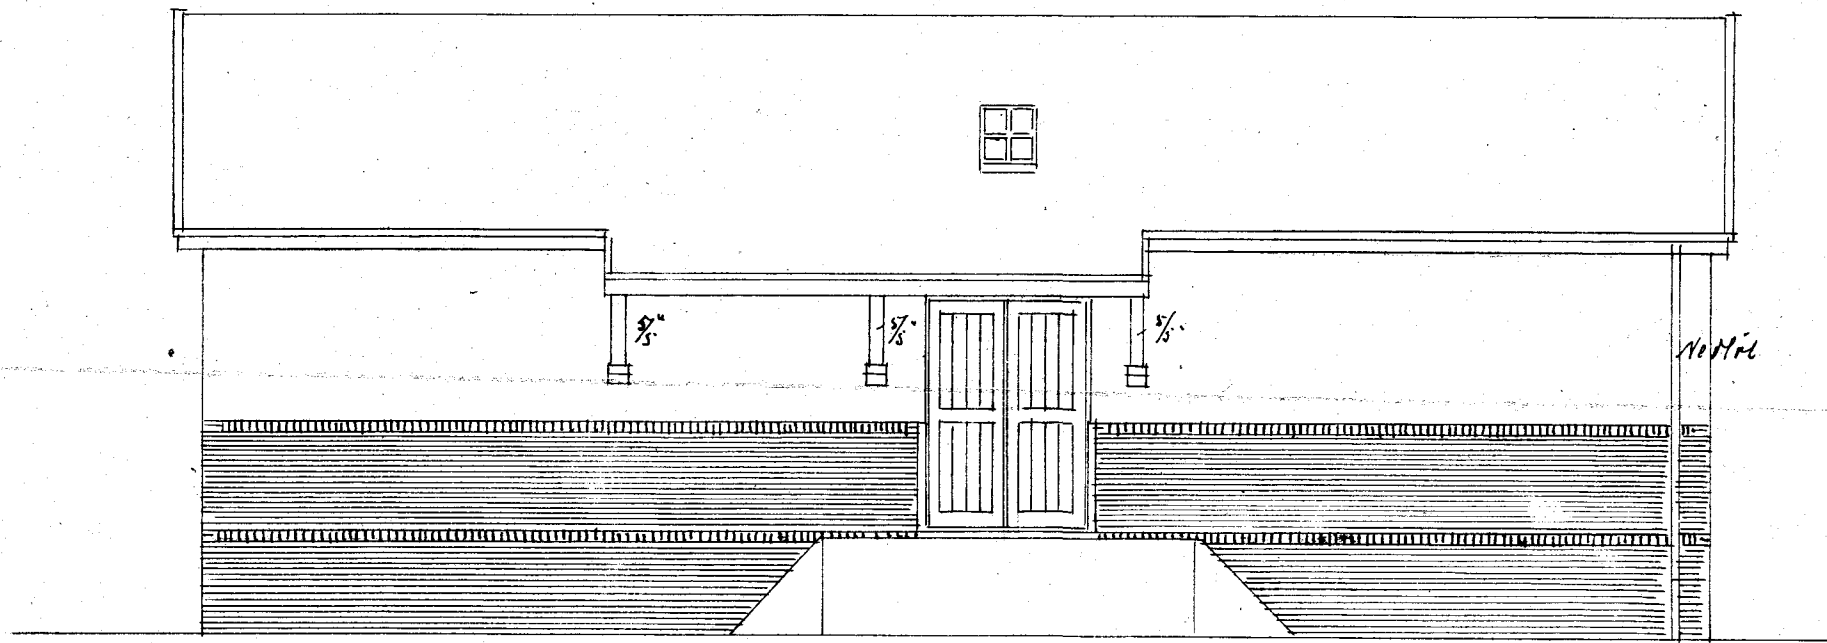


MOD VEJ

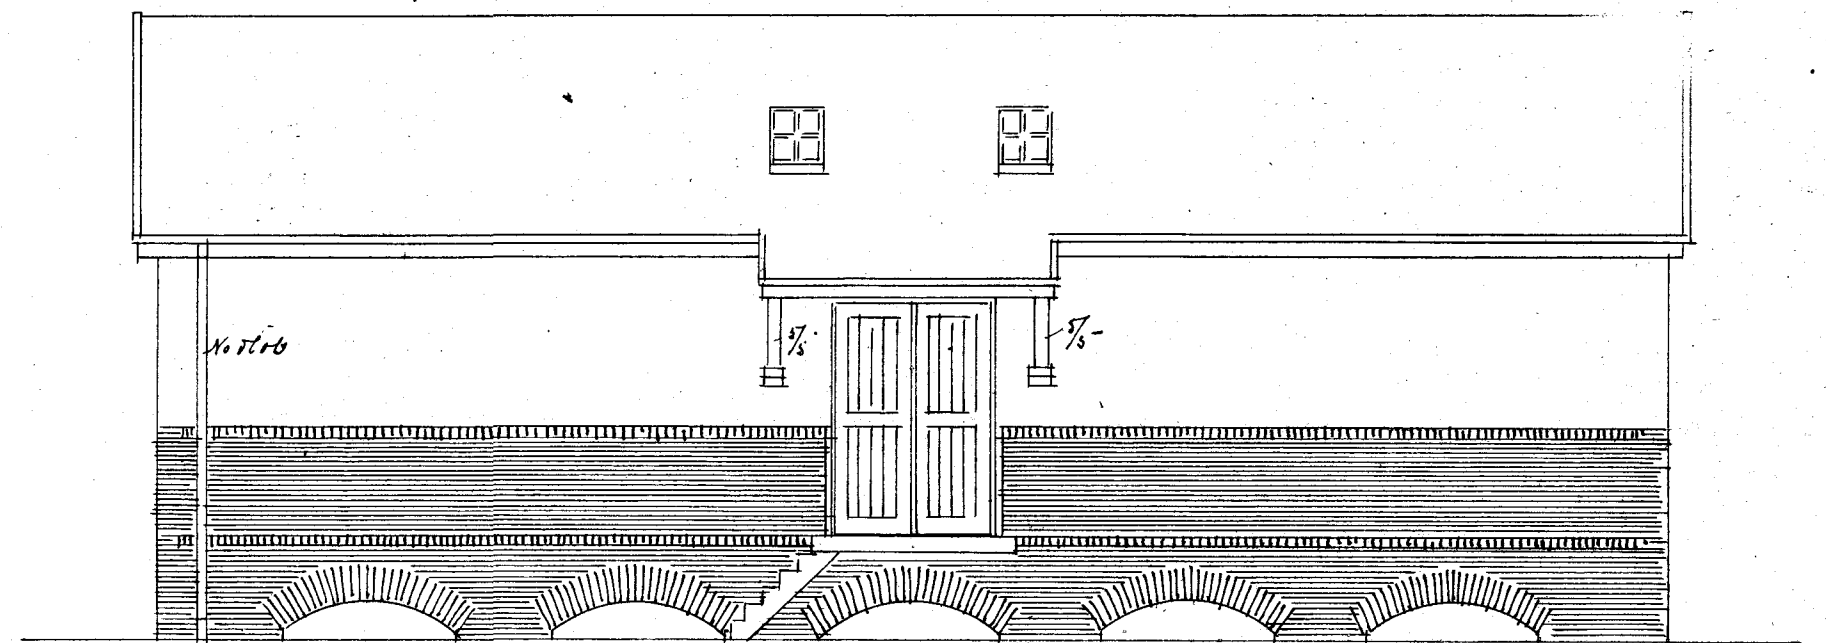


GAVL

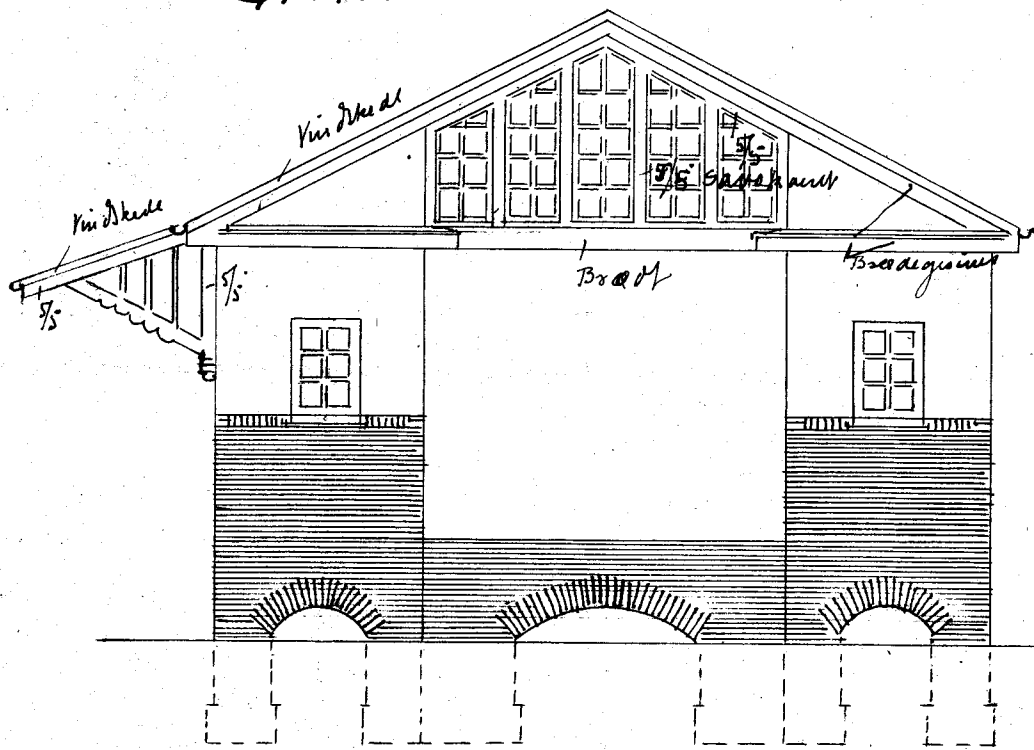


SNIT a-a

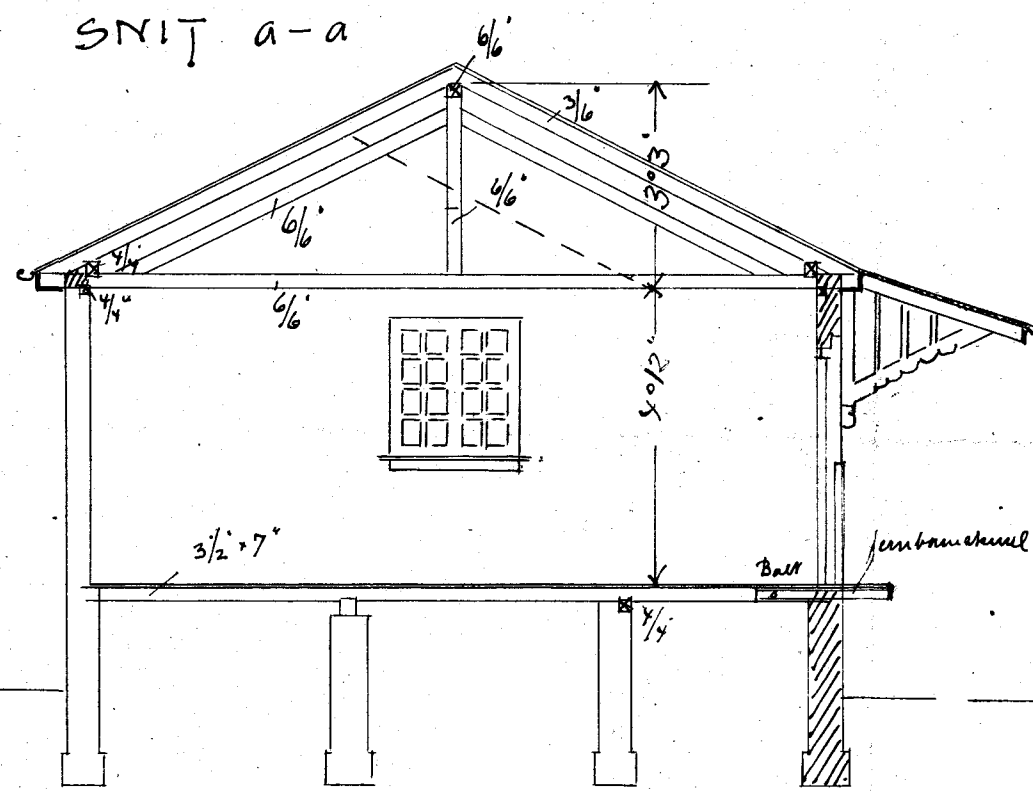




SNIT b-b

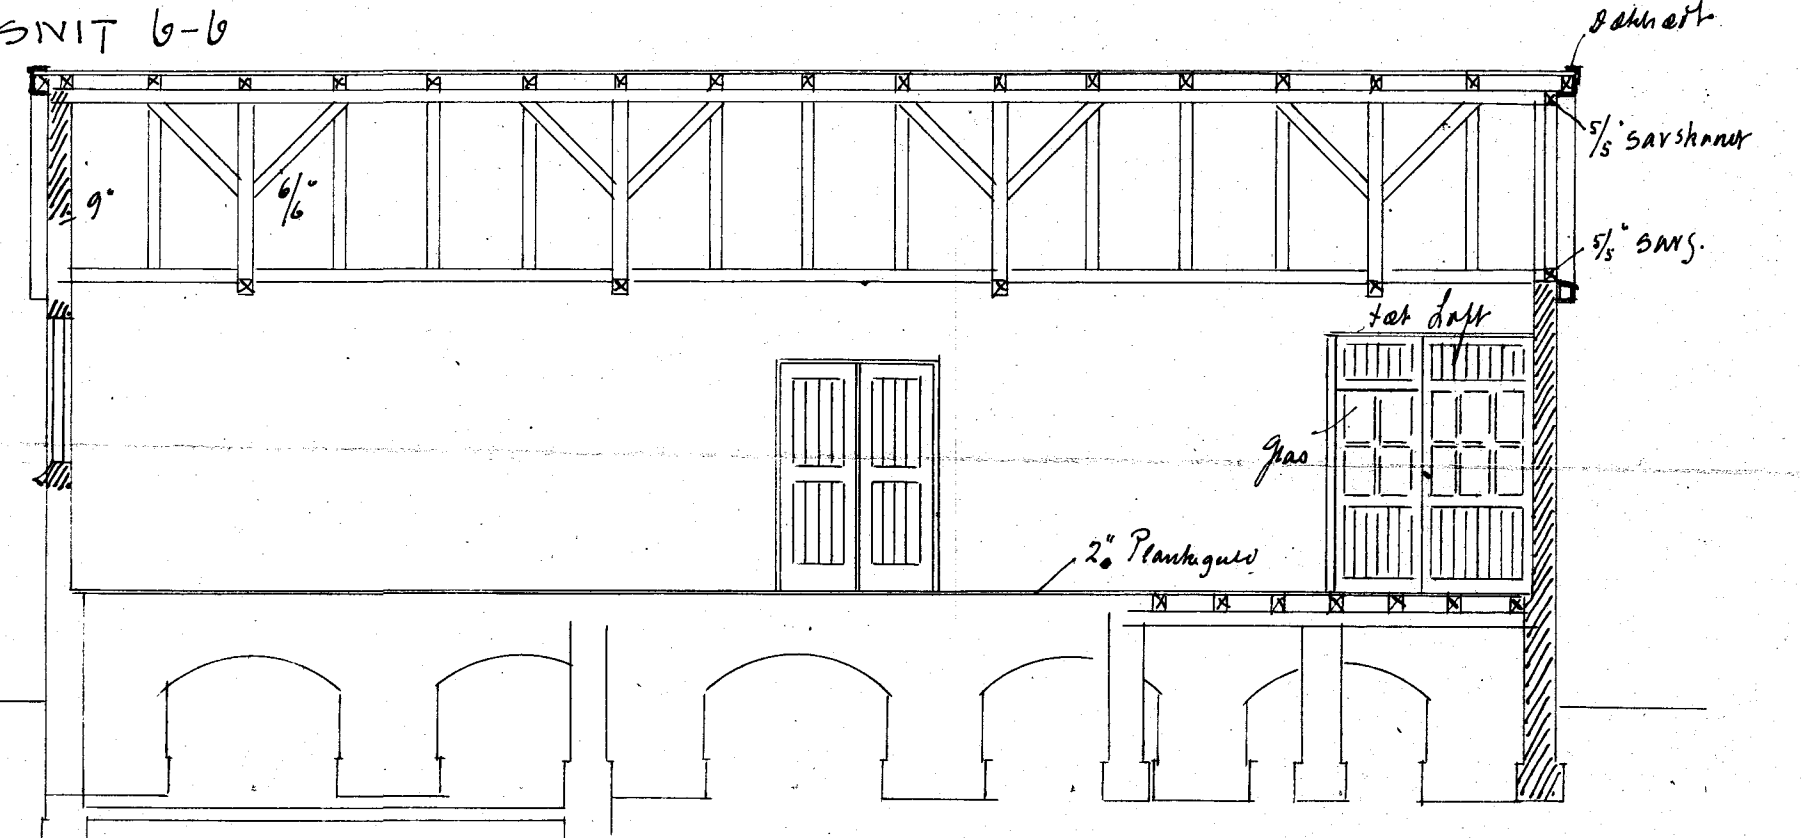

STUE

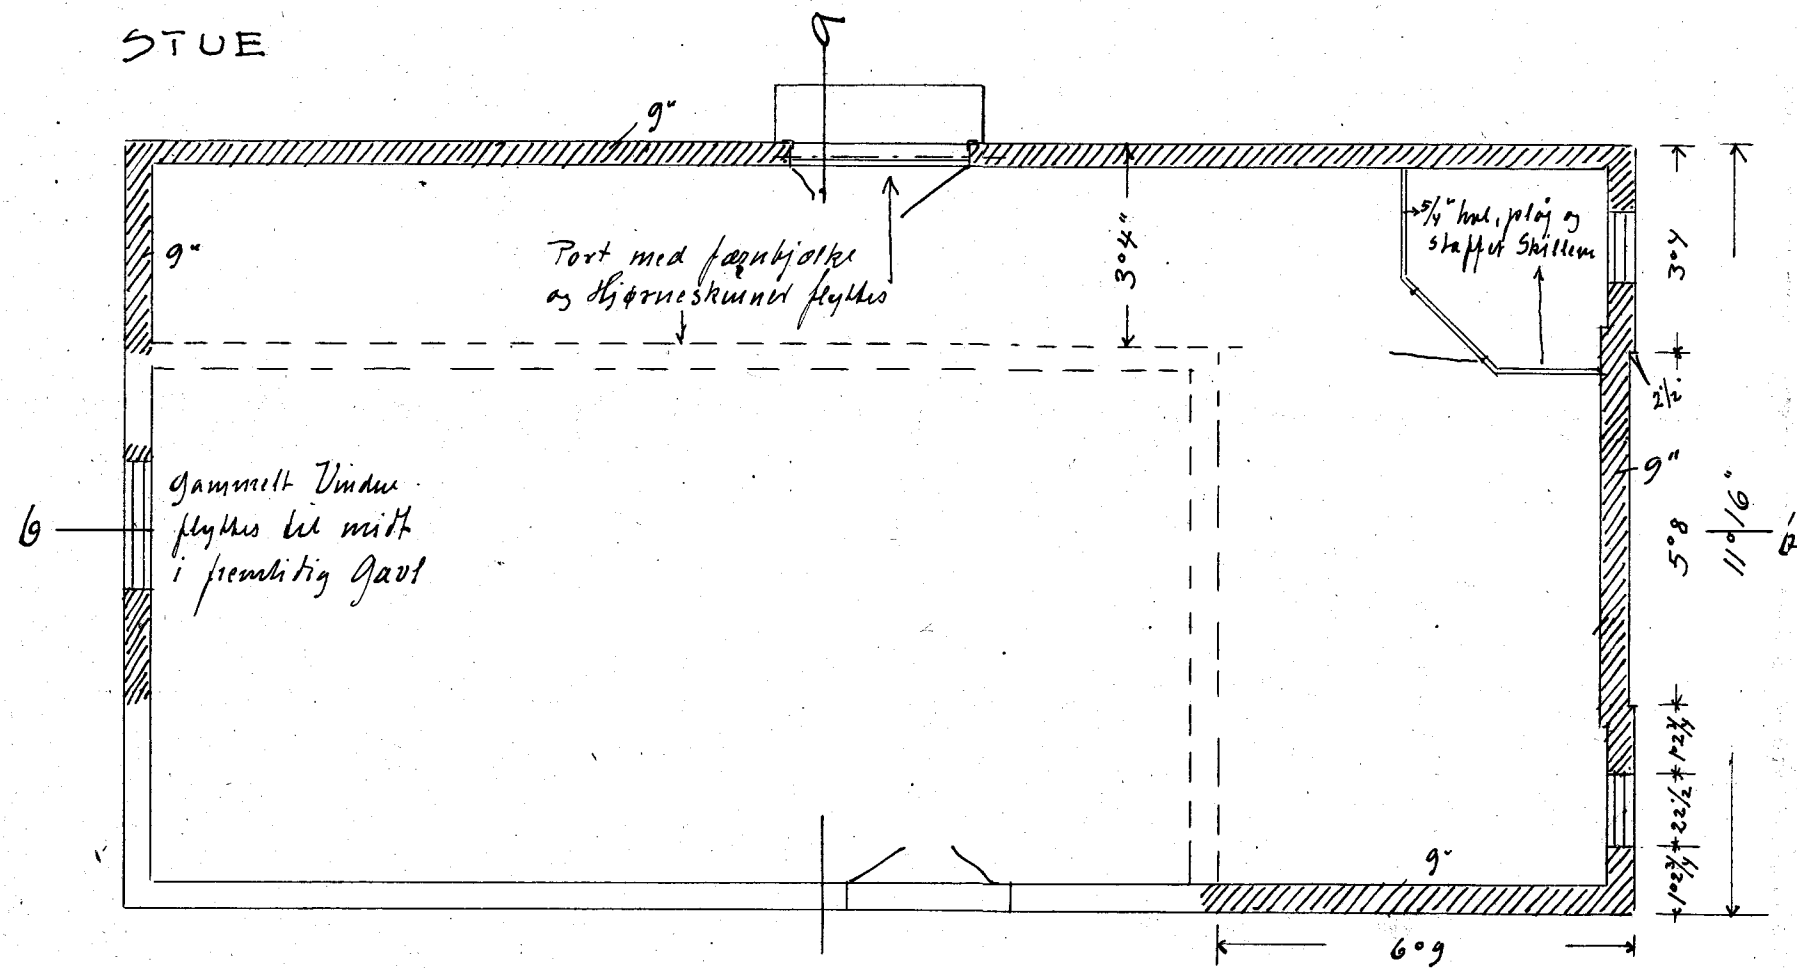

KÆLDER

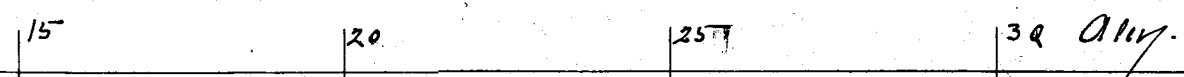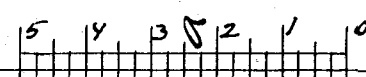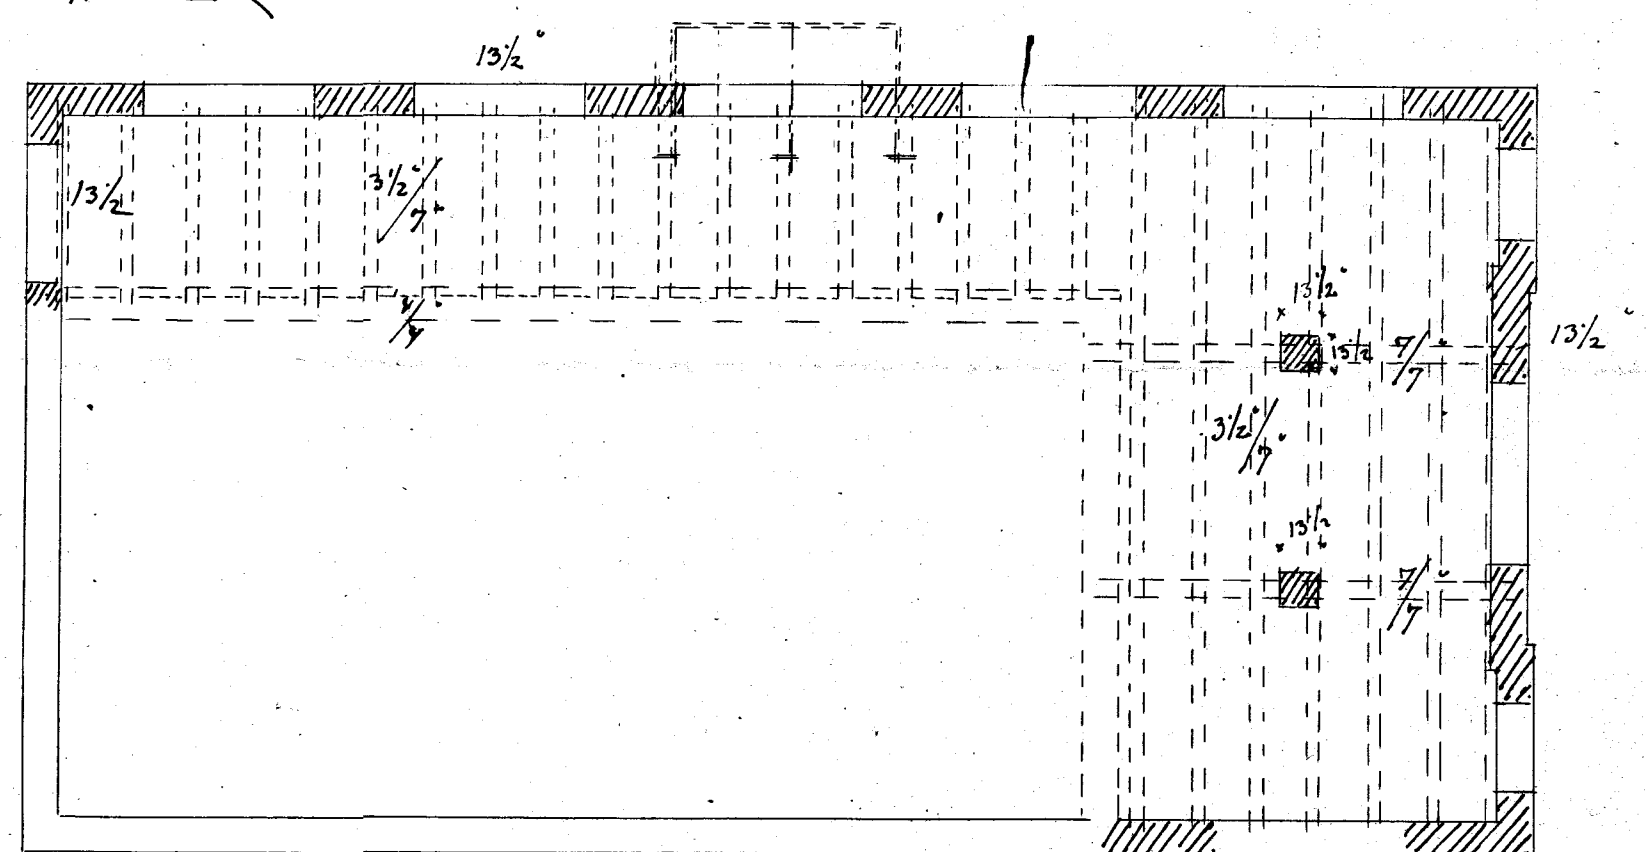

Holbæk juni 1912
V. Schellum Olsen