Situationsplan af Lyskassen 1/10

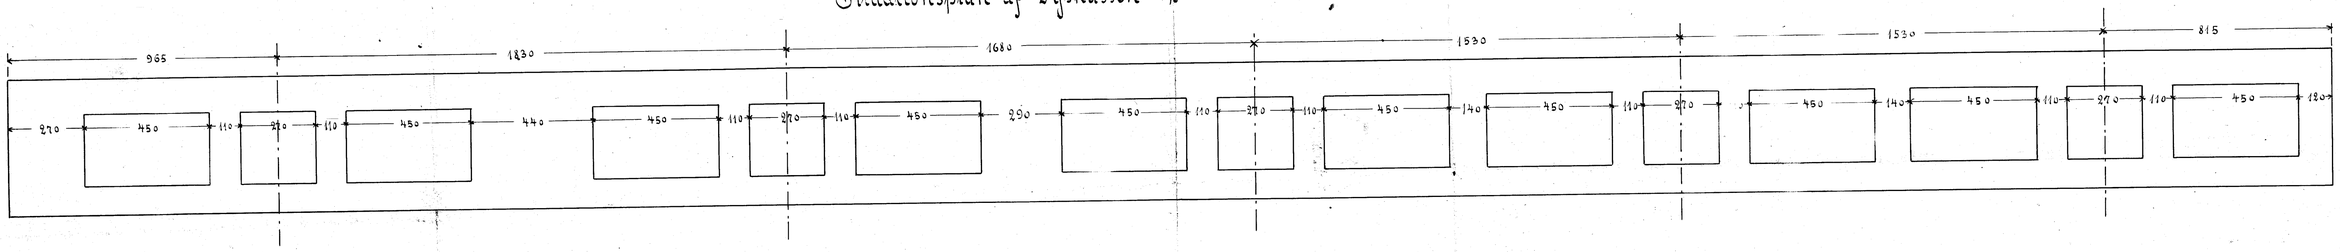

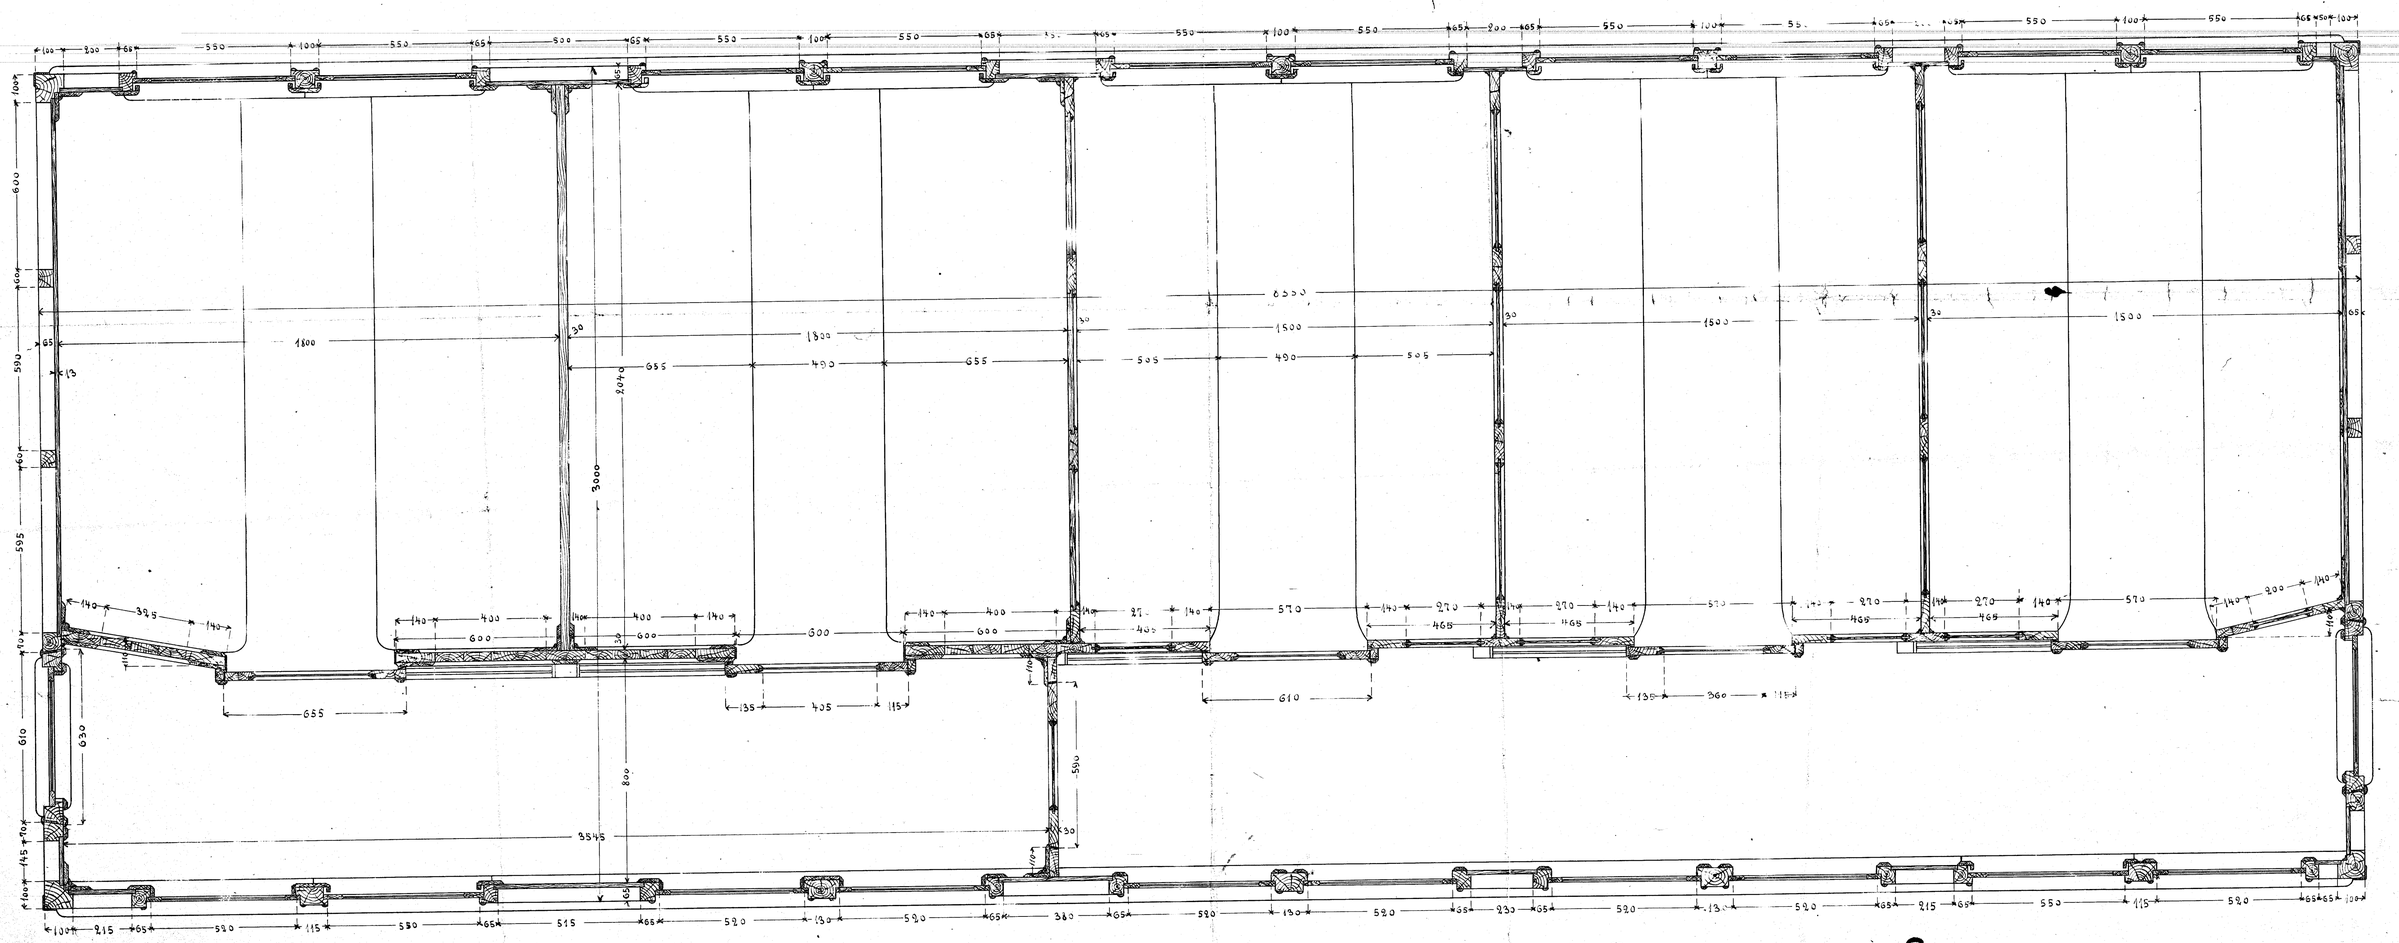

Plan af II & III Kl. Personvogn.

1/10 sand Str.

Maribo d 2/11 1898

28 November 98
ERL

473