




Snit B-B

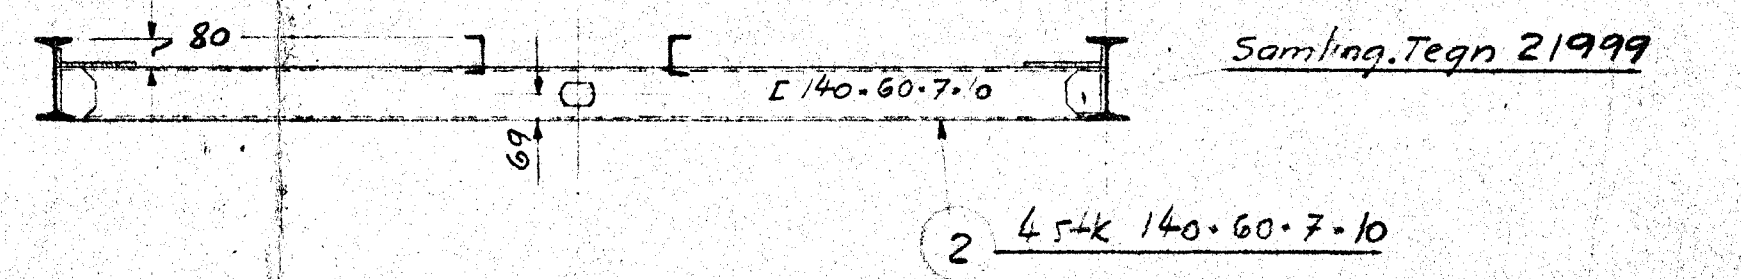

Hul for Trækstang


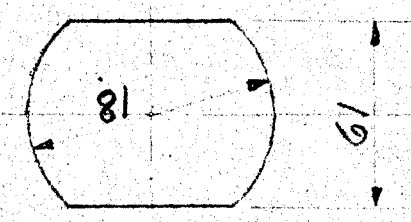


Bolsterstykke

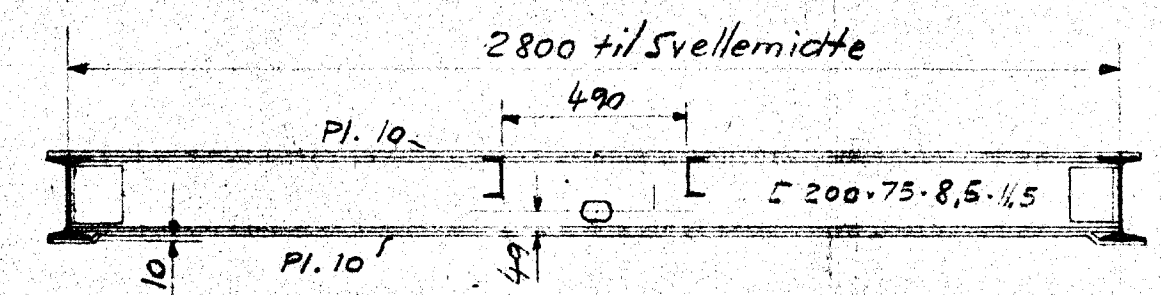


Detail af Bolsterstykke Tegn 22010

Snit A-A

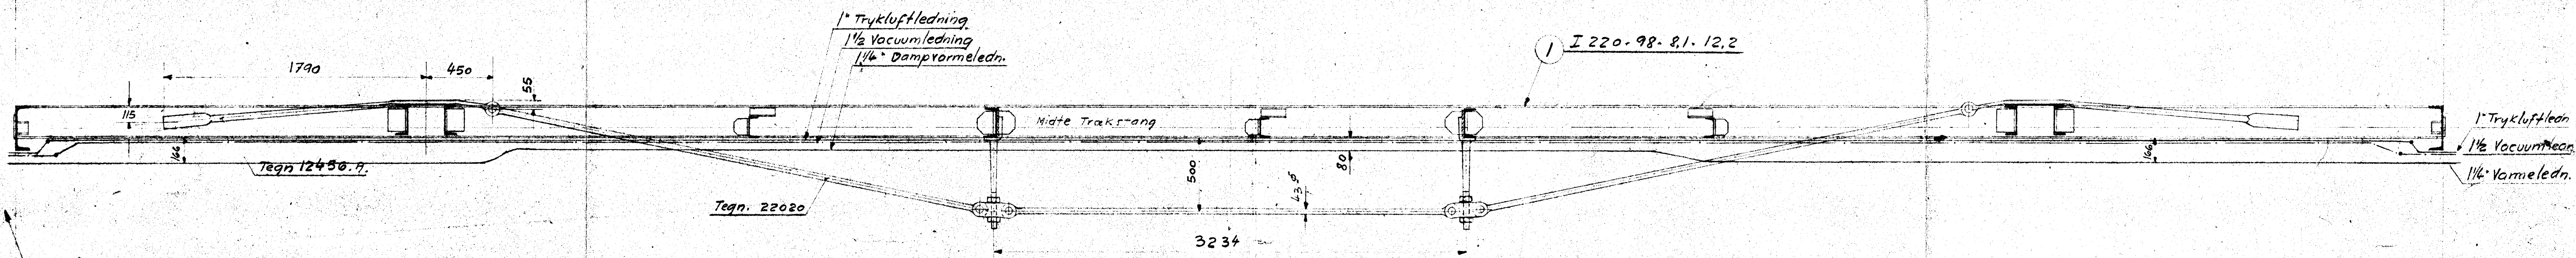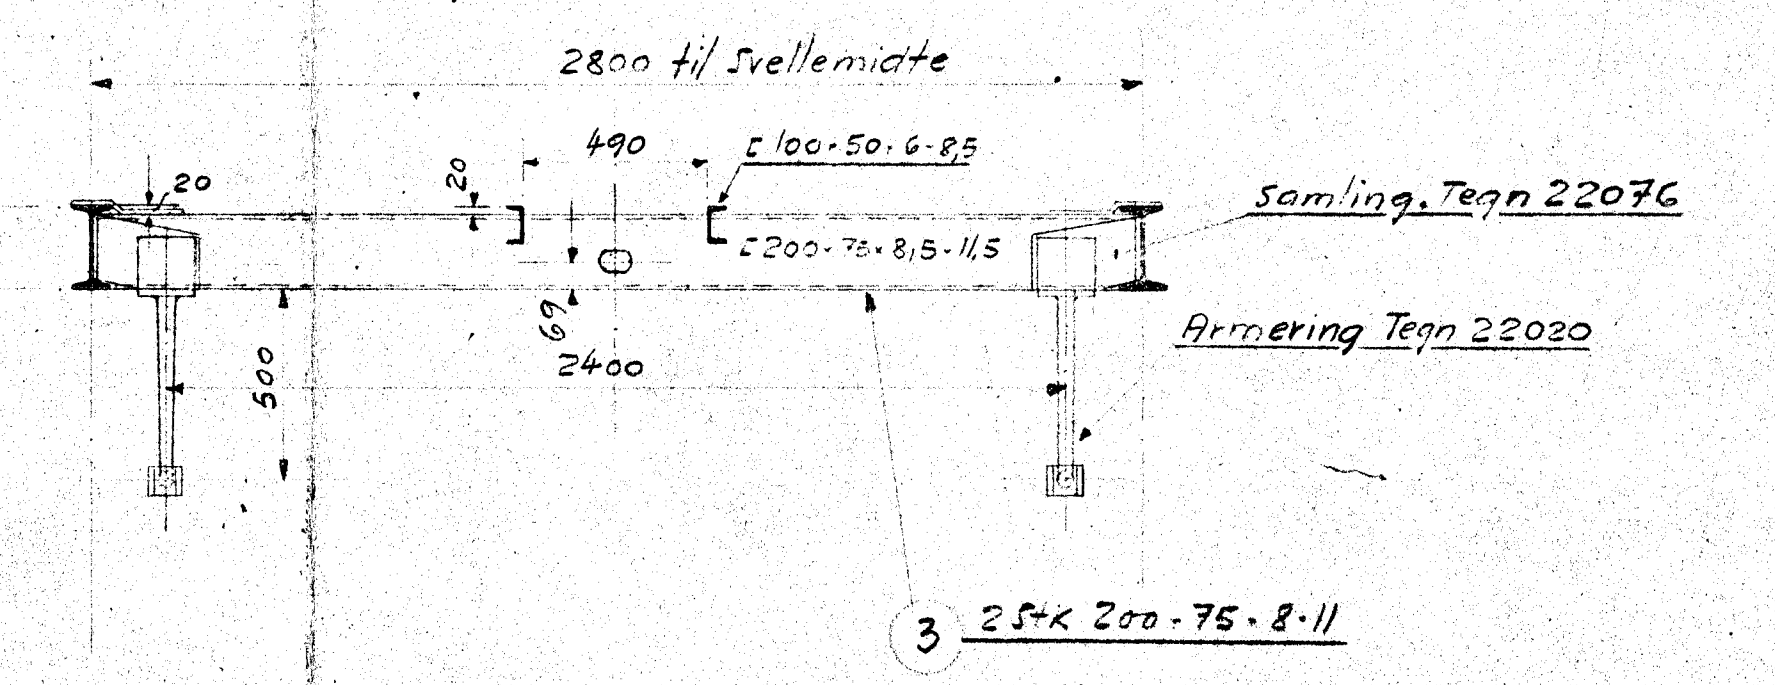

Perron, Tegn 22173

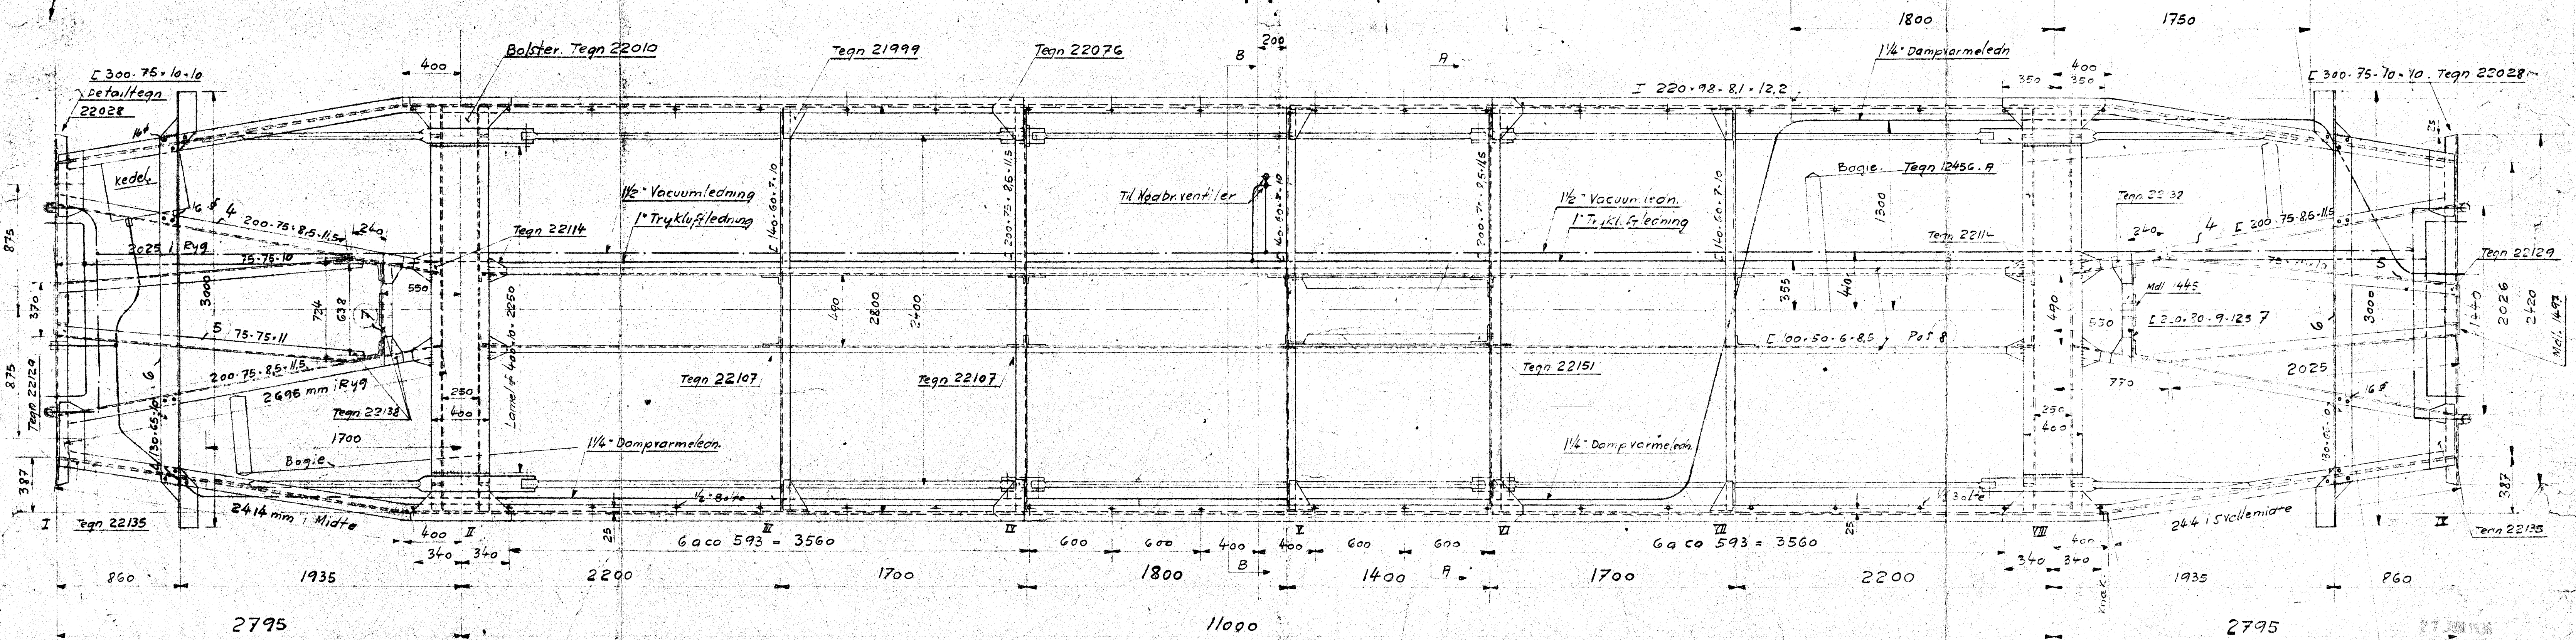

Scandia Randers 1:20

Undervogn
Personvogn til Odsherredbanen
22000
Ordnr. 3232